


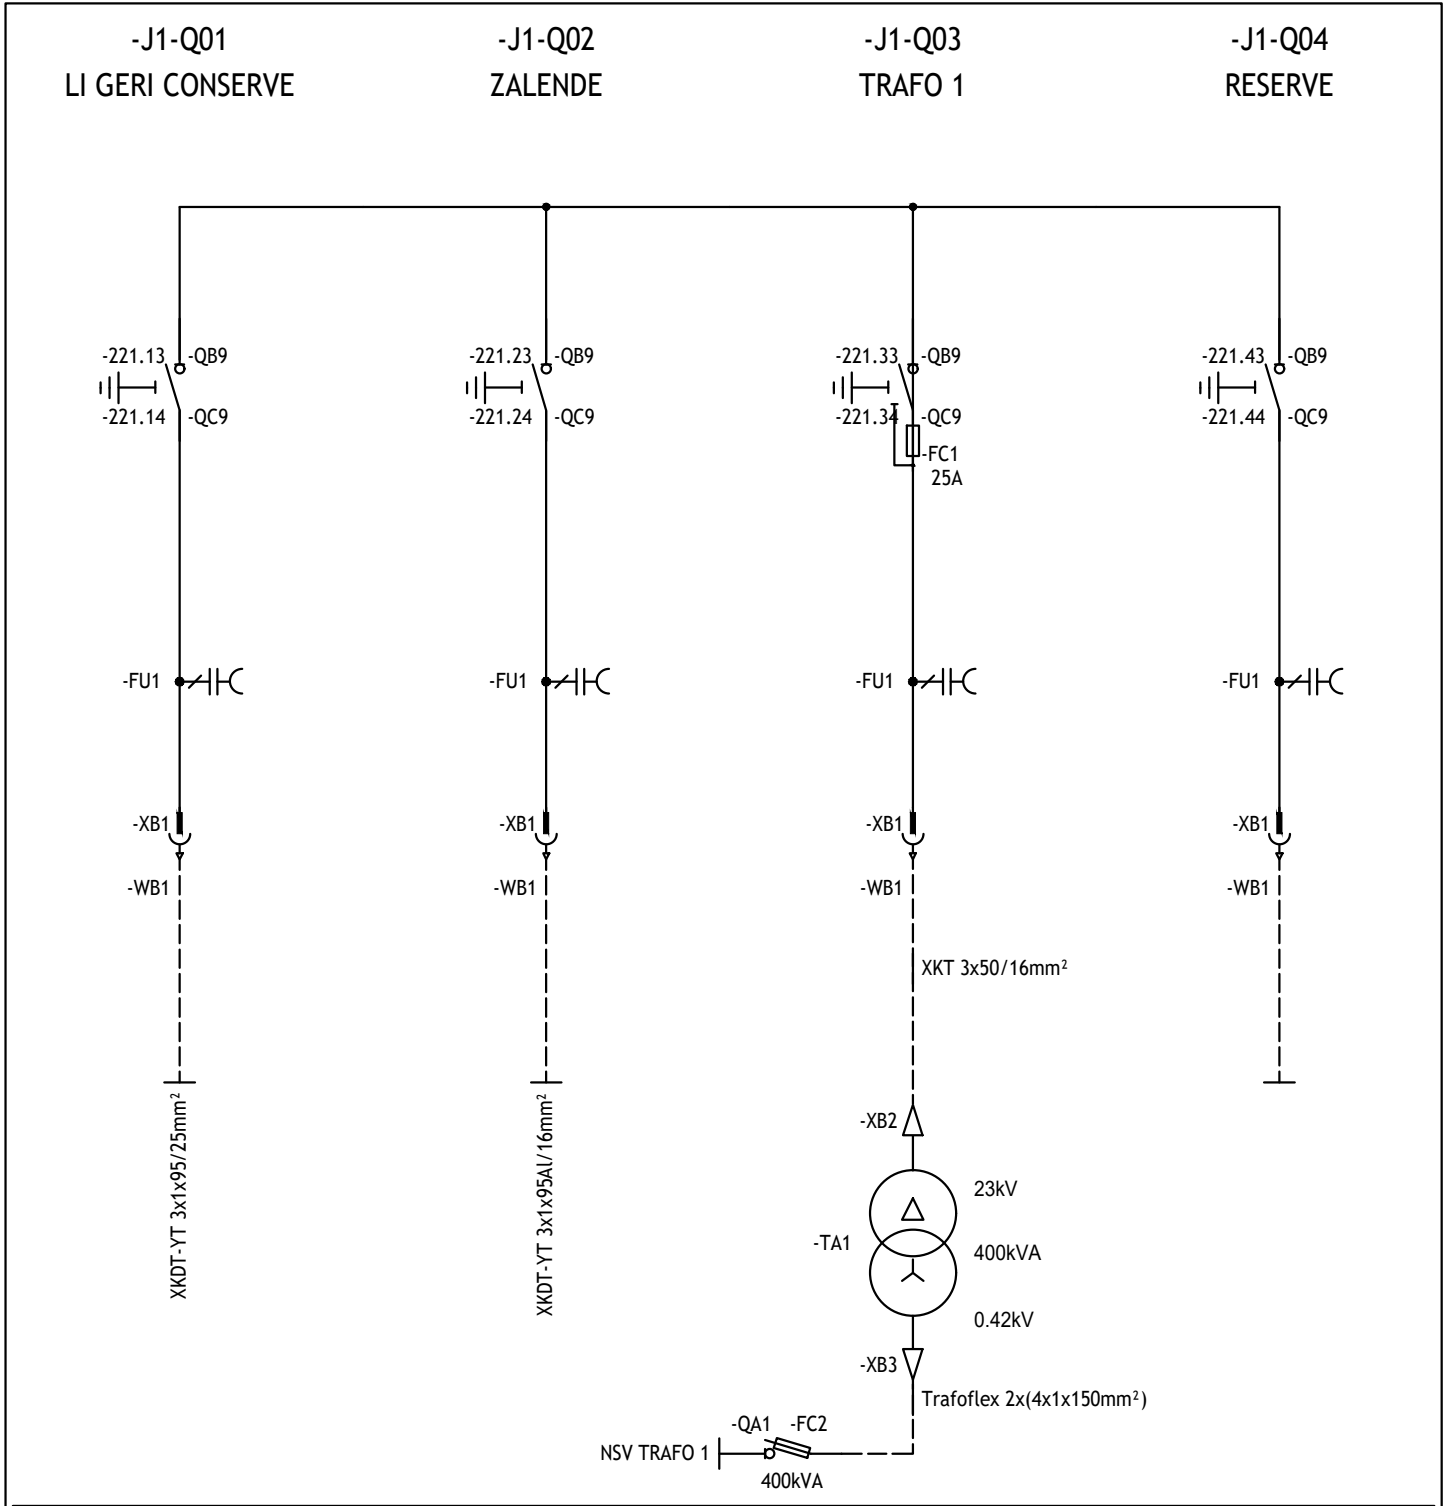

Layout: 1-POLSCHEMA V17.11.25 mee

BRUSIO

TRAFOSTATION

AECB TS 221 LI GERI PONTE

PRINZIPSHEMA

☐ Vorprojekt ☐ Bauprojekt ☒ Eingabeprojekt ☐ Submissionsprojekt ☐ Ausführungsprojekt ☐ Wie gebaut

REPOWER

Via da Clalt 12
7742 Poschiavo

Tel. 081 839 71 11
Fax 081 839 72 99

E-Mail: hello@repower.com
www.repower.com

Ablage - Code
REN.EN.BRUG.TSNE.SA
Plan Nr.

2018.1

Datum 16.10.2025

Gez. mee

Visum bad

Format A4

Massstab -

Seiten Nr. 1 / 4