


TEILELISTE PRODUKTION INTERN						
OBJEKT	ANZAHL	BAUTEILNUMMER	INDEX	TEIL	TITEL	MASSE
1	1	238399	a	111894	BTE-23	54 kg
2	1	238397	a	111895	BTE-23	54 kg
3	1	211907	j	110634	BVS_B125_8_100_H100	1745 kg
4	2	343786	a		Erddurchfuehrung_innen_aussen_verbunden	2 kg
5	10	346084	a		HAUFF_HSI_150-KCH_132-120_L130	1 kg
6	1	363756	-		MIDI_Gebaeude	11697 kg
7	1	363757	-		MIDI_Kabelkeller	6274 kg
8	1	201651	b		Oelwanne	50 kg
9	1	258343	b	106050	Quadro_S_2004x2000x400	441 kg
10	1	363781	a		SM6_IM375/IM375/QM375/IM375	1014 kg
11	1	213724	b		Trafo_400kVA_CU/CU	1680 kg

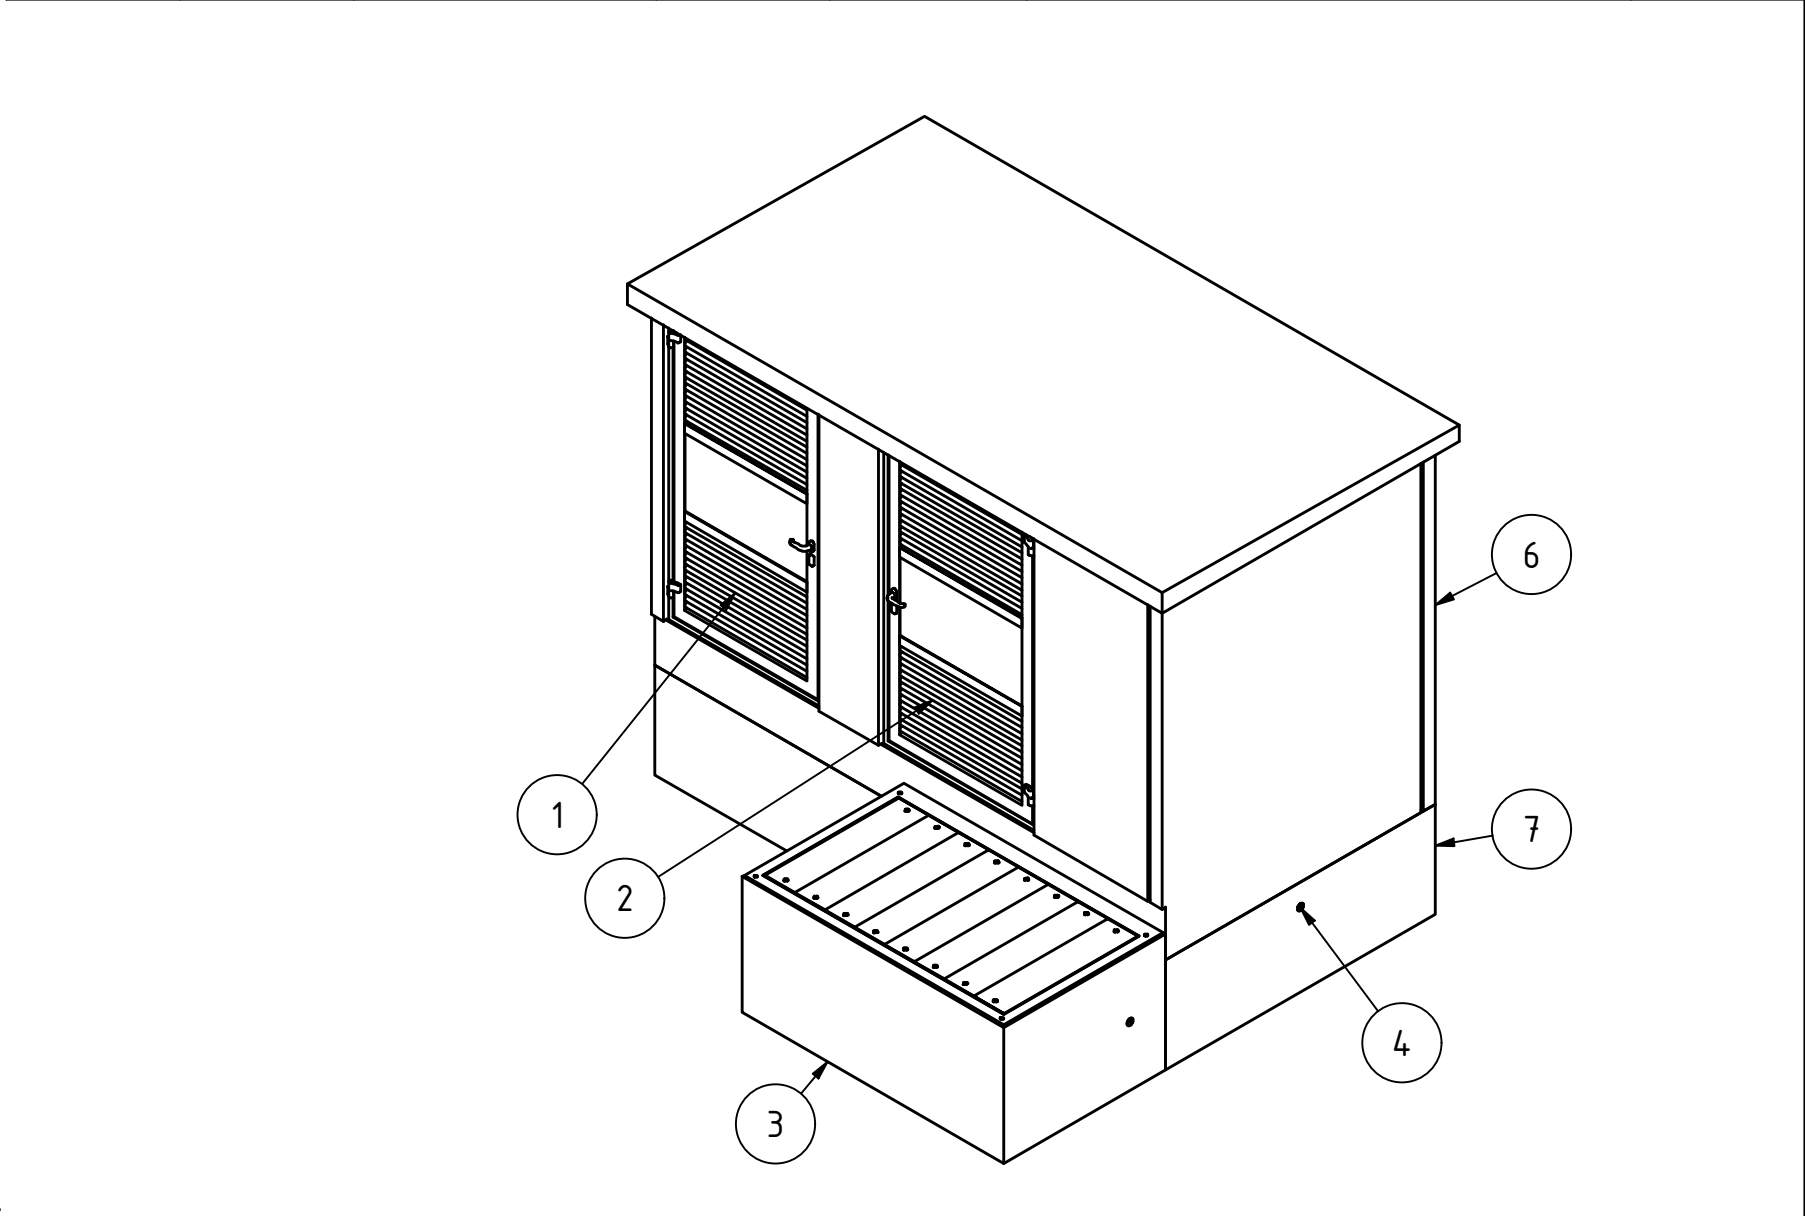

Gesamtgewicht: 23236 kg
Diese Zeichnung ist geistiges Eigentum der F. Borner AG. Ohne schriftliche Bewilligung darf sie weder vervielfältigt, noch an Dritte weitergegeben werden.

Repower AG		Kommentar	max. Leistungsausbau 1000kVA		
Disposition MIDI 2141		Erstellt	19.11.2025 hch		
TS 221 Li Geri Ponte, 7744 Campocologno		Geprüft			
BORNER Innovative Energietechnik		Massstab 1 : 40	Blatt 1	Total 1	Format A3
		Nr. 20254422-03-01		Index -.1	

Abstand Schwerpunkt zu Aussenwand	
X von links	Y von vorne
2283 mm	1270 mm

F. Borner AG, CH-6260 Reiden
062 749 00 00, www.borner.ch

A-A (1 : 40)

