


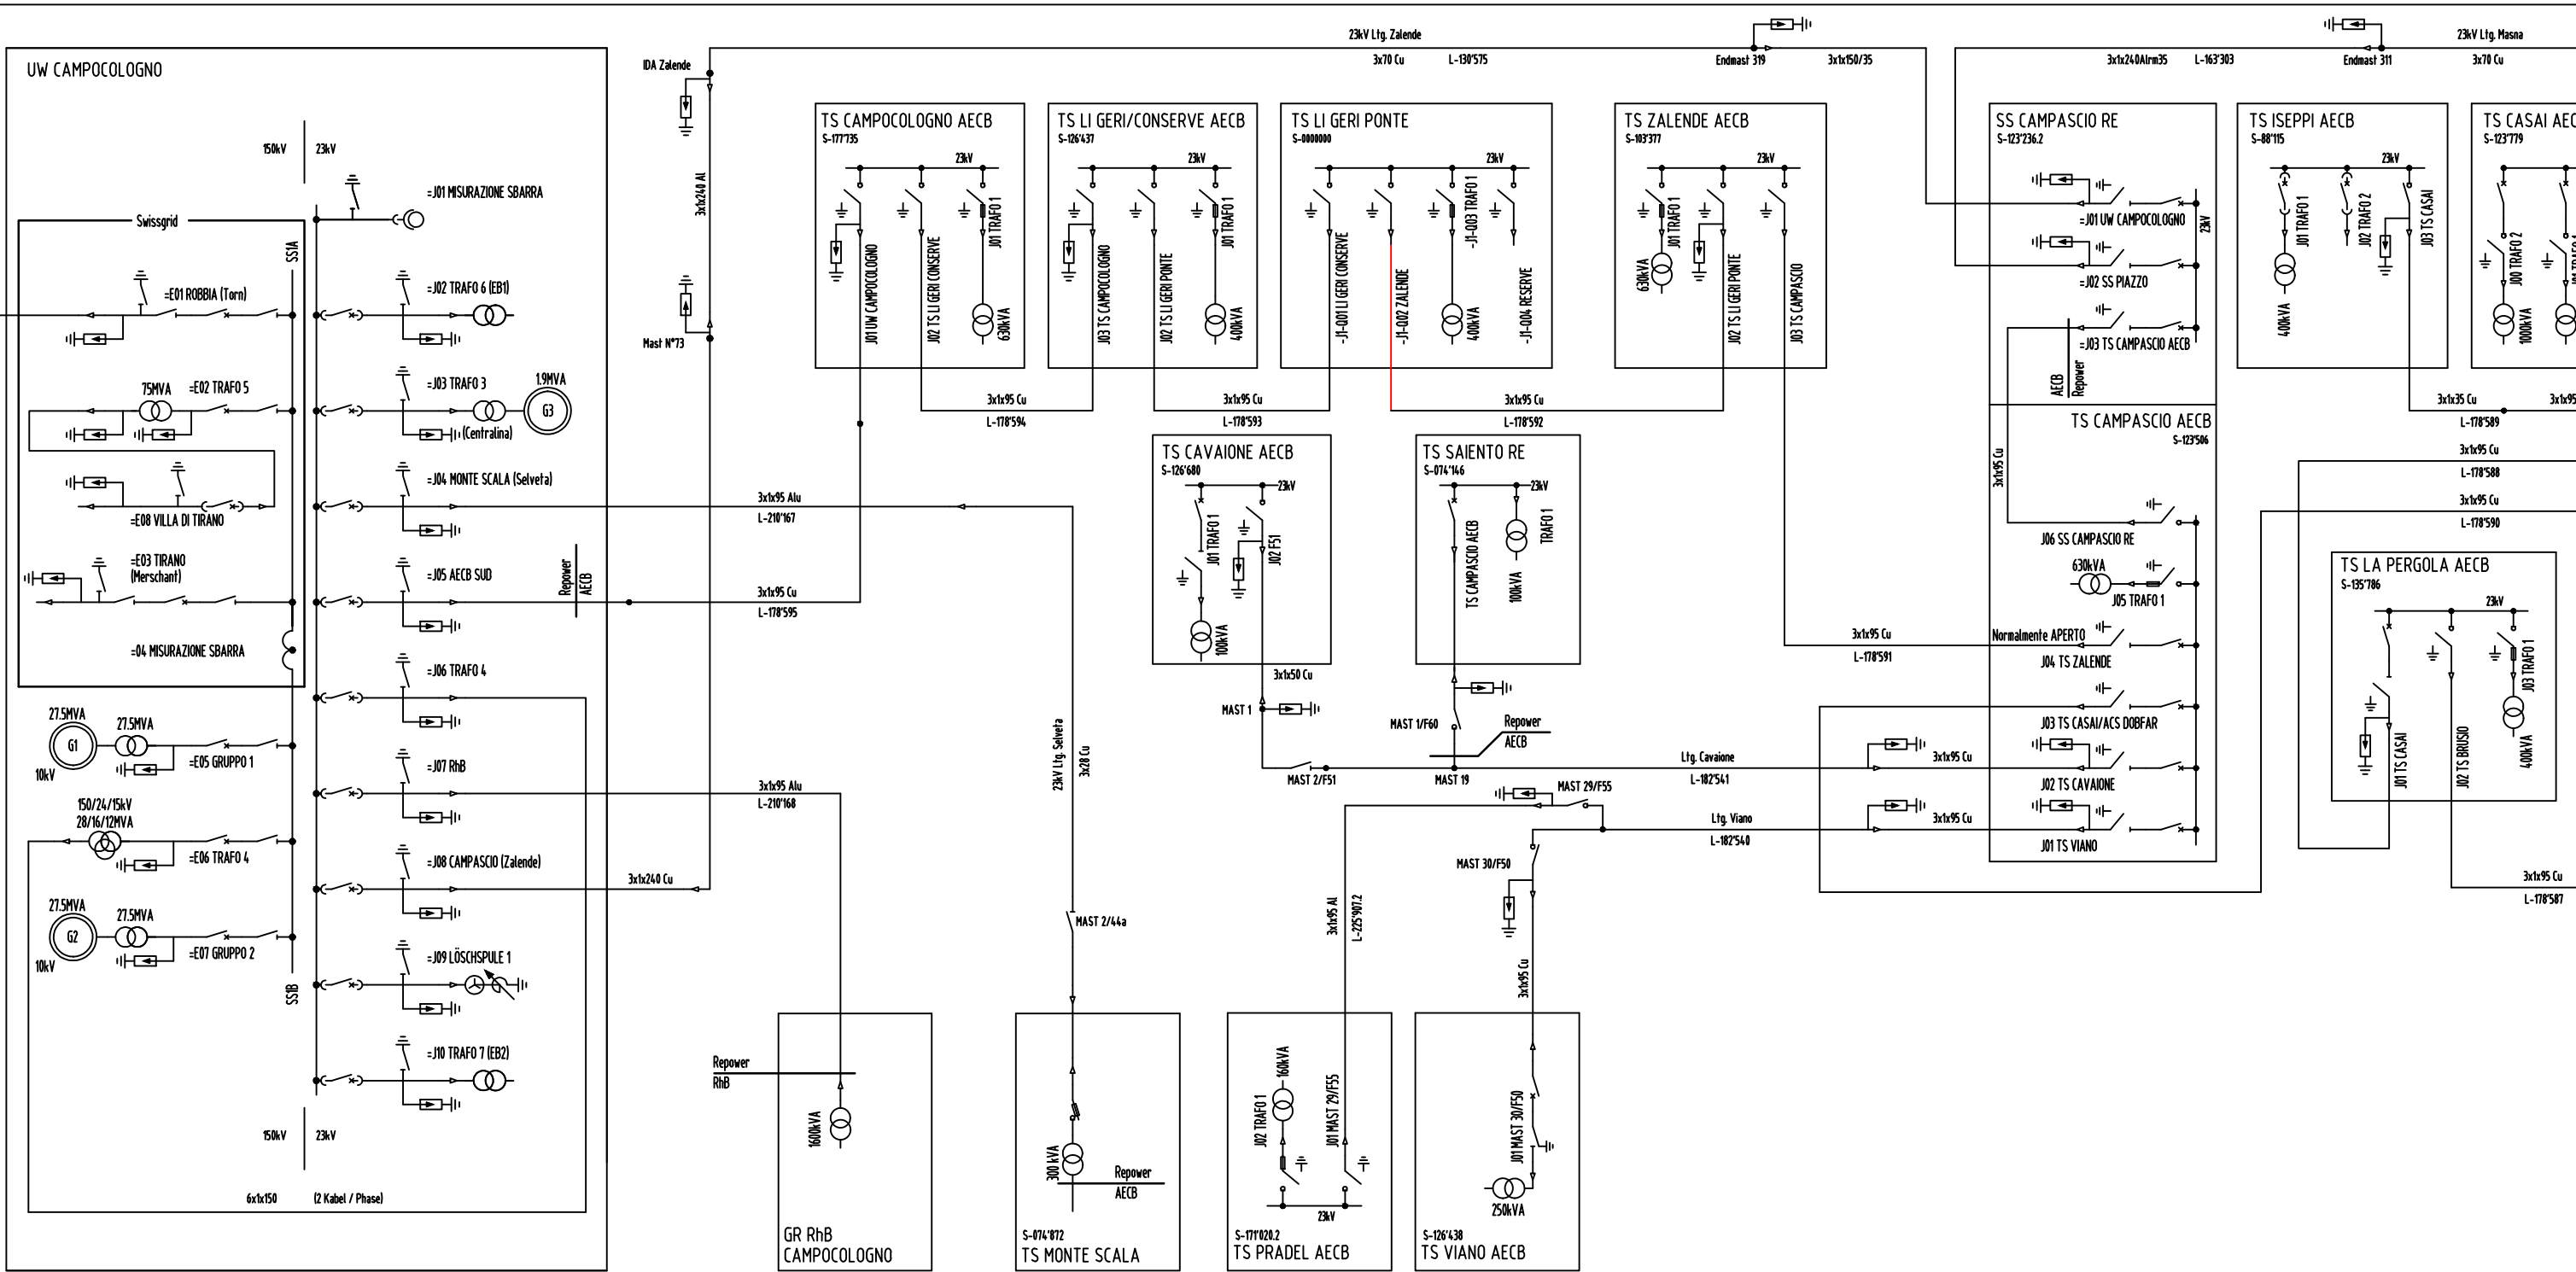

- Leistungsschalter
- Lasttrenner
- Lasttrennsicherung
- Lasttrenner + HS Sicherung
- Trenner
- Trenner + HS
- Erdtrenner
- Leistungsschalterwagen

- Lasttrennwagen
- Lasttrennwagen + HS
- Dreistellunglasttrenner
- Dreistellunglasttrenner + HS
- Dreistellungstrenner
- Lasterdtrenner
- Erdtrenner Payer
- Trennstelle

- Sicherung
- Endverschluss
- Überspannungsableiter
- Trafo EB
- Trafo
- EEA Energieerzeugungsanlage
- Generator

LEGENDE

- Neu
- Abbruch
- Bestehend

Layout: MS SCHEMA Ltg. 2 NEU V11.05.26 mee

BRUSIO

TRAFOSTATION

AECB Ltg. TS LI GERI PONTE-TS ZALENDE

PRINZIPSCHEMA

☐ Vorprojekt

☐ Bauprojekt

☒ Eingabeprojekt

☐ Submissionsprojekt

☐ Ausführungsprojekt

☐ Wie gebaut

Ablage - Code	
REN.EN.BRUG.TSNE.SA	
Plan Nr.	
2018.6	
Datum	16.10.2025
Gez.	mee
Visum	bad
Format	A3
Masstab	-
Seiten Nr.	6 / 6

Via da Clait 12
7742 Poschiavo

Tel. 081 839 71 11
Fax 081 839 72 99

E-Mail: hello@repower.com
www.repower.com