


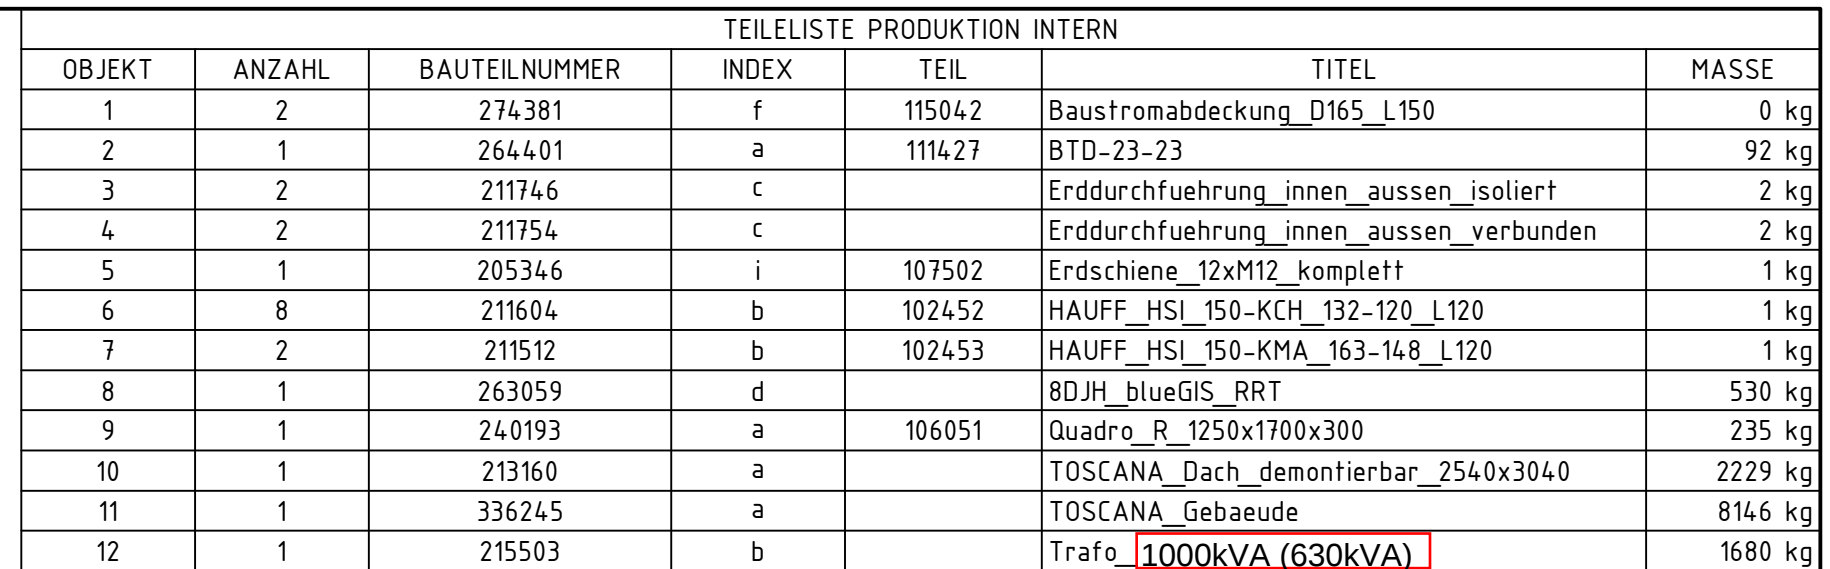

AEW Energie AG Disposition TOSCANA 2126 TS Bergstrasse, 5727 Oberkulm		Kommentar		max. Leistungsausbau 630kVA	
		Erstellt		30.04.2025 hch	
		Geprüft		02.02.2026 hch	
 BORNER Innovative Energietechnik		Massstab 1 : 50		Blatt 1	Total 2
F. Borner AG, CH-6260 Reiden 062 749 00 00, www.borner.ch		Nr. 20250574-03-01		Index a	