


Strecke: 20kV-Kabel zwischen TS Tüetental und TS Sood
0.4kV-Kabel zwischen TS Bergstrasse und Kabelkabine

Plan: A-02544-101 / Ost Massstab: 1:2500

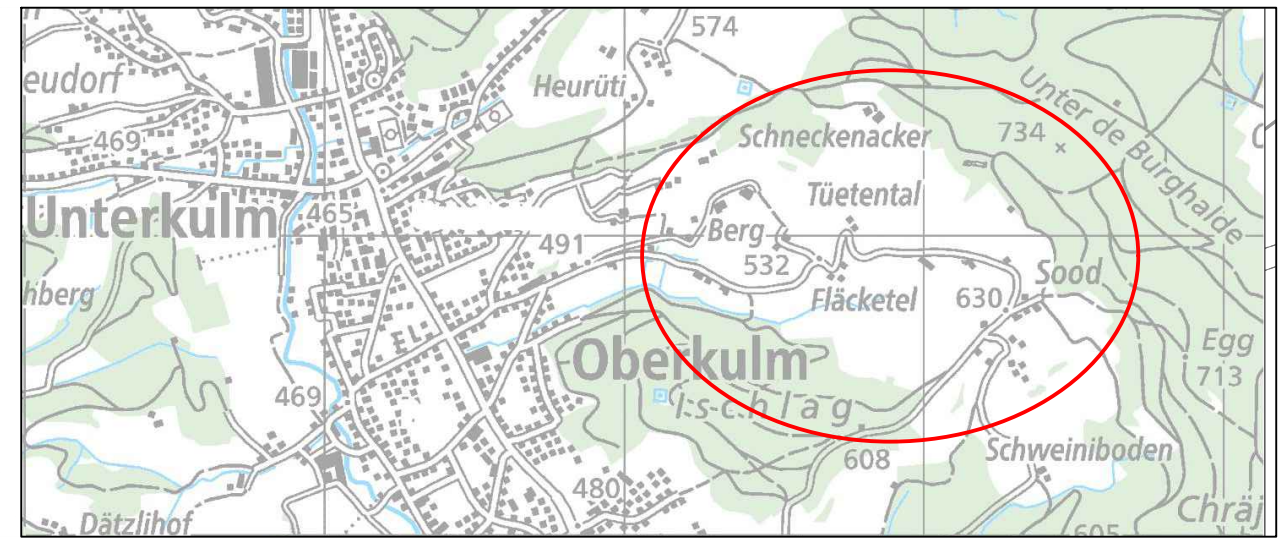

Plan- Nr. A-02544-101		Gezeichnet		Geprüft	
		Datum	Visum	Datum	Visum
Projektplan	Erstellung	10.03.26	SED		
	Änderung				
	Änderung				

Lenzburg, 10. März 2026

Vor der Bauausführung sind neue nachgeführte Pläne bei den einzelnen Werken anzufordern.

TS Bergstrasse
ST2332
2652290 / 1240093

Widmer Simon
Widmer Philipp Paul
Bergstrasse 5 & 7
5727 Oberkulm
Parzelle 1272 / 1273

neue Linienführung 0.4kV-Kabel = GKN
Länge = ca. 540m

neue Linienführung 20kV-Kabel = XKDT-YT
TS Tüetental - TS Bergstrasse Länge = 440m
TS Bergstrasse - TS Sood Länge = 1580m
neue Linienführung und Trasseelänge = 230m

TS Tüetental
ST1307
2651986 / 1239917

Anmuffen des Kabel
30; KR150; 3x1x95
(bestehendes Kabel
und Kabeltrasse)



20 kV-Kabel zwischen TS
Tüetental - TS Sood
Plangenehmigung
L-194782 vom 21.09.2000

30; KR150; 3x1x95

30; KR150; 3x1x95
bestehendes Kabel
und Kabeltrasse

Hediger Annamarie & Ernst
Tüetentalstrasse 4
5727 Oberkulm
Parzelle 855

AEW Normprofil

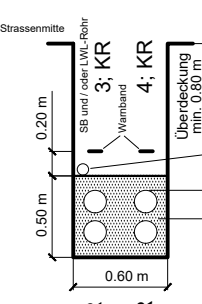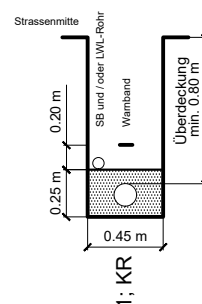

**Nur auf Verlangen der Bauleitung
einbetonieren!**

Rohrbögen immer einbetonieren!

Legende:

Bestehend
Abbruch
Rohrtrasse MS+NS+SB
MS-Kabel (Mittelspannung, 16kV)
NS-Kabel (Niederspannung, 400V)
SB-Kabel (Öffentliche Beleuchtung, 230V)
LWL-Kabel (Lichtwellenleiter, Glasfaser)