



AEW Energie AG
Regional-Center Lenzburg
Sägestrasse 6
CH-5600 Lenzburg
T +41 62 885 46 11
lenzburg@aew.ch

Gemeinde: 5727 Oberkulm

Objekt: 20kV Einspeisung TS Bergstrasse durch das bestehendes 20kV-Kabel / Änderung der Vorlage L-194782 vom 21.09.2000 / TS Tüetental und TS Sood

Strecke: 20kV-Kabel zwischen TS Tüetental und TS Sood
0.4kV-Kabel zwischen TS Bergstrasse und Kabelkabine

Plan: A-02544-102 / West Massstab: 1:2500



Widmer Simon
Widmer Philipp Paul
Bergstrasse 5 & 7
5727 Oberkulm
Parzelle 1272 / 1273

neue Linienführung 0.4kV-Kabel = GKN
Länge = ca. 540m

20 kV-Kabel zwischen TS
Tüetental - TS Sood
Plangenehmigung
L-194782 vom 21.09.2000

20 kV-Kabel zwischen TS
Tüetental - TS Sood
Plangenehmigung
L-194782 vom 21.09.2000


30; KR150; 3x1x95

30; KR150; 3x1x95

TS Sood
ST1304
2853231 / 1239681

Vor der Bauausführung sind neue nachgeführte Pläne bei den einzelnen Werken anzufordern.

AEW Normprofil

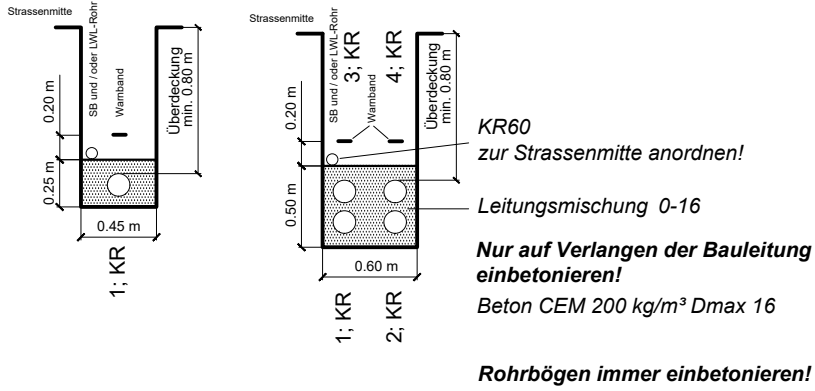

Legende:

Bestehend
Abbruch
Rohrtrasse MS+NS+SB
MS-Kabel (Mittelspannung, 16kV)
NS-Kabel (Niederspannung, 400V)
SB-Kabel (Öffentliche Beleuchtung, 230V)
LWL-Kabel (Lichtwellenleiter, Glasfaser)

Kontrolle der Rohrverlegung und Einmessung

Vor Baubeginn und vor dem Zudecken der Kabelschutzrohre ist das zuständige Regional-Center rechtzeitig (mindestens 1 ganzer Arbeitstag im Voraus) zur Kontrolle der Rohrverlegung zu benachrichtigen. Für die Einmessung kann direkt die **Abteilung Vermessung, M +41 79 422 77 11** aufgebeten werden. Die genaue Lage der AEW Werkleitungen müssen bei offenem Graben eingemessen werden können. Bevor die Leitung nicht eingemessen ist, darf nicht eingedeckt werden. Durch verspätete oder fehlende Benachrichtigung entstandene Mehraufwände gehen vollumfänglich zu Lasten des Unternehmers. **!!!! Bitte entsprechend weiterleiten !!!!**