


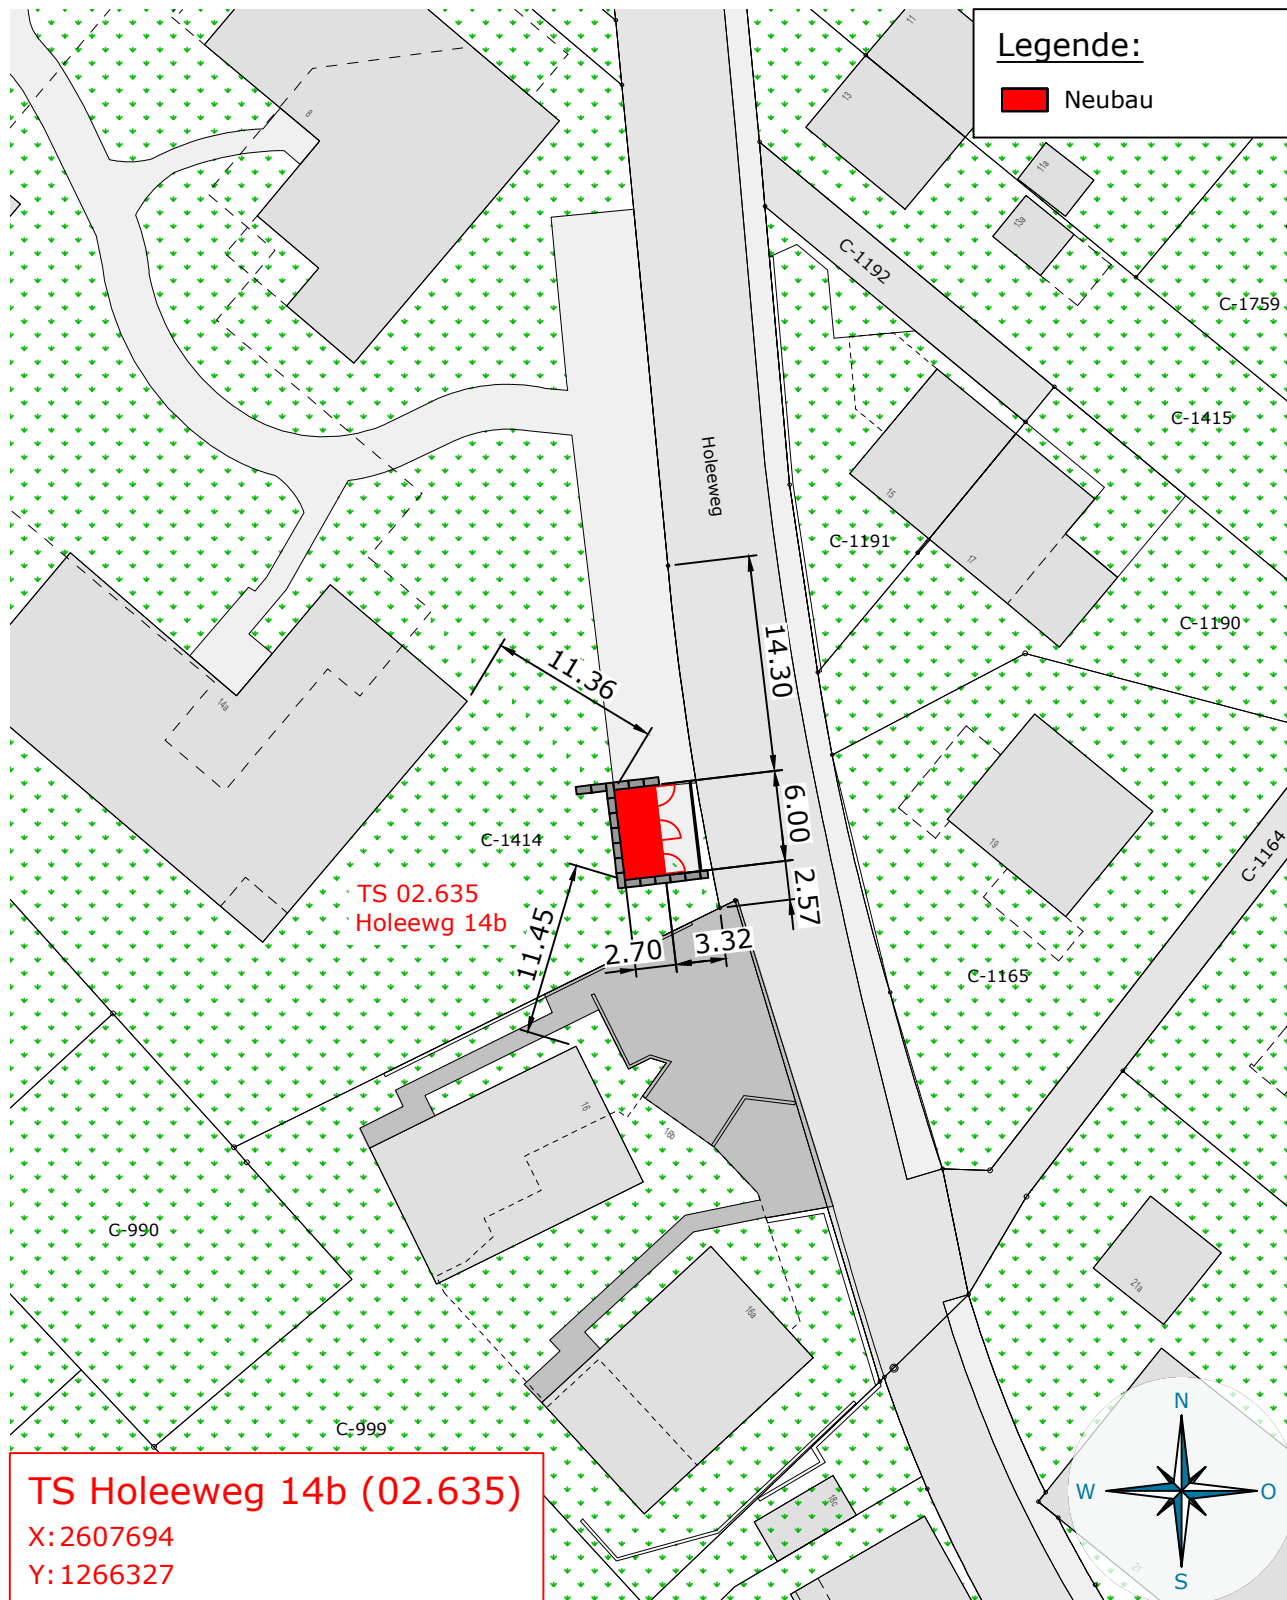

# Allschwil

## 02.635 / TS Holeeweg 14b

### Situation TS Holeeweg 14b

### Gesuchsbeilage

Änd. Index: A ik / 21.05.2026

Erstellt durch: ik / 07.04.2026

Freigabe durch: /

Massstab: 1:200 Format: A4

Status: Projekt Blatt: 1 / 1

DMS-Nr.:

Dokumentenkenzeichnung:  
S-K0-STA-ALL1-0635-&ECB-A002-P



**Primeo Netz AG**  
Weidenstrasse 27 · CH-4142 Münchenstein 1  
T +41 61 415 41 41 · F +41 61 415 46 46  
info@primeo-energie.ch · www.primo-energie.ch