




Schnitt A-A

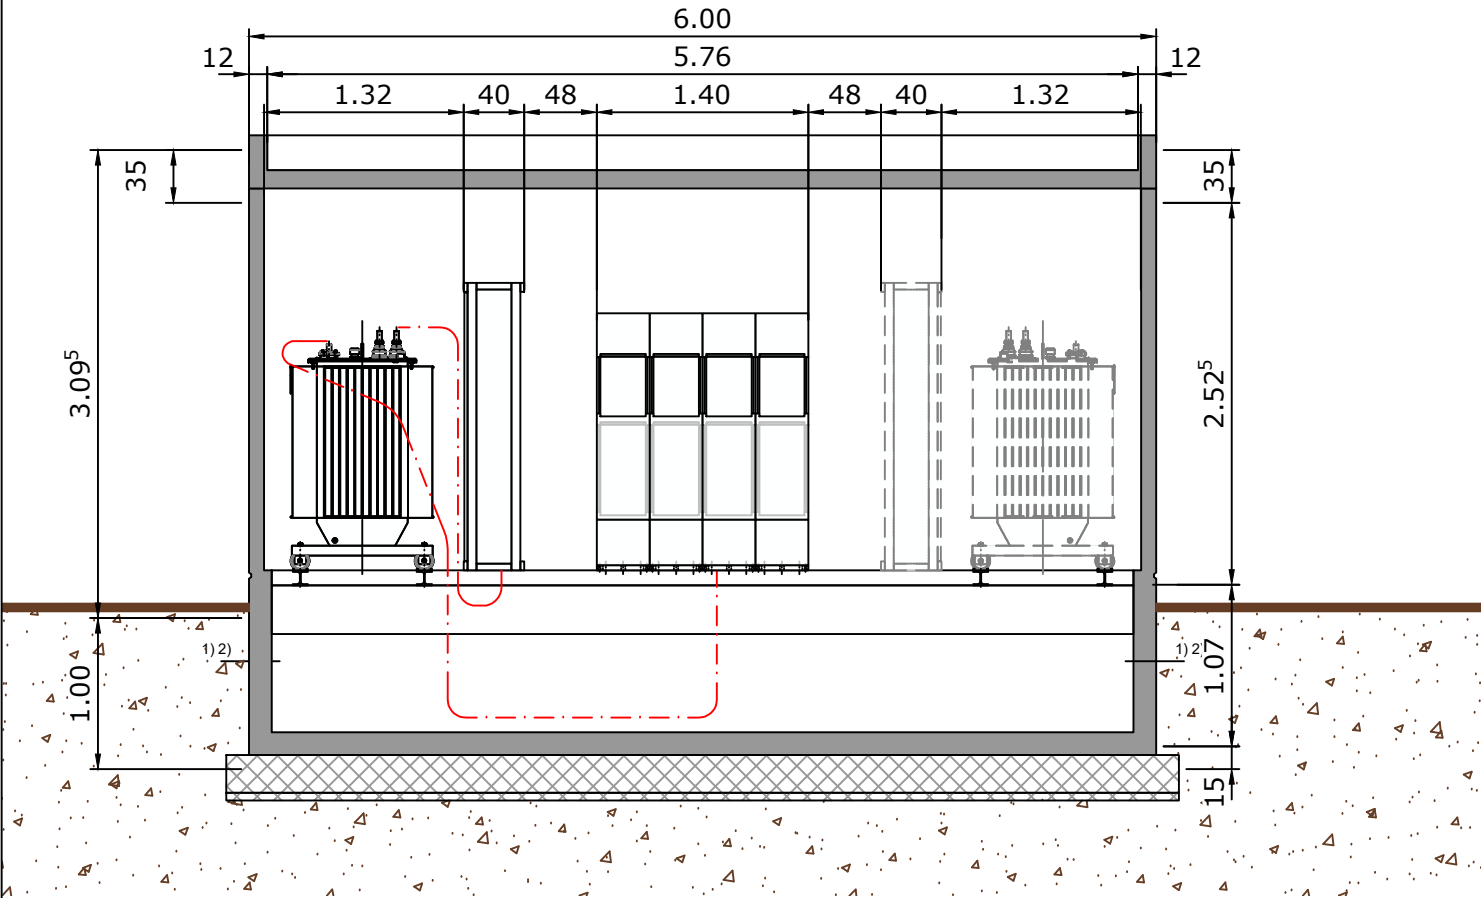

Schnitt B-B

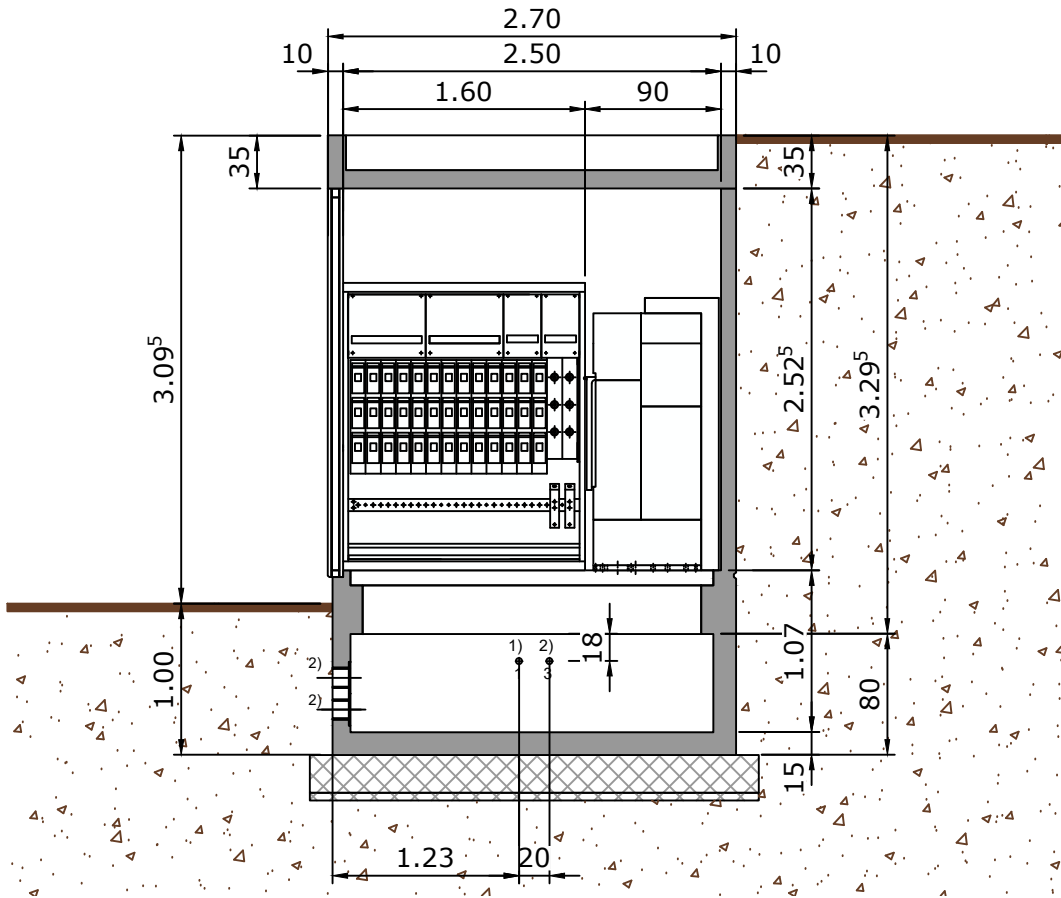

Grundriss

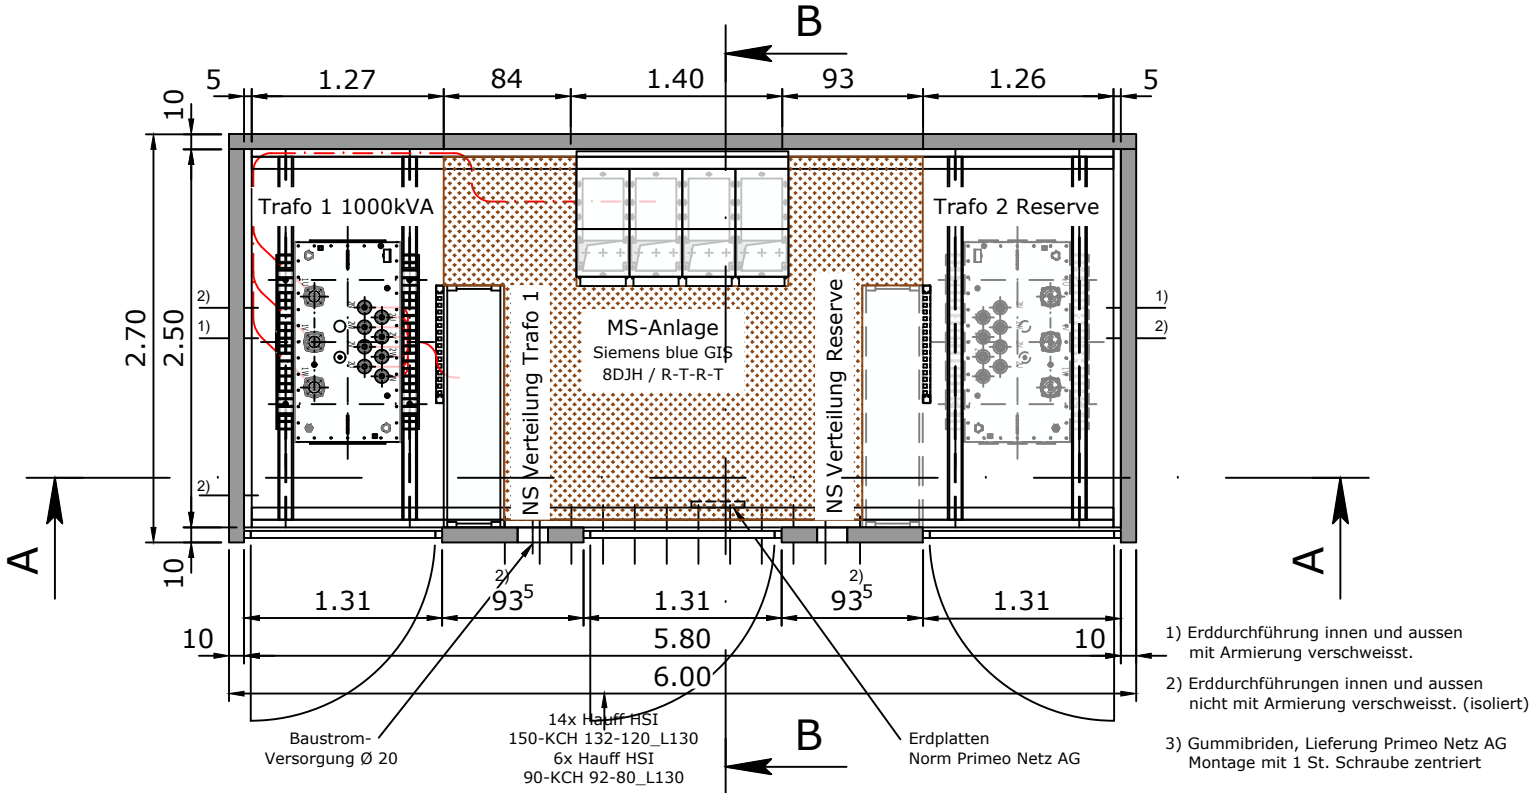

BTS 2558+30 MIDI

Aussenbreite :	600cm
Aussentiefe :	270cm
Aussenhöhe ab Terrain :	309 ⁵ cm inkl. Dachkranz von 35cm
Innenhöhe Gebäude :	252 ⁵ cm
Innenhöhe Kabelkeller :	107cm
Max. Leistungsausbau :	2x 1000kVA

TS Holeeweg 14b (02.635)
X: 2607694
Y: 1266327

Allschwil
02.635 / TS Holeeweg 14b
Disposition TS Holeeweg 14b
Gesuchsbeilage



Primeo Netz AG
Weidenstrasse 27 · CH-4142 Münchenstein 1
T +41 61 415 41 41 · F +41 61 415 46 46
info@primeo-energie.ch · www.primo-energie.ch

Änd. Index:	A	ik	/ 21.05.2026
Erstellt durch:	ik	/ 07.04.2026	
Freigabe durch:	/		
Masstab:	1:50	Format:	A3
Status:	Projekt	Blatt:	1 / 1
DMS-Nr.:			
Dokumentenkenzeichnung:	S-K0-STA-ALL1-0635-&ECB-A003-P		