


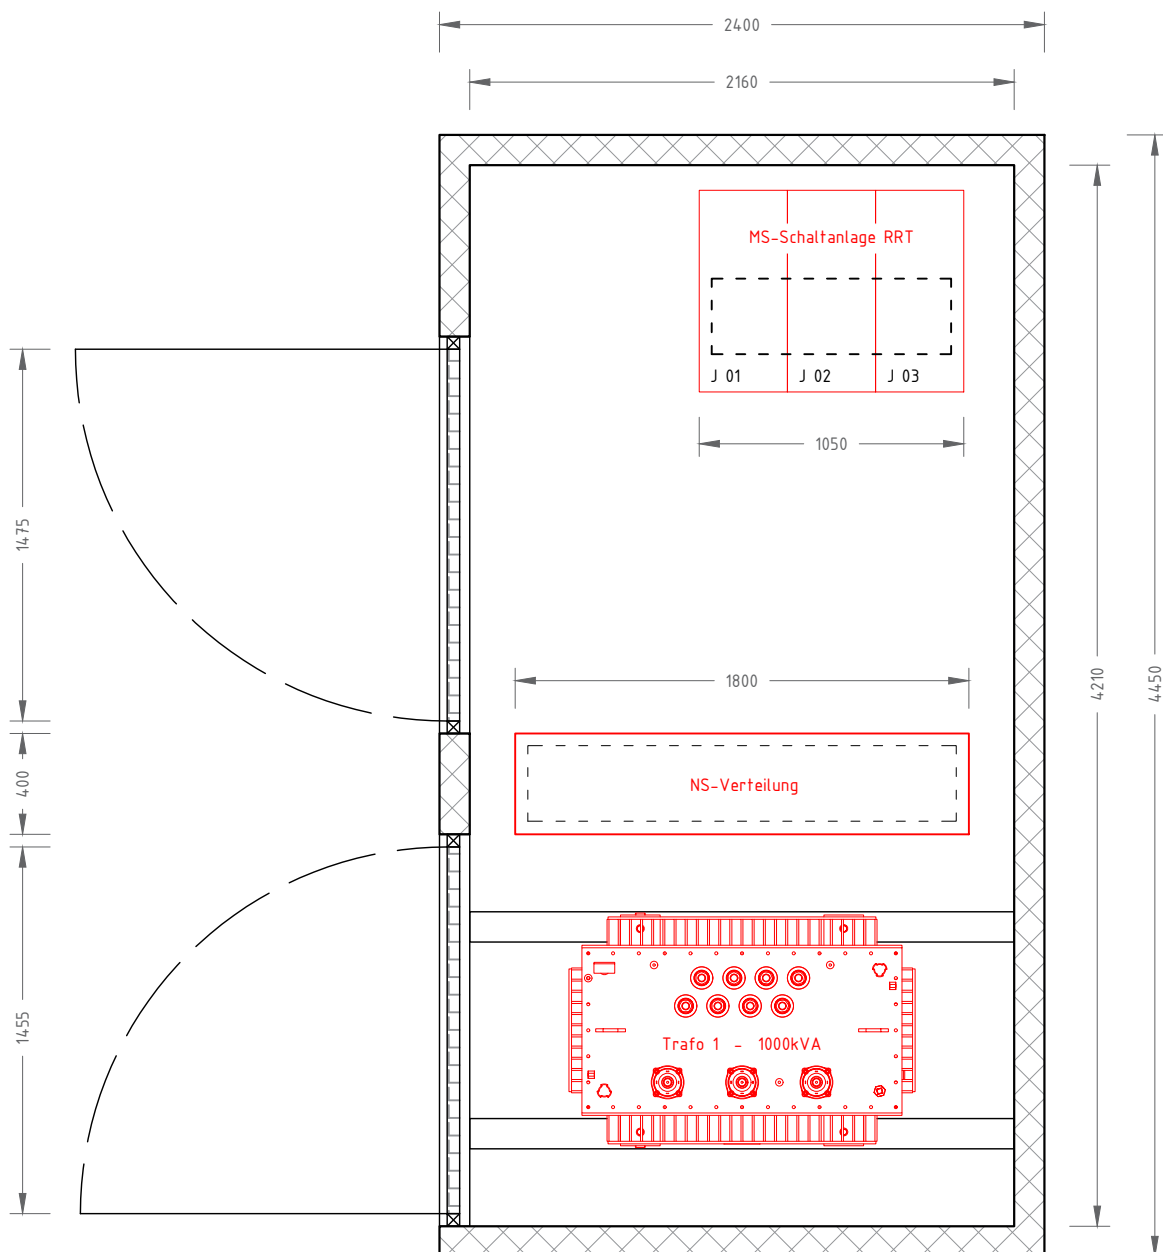

INGENIEURTEAM AG

Balgacherstrasse 26
9445 Rebstein
T +41 71 727 97 00
www.ingenieurteam.ch

EV Widnau

TS 53 Neugasse Disposition

Projektleiter: M. Castrovinci

Massstab: 1 : 30

Gezeichnet: 09.06.2026

EZ

Revidiert:

003-669-006

Revidiert:

Revidiert: