



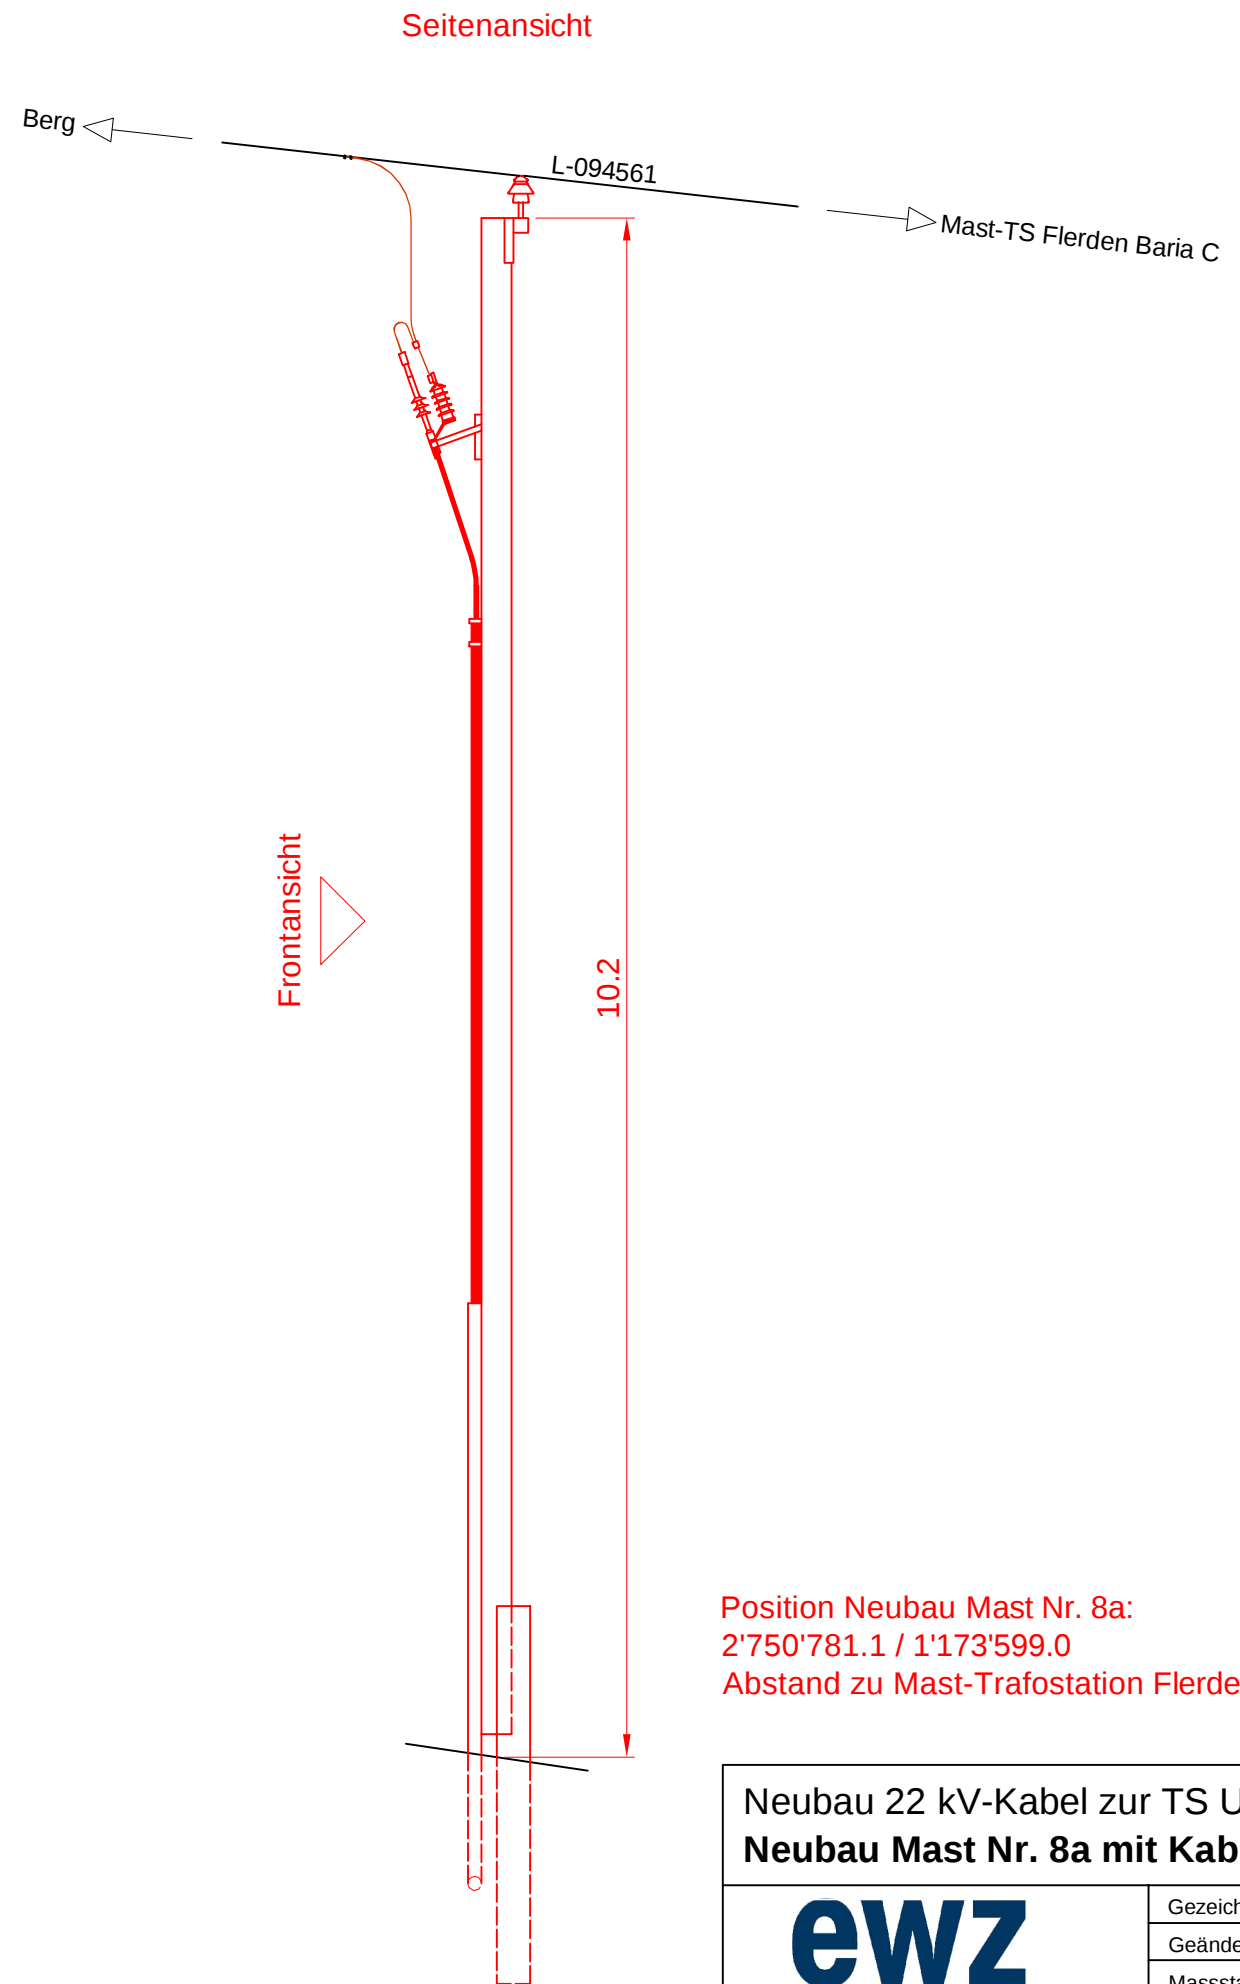

Position Neubau Mast Nr. 8a:
2'750'781.1 / 1'173'599.0
Abstand zu Mast-Trafostation Flerden Baria C: 10 m

0 2.5 m

Neubau 22 kV-Kabel zur TS Urmein Coms
Neubau Mast Nr. 8a mit Kabelabgang 1:50

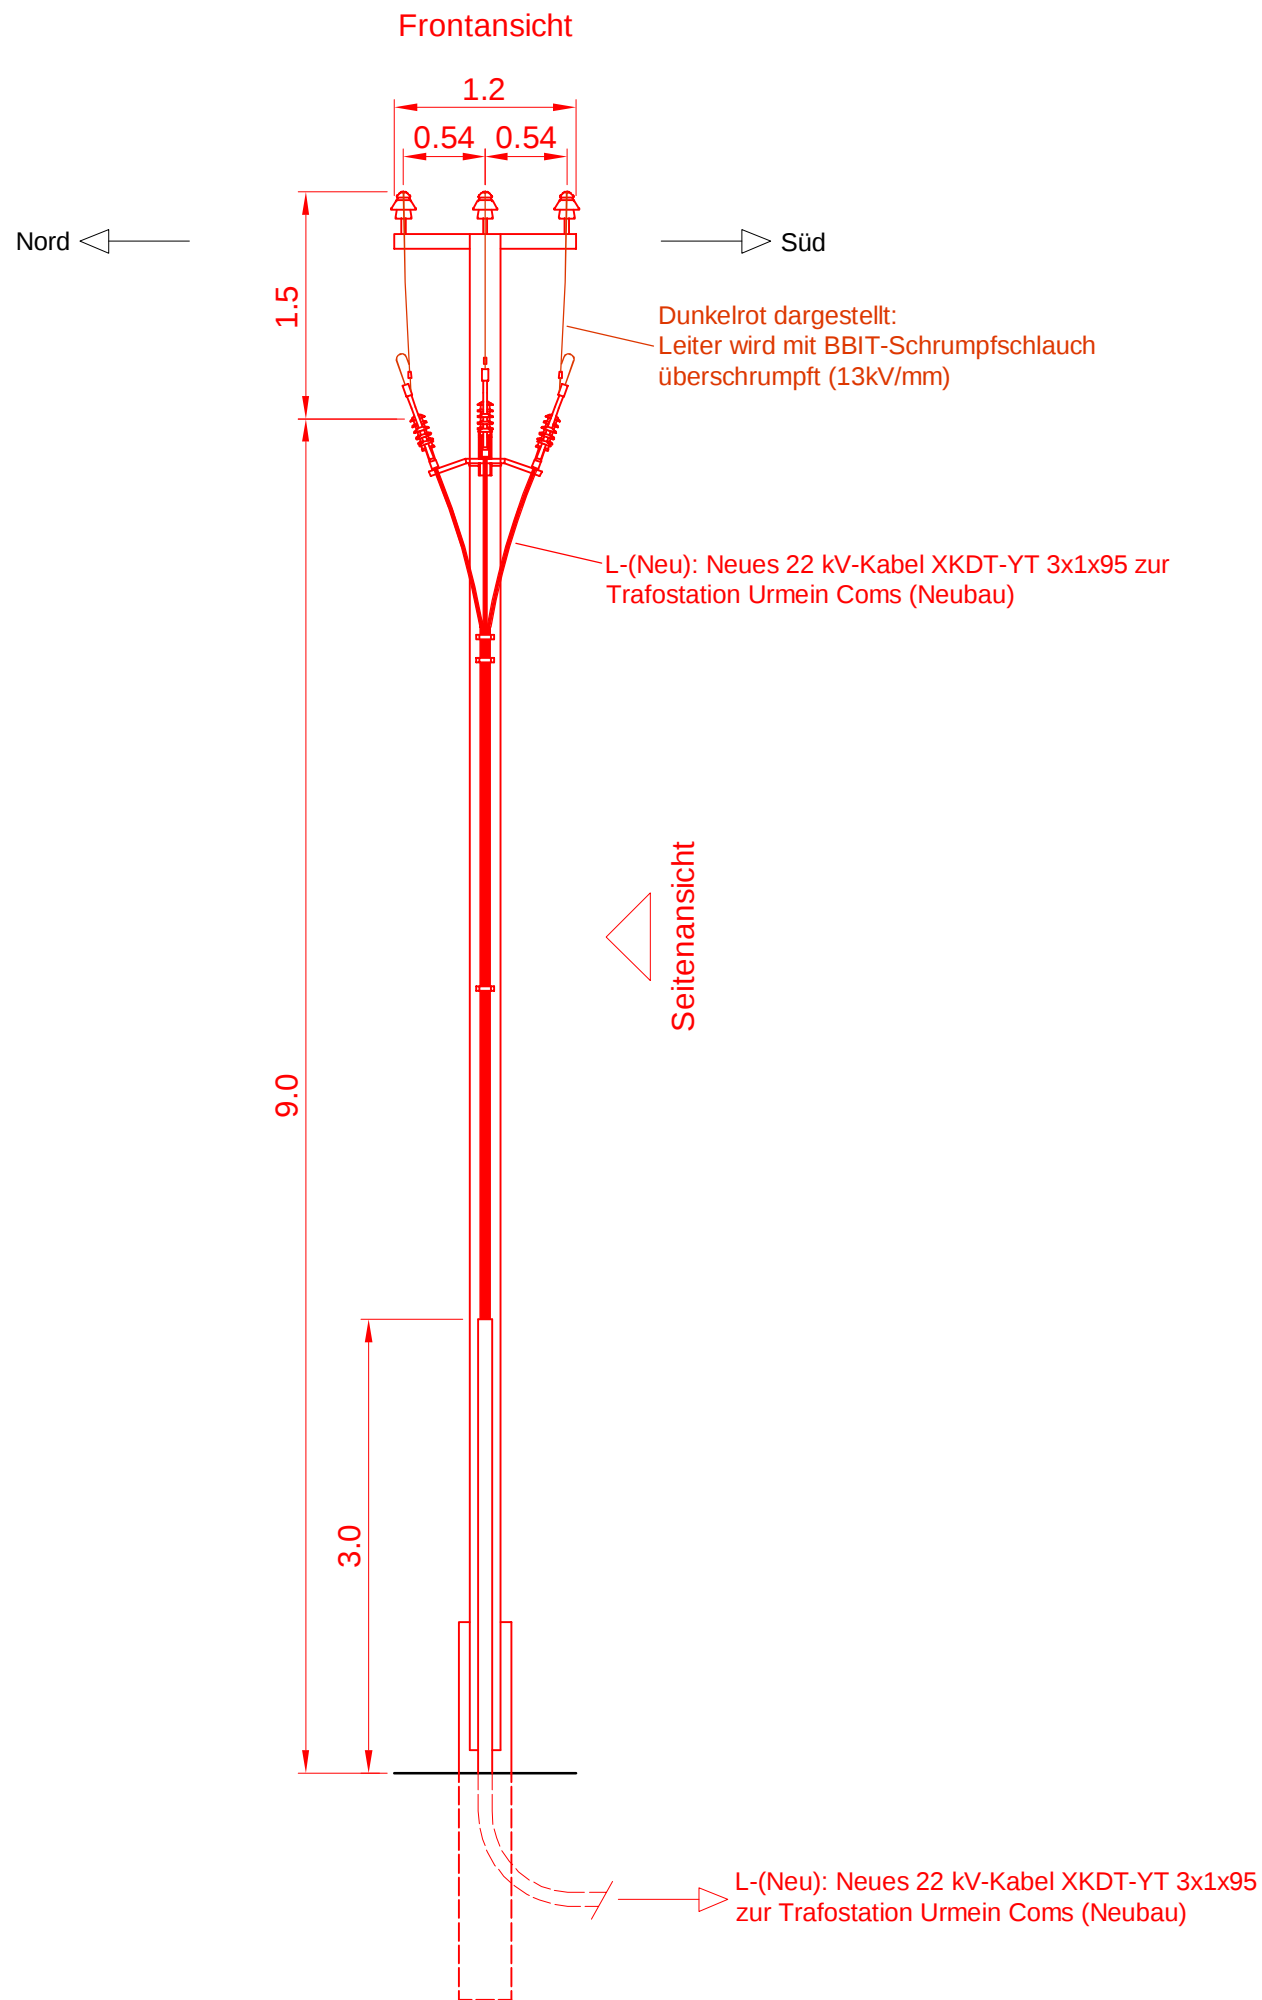

Gezeichnet	09.04.2026 / cata
Geändert	
Massstab	1:50
Format	A3