



BESTEHEND

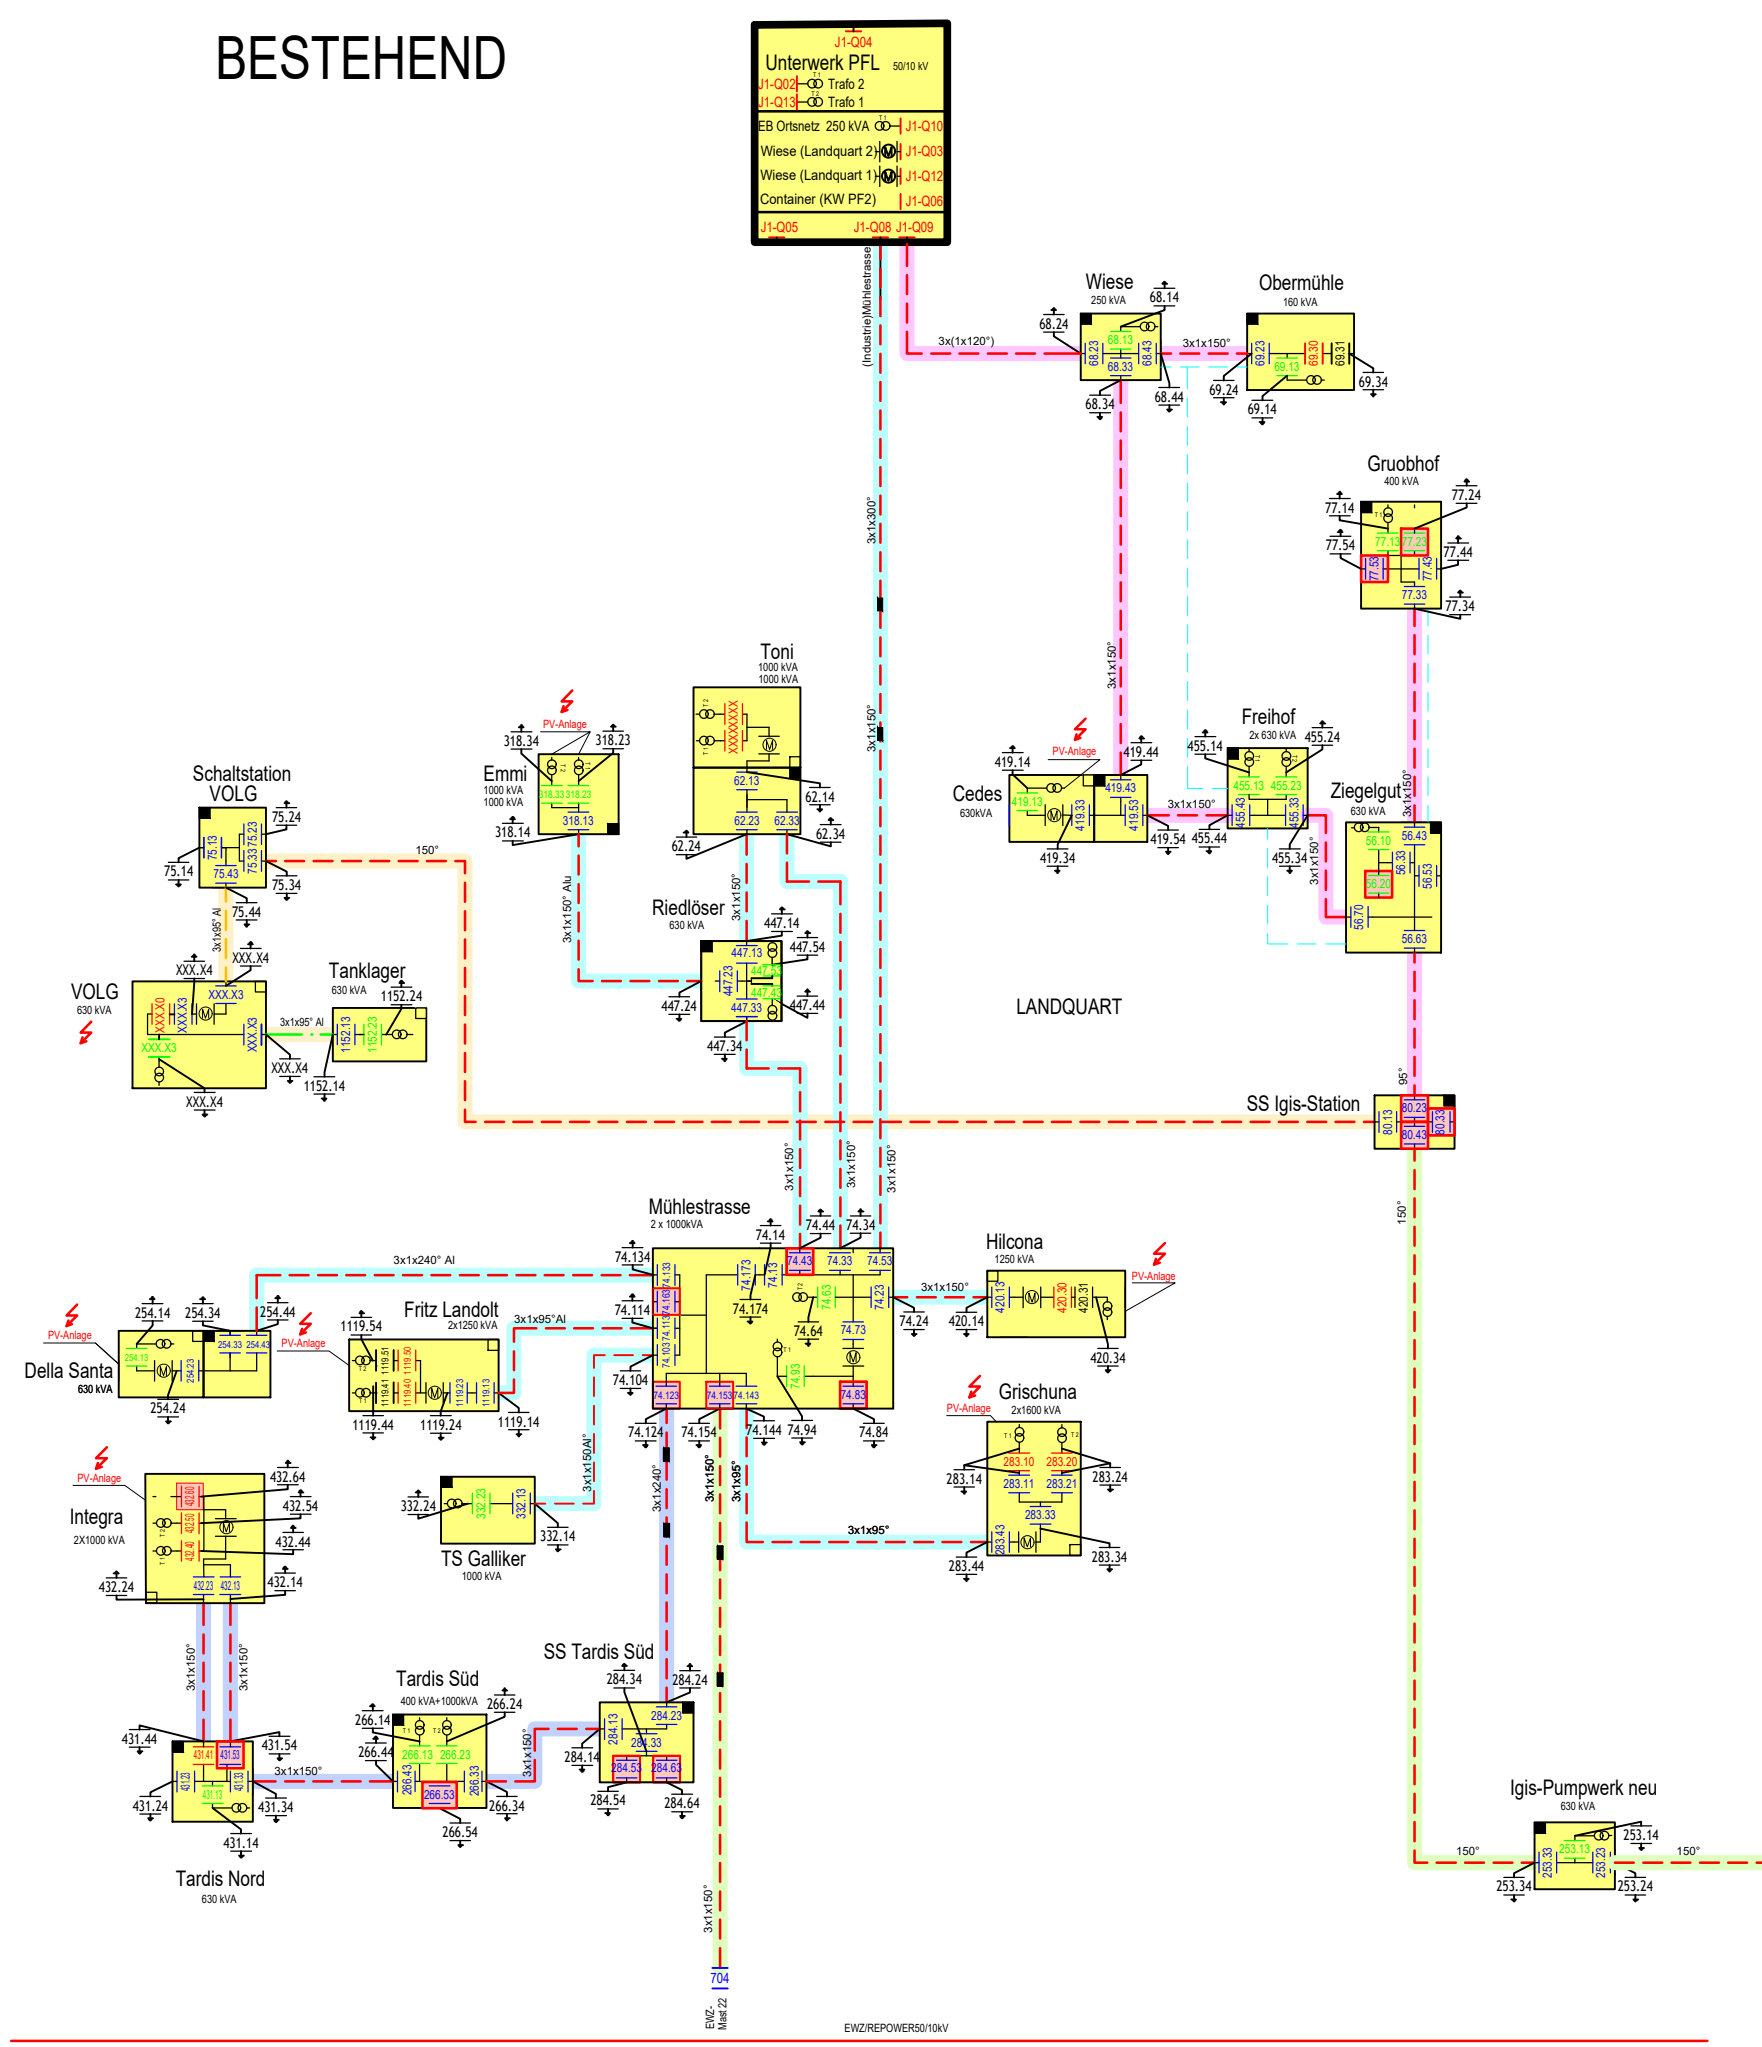

NEU

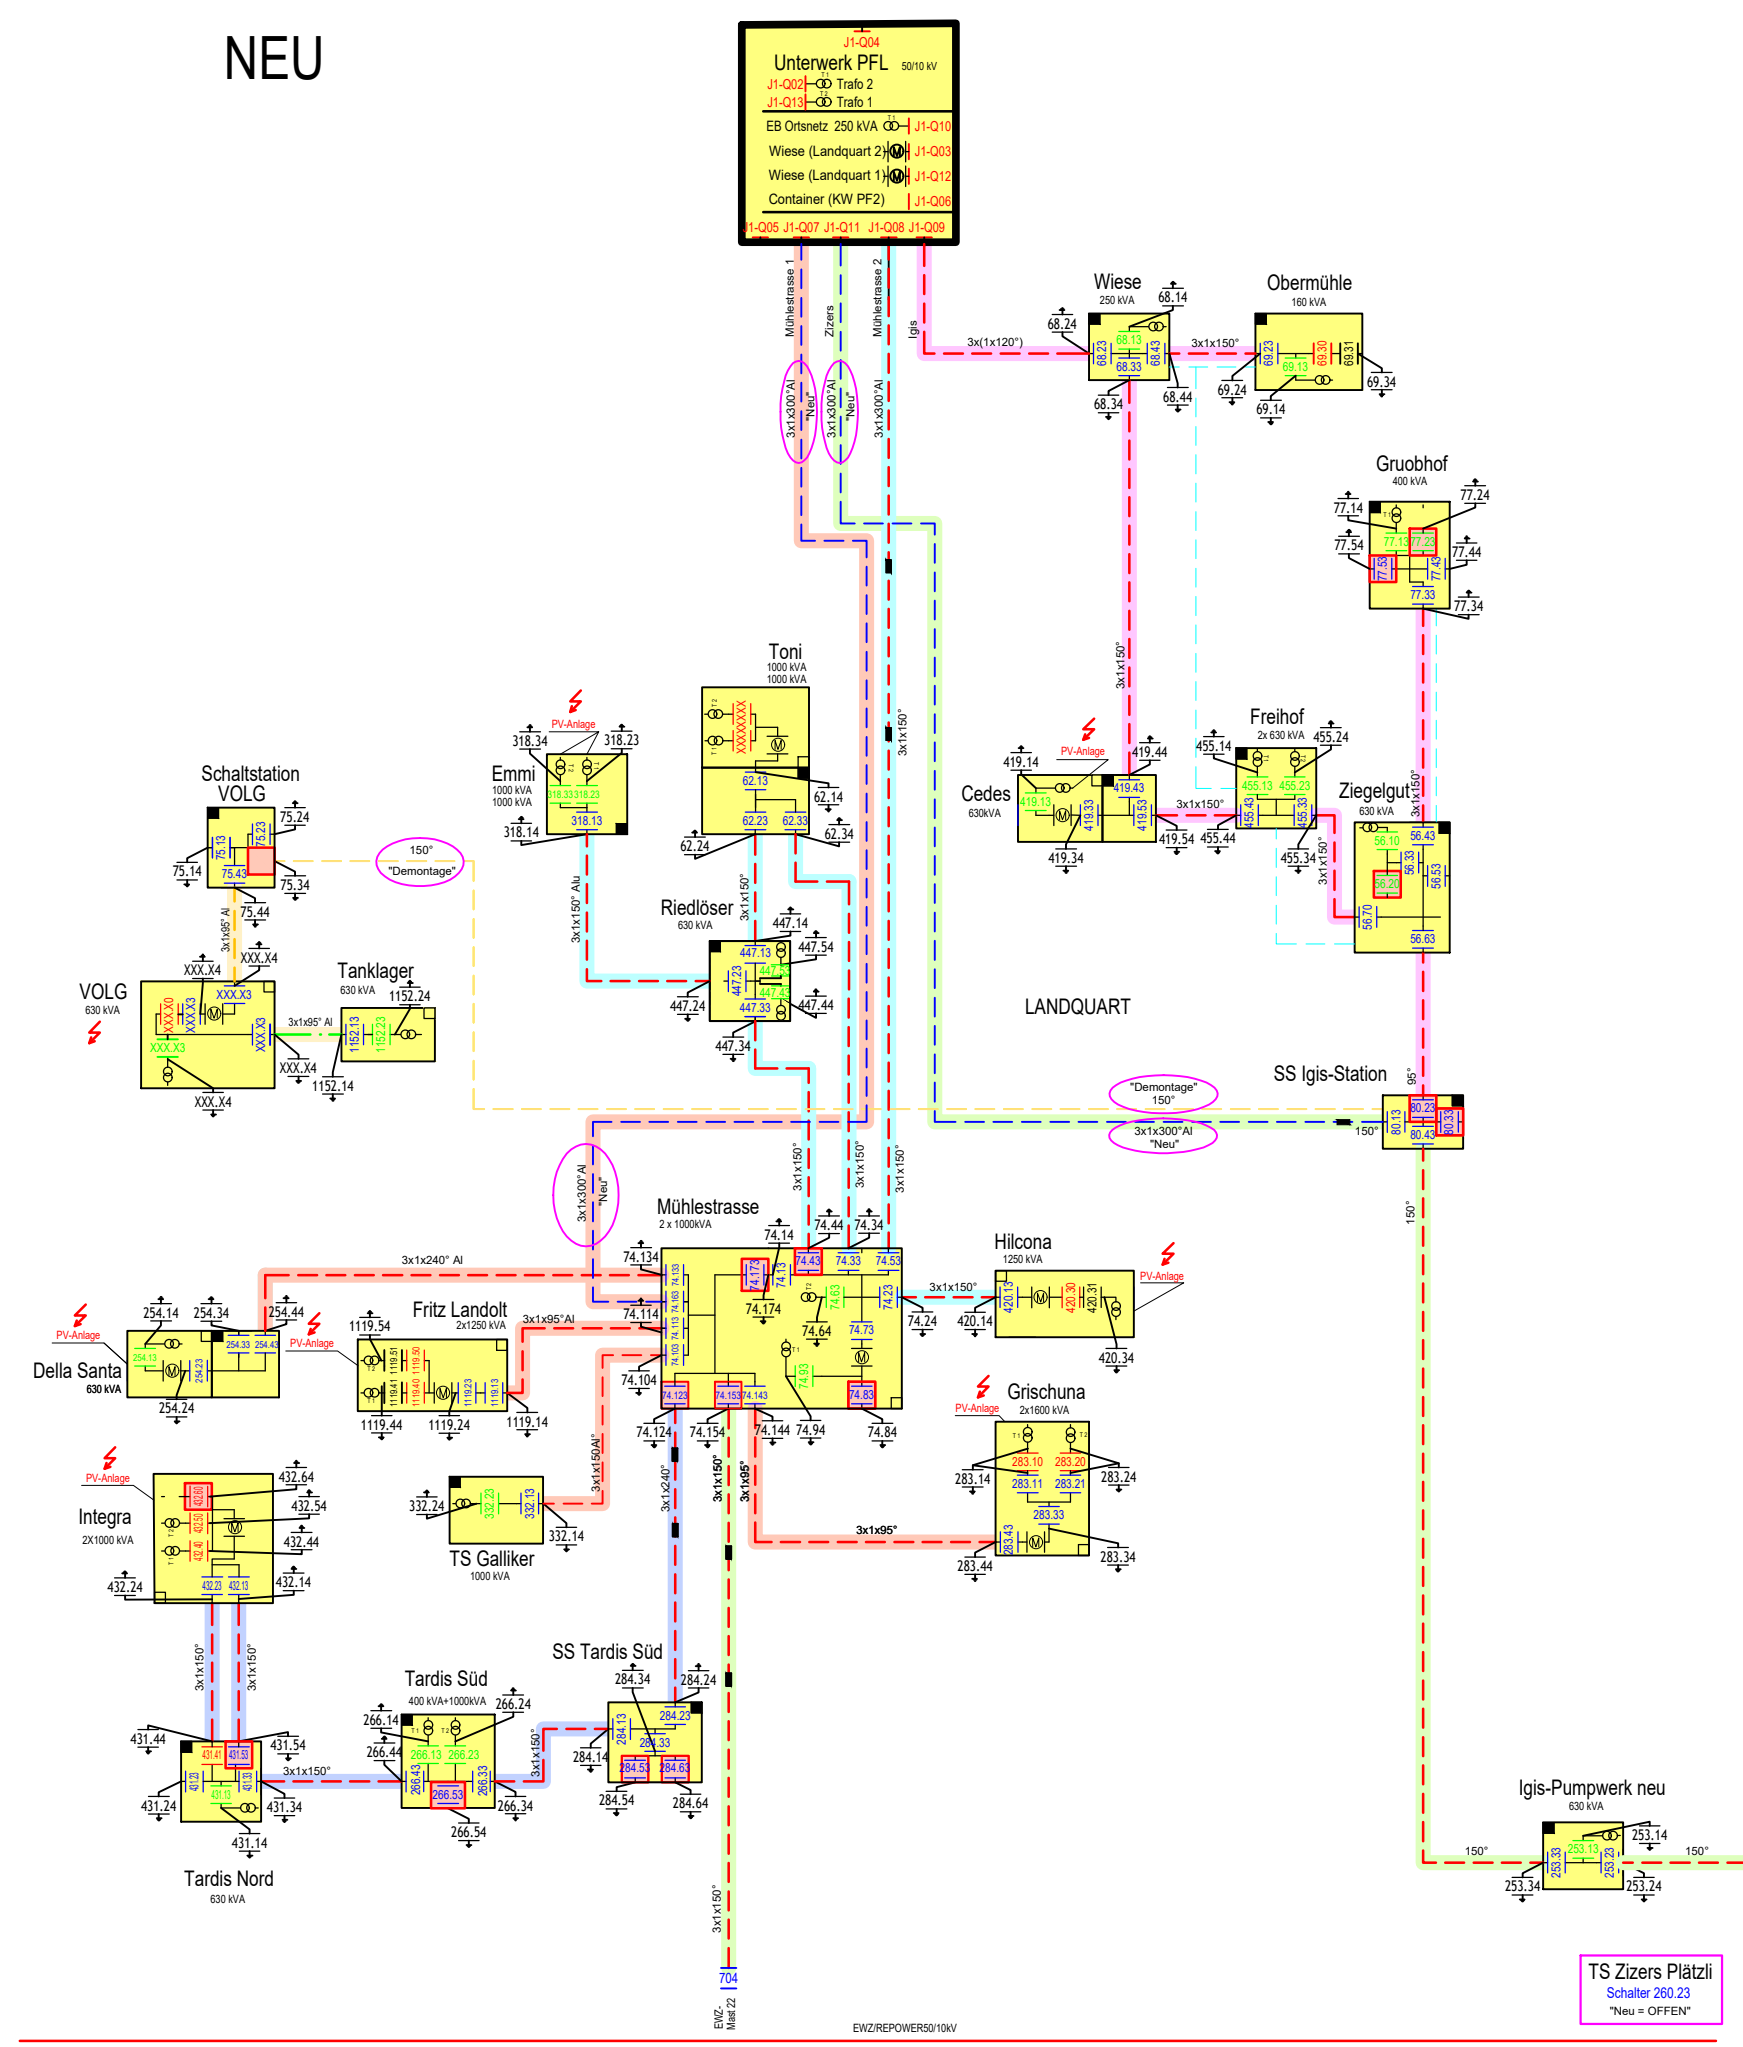

LEGENDE:

Gebäude Trafo-Stationen

- Ganz Eigentum der Werke
- Ganz Eigentum Dritter

Leitungen und Schalter

- Freileitungen (H.Sp.) RE
- Leitungen (N.Sp.)
- Freileitungen (H.Sp.) Fremde
- Kabelleitungen Fremde
- Kabelleitungen RE
- Kabelleitungen Neu
- Leitungen Demontage
- Normalschaltzustand (Offen)

Trennschalter

Lasttrennschalter

Leistungsschalter

Lasttrennschalter mit Sicherungen

Erdtrenner

Netztransformator 10kV / 398V

Messung 10kV

PV-Anlage

REGION

KABELLEITUNG 1-30KV

Neubau MS KL Fabriken Mülihof ab UW PFL

Ab UW PFL nach TS Landquart Mühlestrasse und nach SS Igis Station

☐ Vorprojekt ☐ Bauprojekt ☐ Submissionsprojekt ☐ Eingabeprojekt ☒ Ausführungsprojekt ☐ Wie gebaut

REPOWER Kraftwerk Küblis 7240 Küblis Tel. 081 423 79 11 Fax 081 423 79 73 E-Mail: info@repower.com www.repower.com

Ablage - Code
REN.PR.REGO.KL03.SA
Plan Nr.
1902

Datum	13.04.2026
Gez.	muep
Visum	500x380mm
Format	Spezial
Massstab	kein
Seiten Nr.	14 / 17