


3.1	Relais: Siemens AG Typ: 7SJ8021-1EA00-3FA0
3.2	Stromwandler: Pfiffner TGF2 400/1A; 05P20; 2VA
3.3	Stromwandler: Pfiffner TGF2 300/5A; KI.1; 2VA

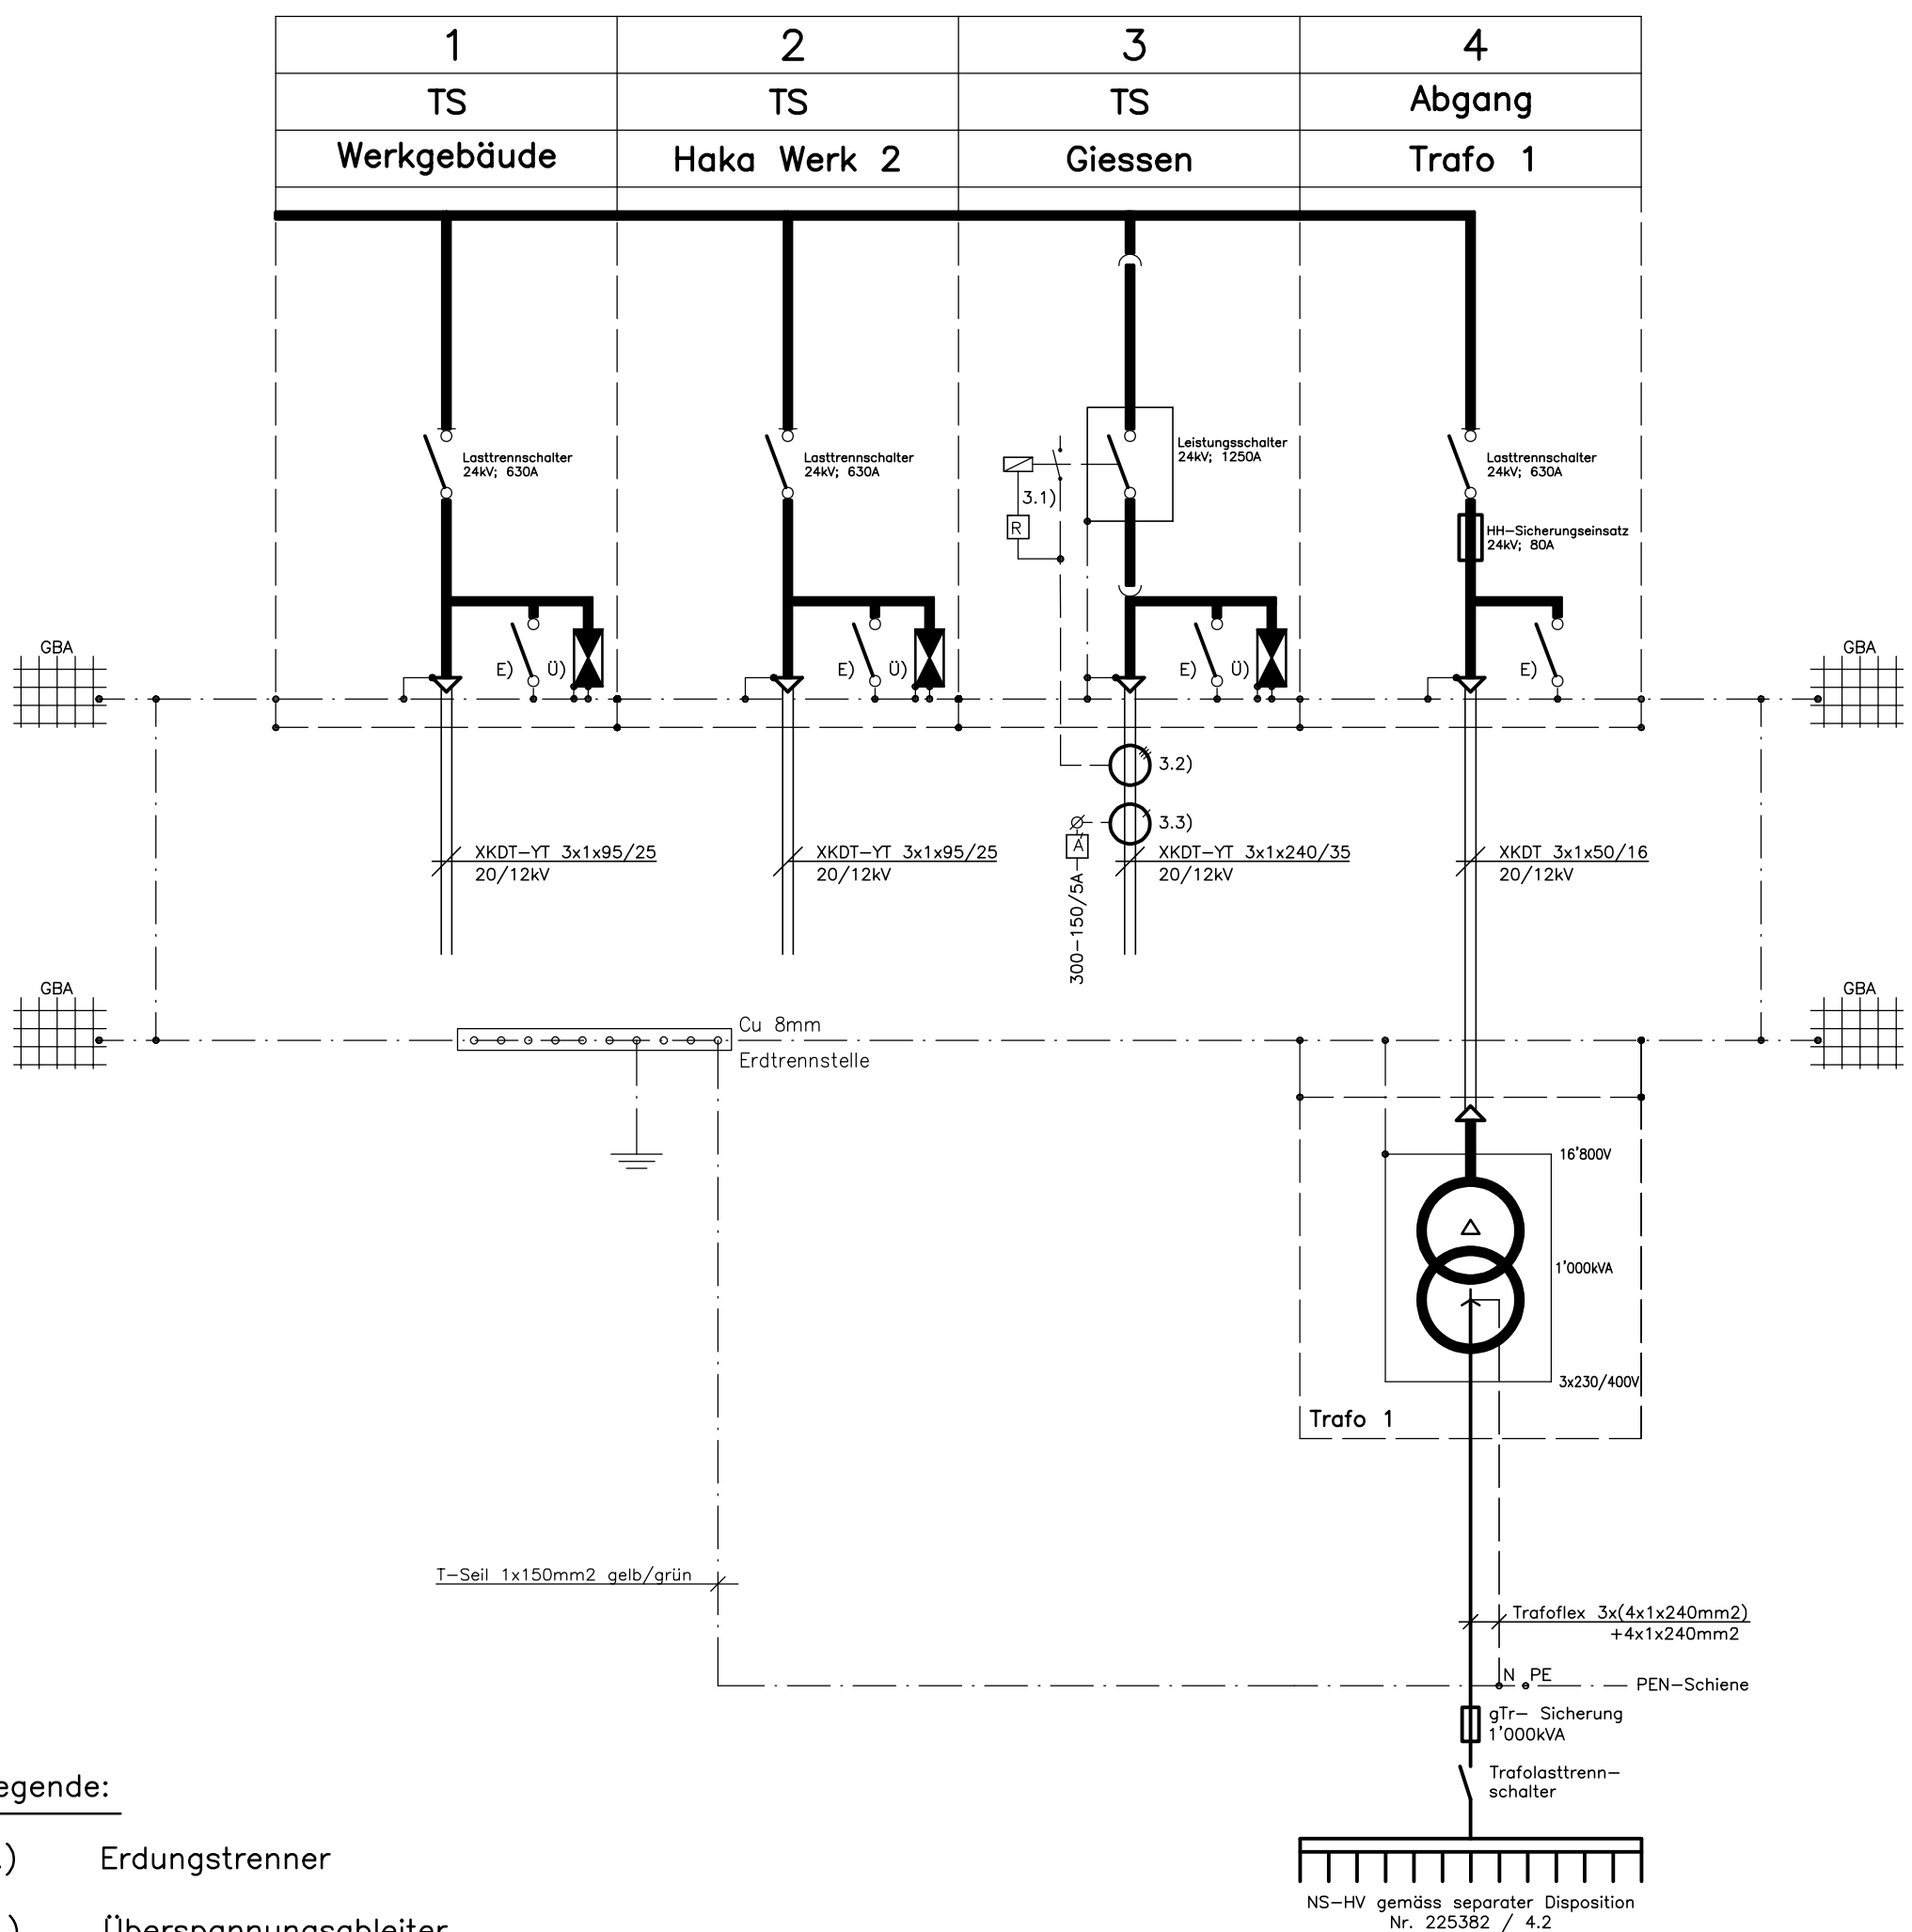

Legende:

E.) Erdungstrenner
Ü.) Überspannungsableiter
GBA = Gebäudearmierung



Elektroplanung für Elektrizitätswerke,
Industrie und Gewerbe

EVU-Beratung AG

9403 **Goldach** , 9326 **Horn** , Telefon 071 841 30 50
info@evu-beratung.ch, www.evu-beratung.ch

Elektrizitätsversorgung Benken, Rietstrasse 7, 8717 Benken

Transformatorstation Buechenstrasse

Prinzipschema

Plangrösse A3	Gezeichnet	22.06.2026 / FD
	Geändert	
Massstab	Geändert	
	Geändert	

225382 / 5.1