


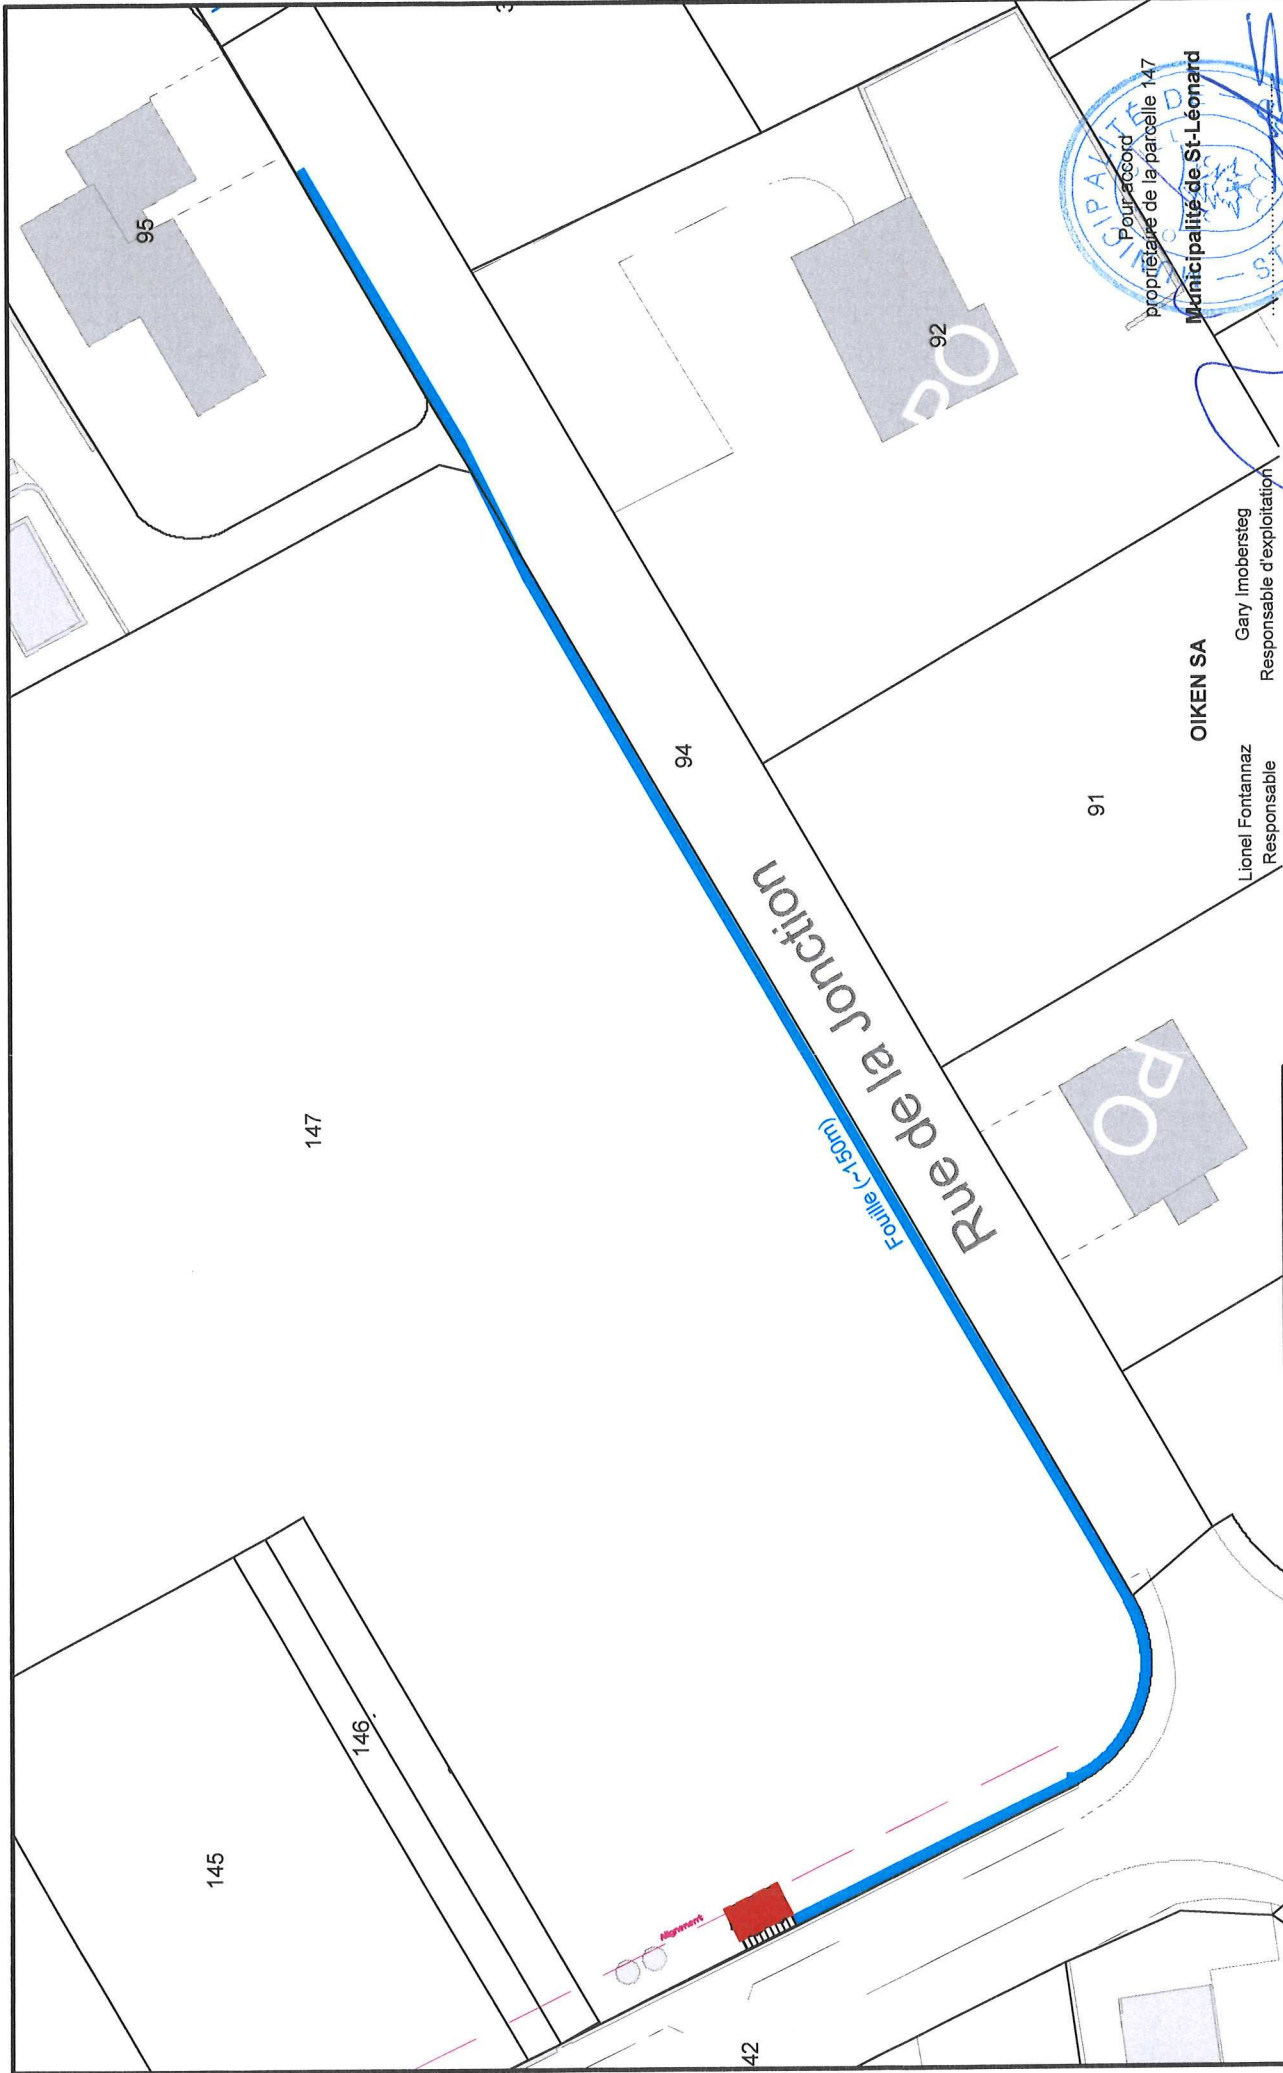

OIKEN Rue de l'Industrie 43 1950 Sion Réseau électrique	Plan pour accord de principe			
	Station transfo + fouille		Echelle 1 : 400 [mm]	
	CALIFORNIE		Dessiné 22.06.2026/DP	Contrôlé CHT
	Commune de St-Léonard		A. 17.06.26/DP B. 28.07.25/DP C. D.	
T:\Applications\Data\Green\TMOB-GOE\Doc\Stations\5607\Plans\OIKEN		N° 208248 - B2		

Pour accord
propriétaire de la parcelle 147
Municipalité de St-Léonard

Lionel Fontannaz
Responsable
Electricité

OIKEN SA

Gary Imobersteg
Responsable d'exploitation
et de projets

Sion, le 01.03.2026

St-Léonard, le 23.06.2026