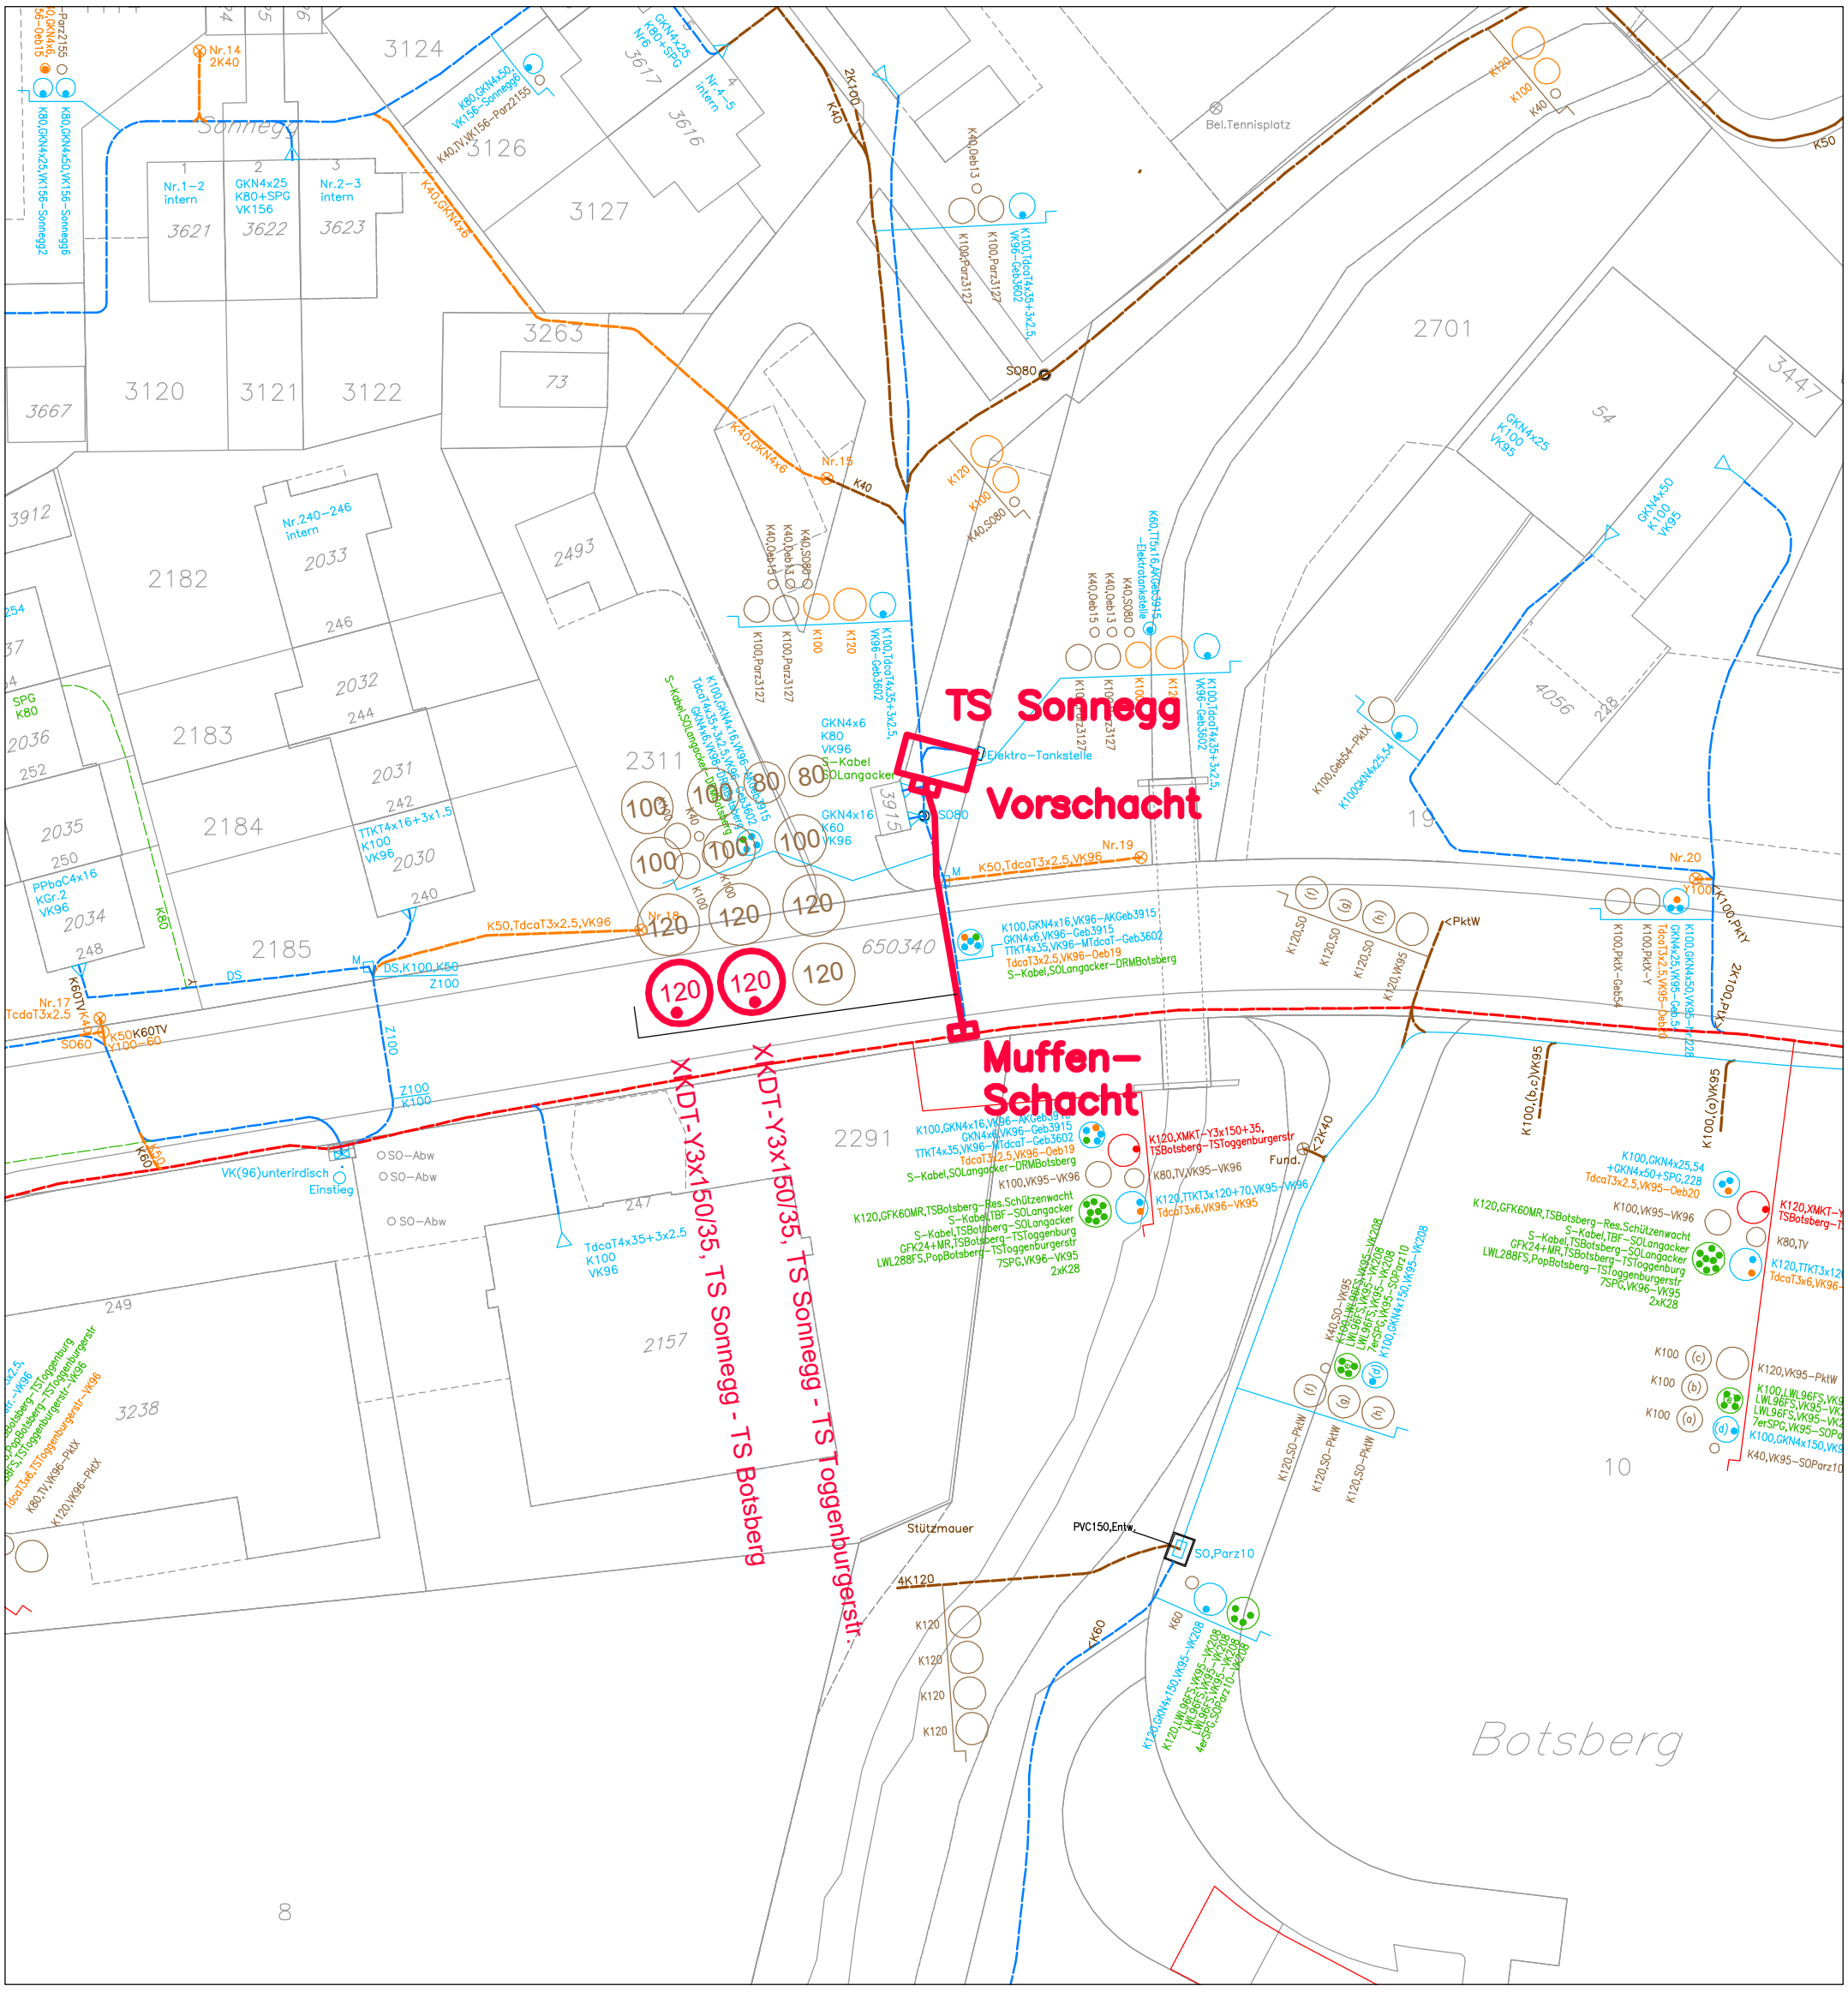

LEGENDE:

		Bestehend	Neu	Demontage	Verstärkung
Kabel	MS				

Projekt- und Vorlageplan

MS-Verbindung
TS Sonnegg
Flawil

Technische Betriebe Flawil

Elektrizität Gas Wasser
Wilerstrasse 163, 9230 Flawil 2

Tel. 071 394 90 00
Fax 071 394 90 09
info.tb@flawil.ch www.flawil.ch

Koordinaten: 2`730`557,1`253`294

Mst:
1:500

Gezeichnet / Visum
09.07.2026 mhe

Format: A3