



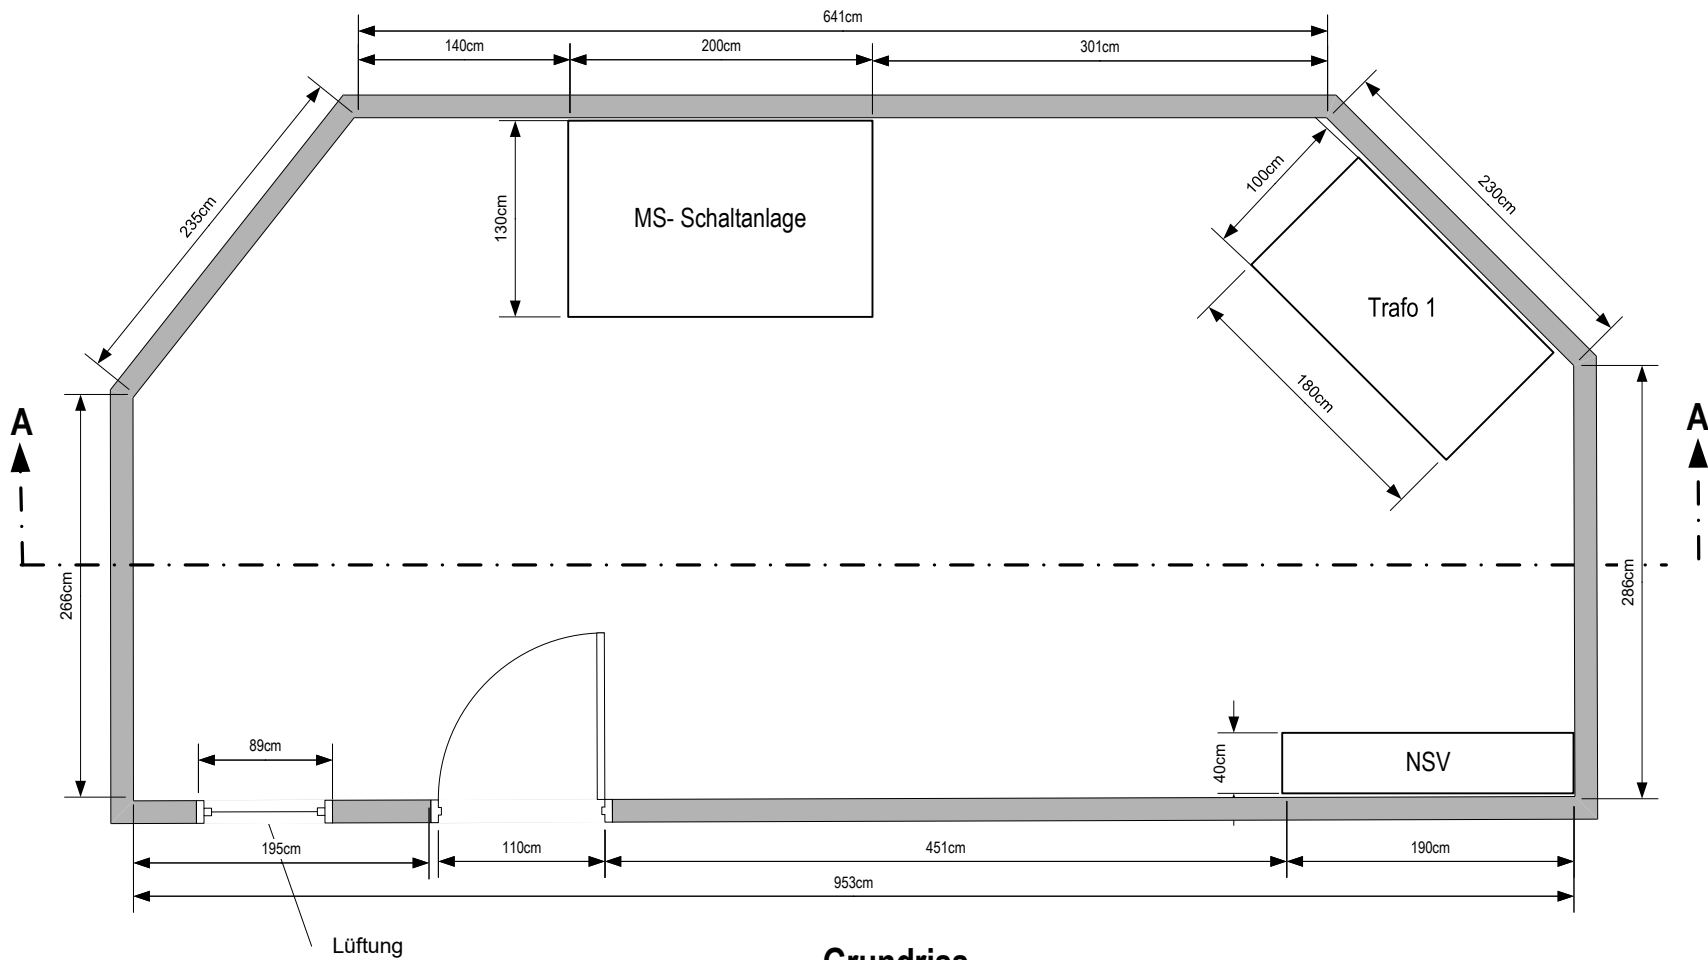

Grundriss

arosenergie	DATUM	06.02.08
	BESCHREIBUNG	ERSTELLT VON
	Grundriss	STEMA
TITEL	MASSTAB	1: 50
Trafostation Hohenfels		

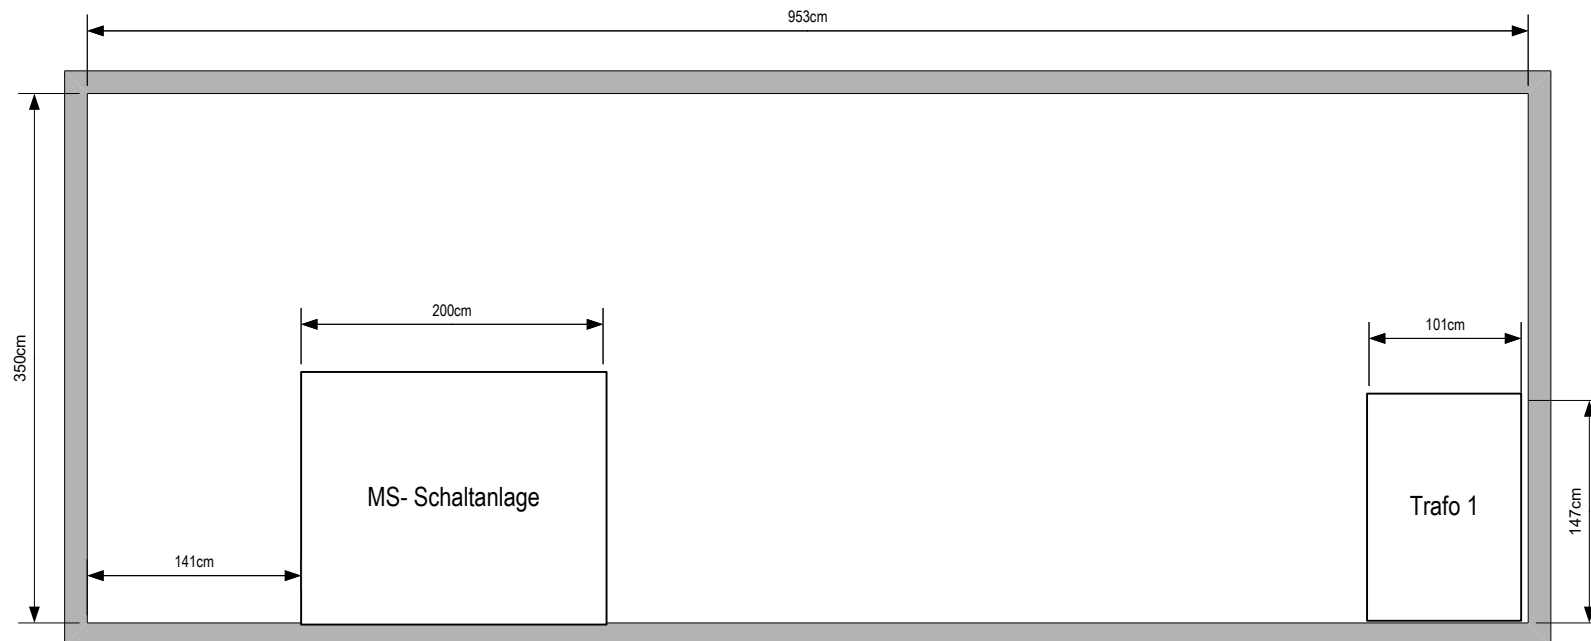

Schnitt A-A

arosænergie	DATUM
	06.02.08
BESCHREIBUNG	ERSTELLT VON
Schnitt A-A	STEMA
TITEL	MASSSTAB
Trafostation Hohenfels	1: 50