




Schnitt A-A

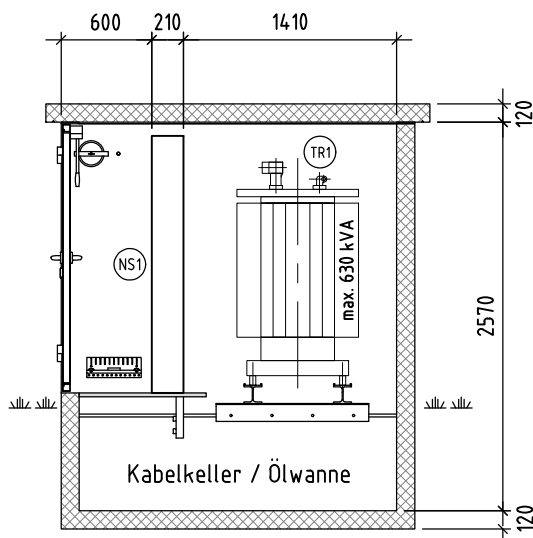

Schnitt B-B

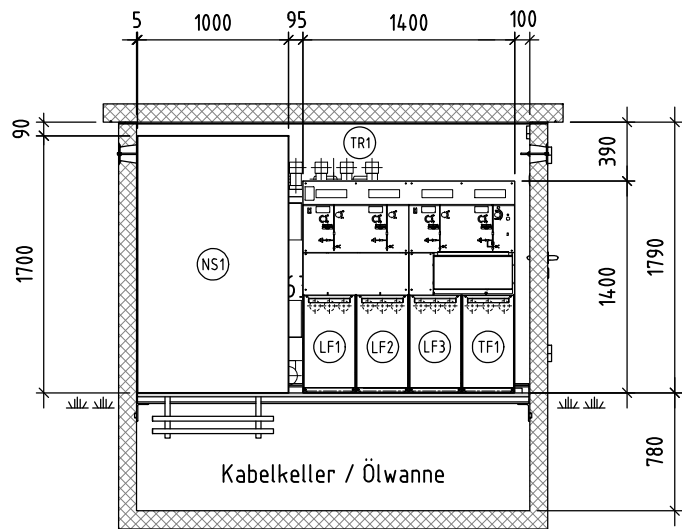

Schnitt C-C

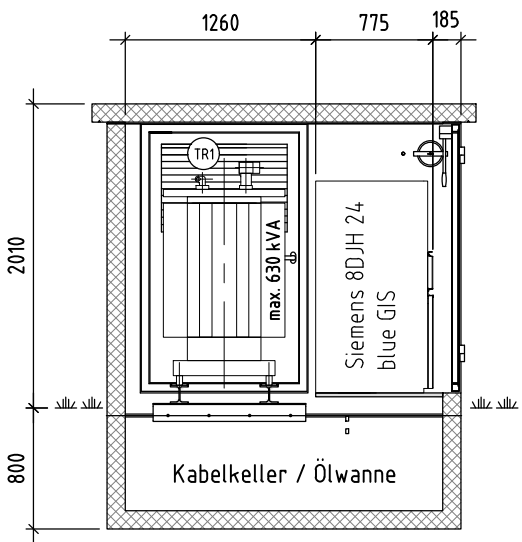

Montagebilder




Gasisolierte
Ringkabelschaltanlage
Siemens 8DJH 24 blue GIS (RRRT)



Trafo max. 630 kVA
NSV-9

- Alle Metallkonstruktionen erden
- Fertigmasse in mm

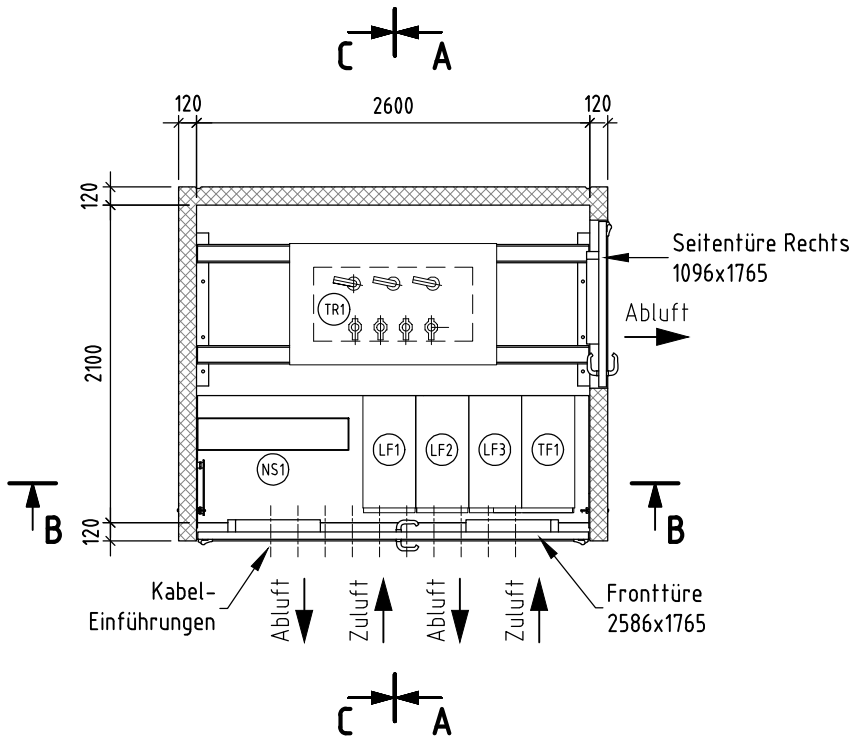

Auftrags - Nr.

286 323

TS Menznau-Hasenmatt

Disposition

KA.BTS.TOS.2126

Massstab:

1:50

Gezeichnet

15.06.26

ScDn

Geprüft

16.06.26

haam

Format:

A3

Änderung

a

b

Datum

Visum

CKW

CKW AG

Täschmattstrasse 4

6015 Luzern

Axpo Group

Postfach 6002 Luzern

041 249 51 11

28632-00