


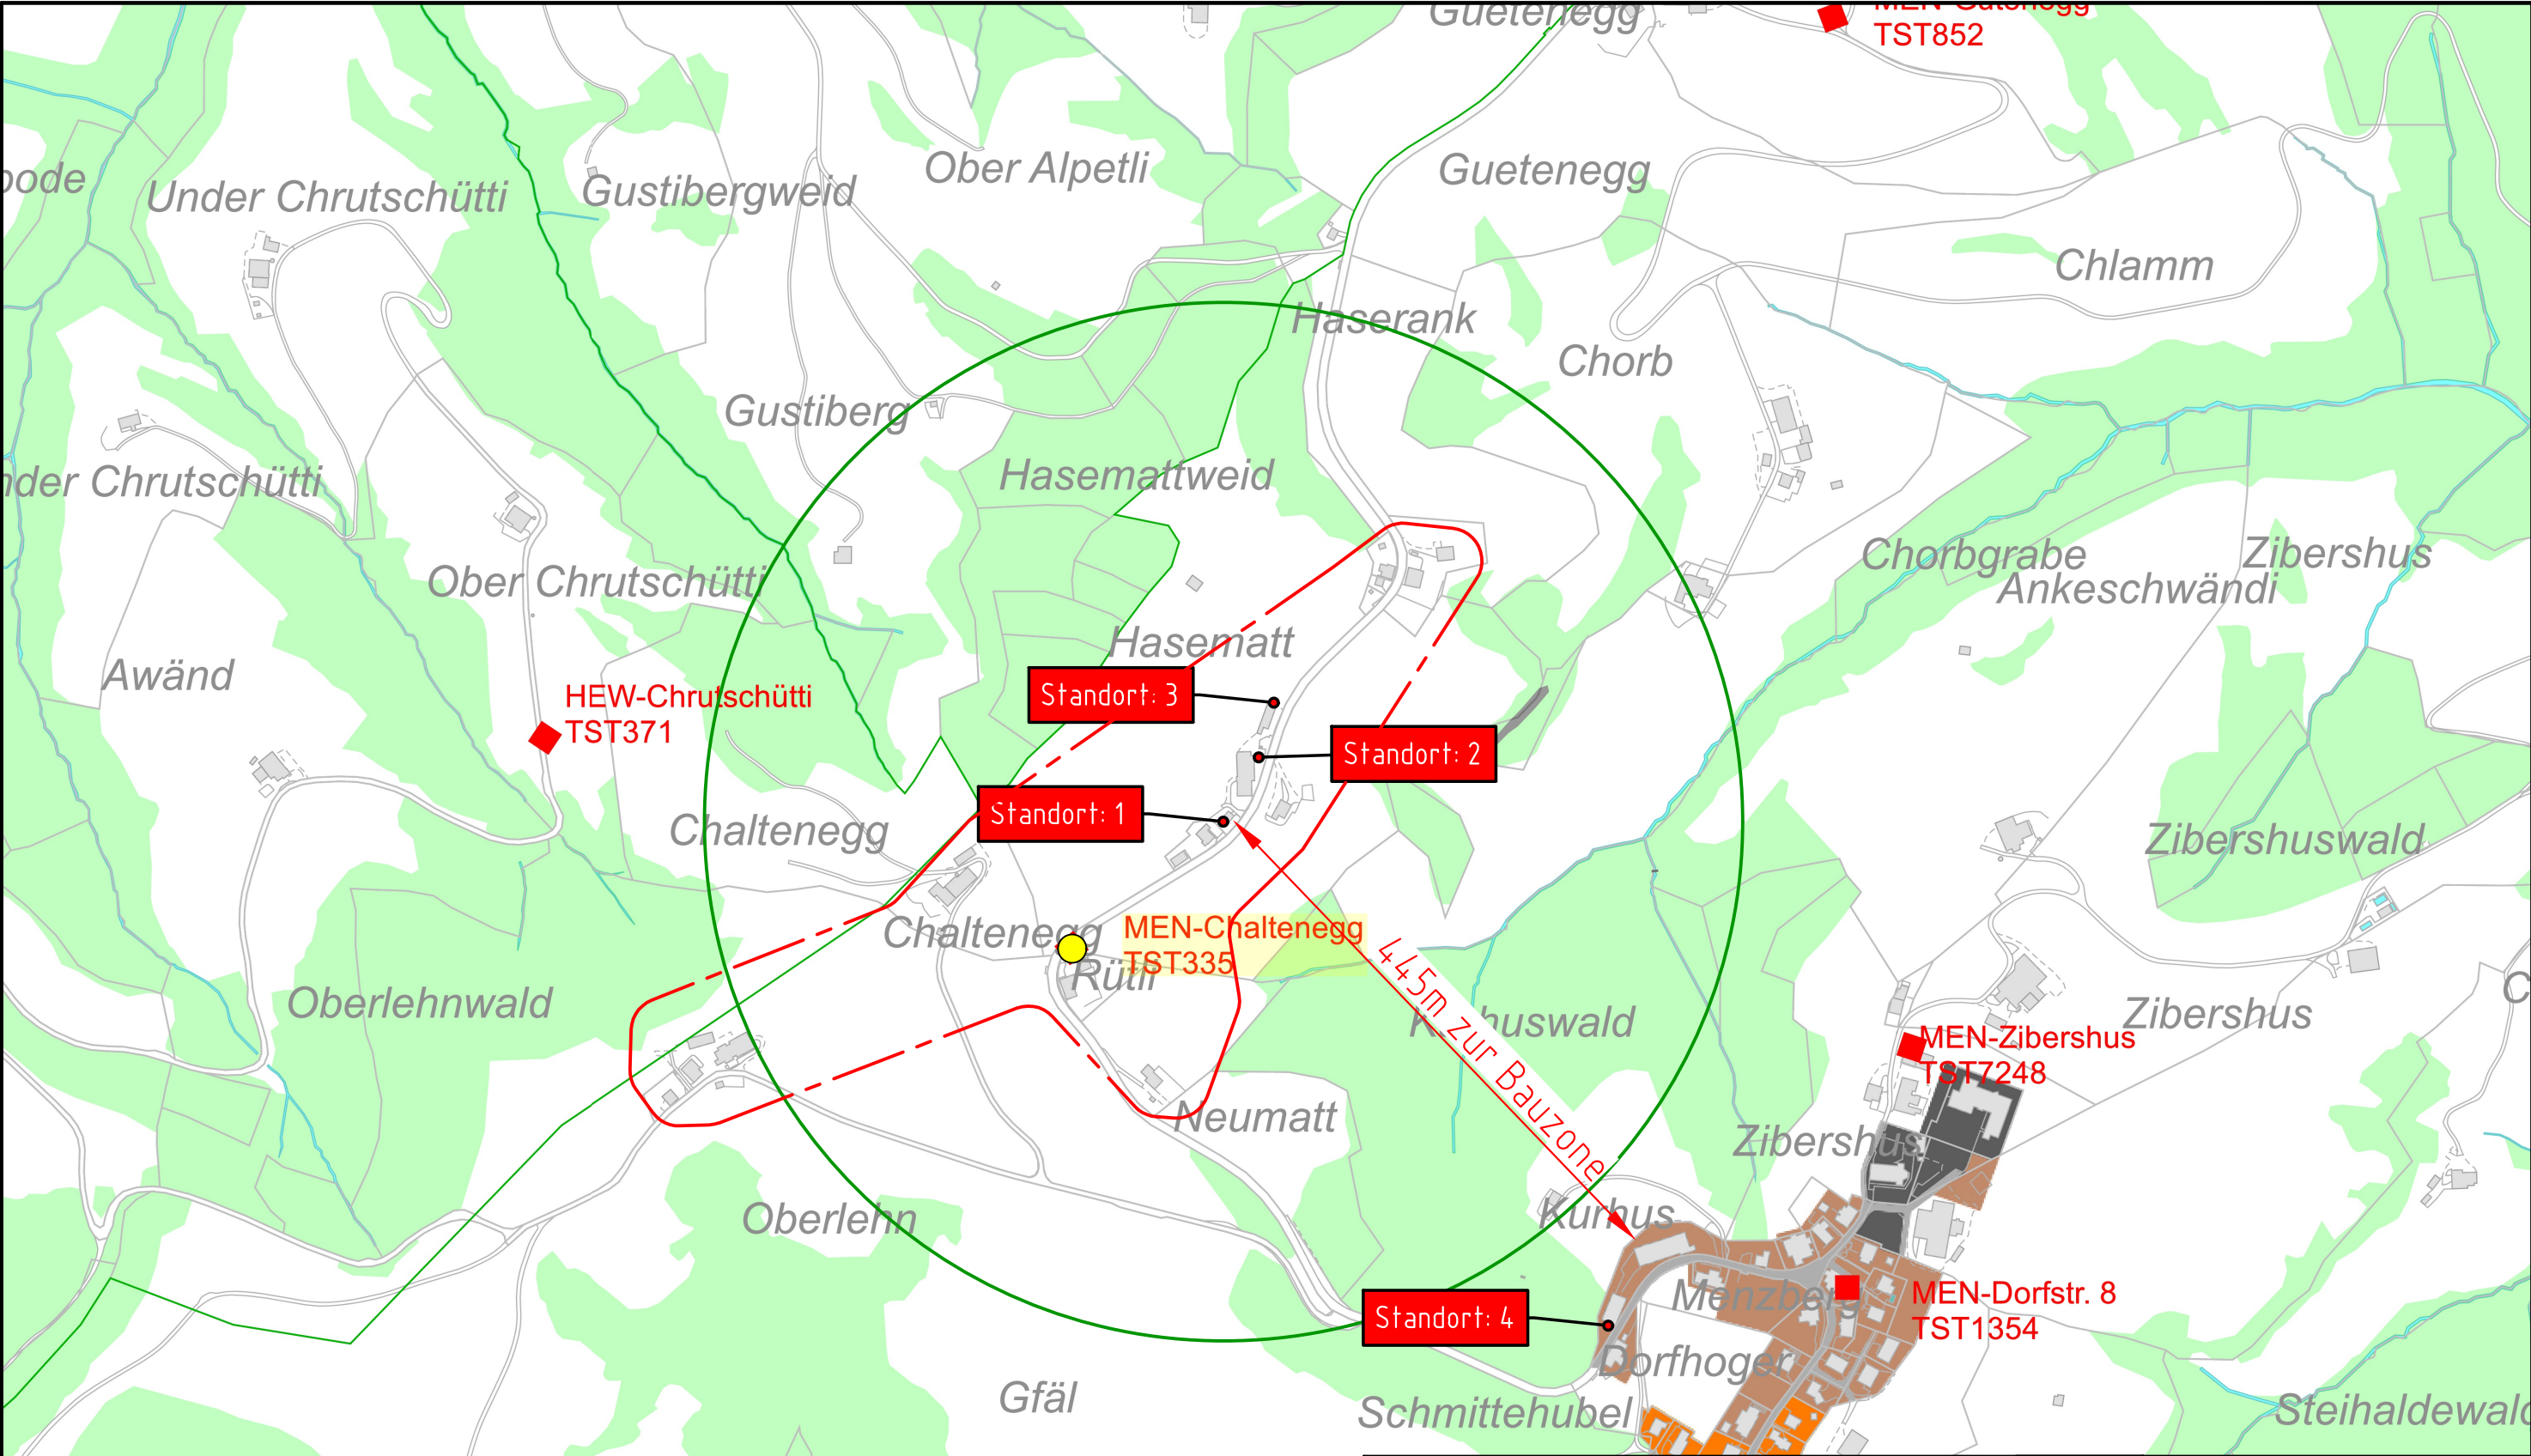

■

Bestehende Trafostation

●

Möglicher Standort neue Trafostation

●

Bestehende Trafostation wird demontiert

○

Theoretisch / Technisch sinnvoller Versorgungsradius (400m)

Geplanter Versorgungsperimeter

N

W

S

O

TS Menznau-Hasenmatt

Variantenplan

K.A.B.T.S.T.O.S.2126

Masstab:
1:5000

Format:
A3

Gezeichnet	16.06.26	ScDn
Geprüft	17.06.26	haam
Änderung	a	b
Datum		
Visum		