


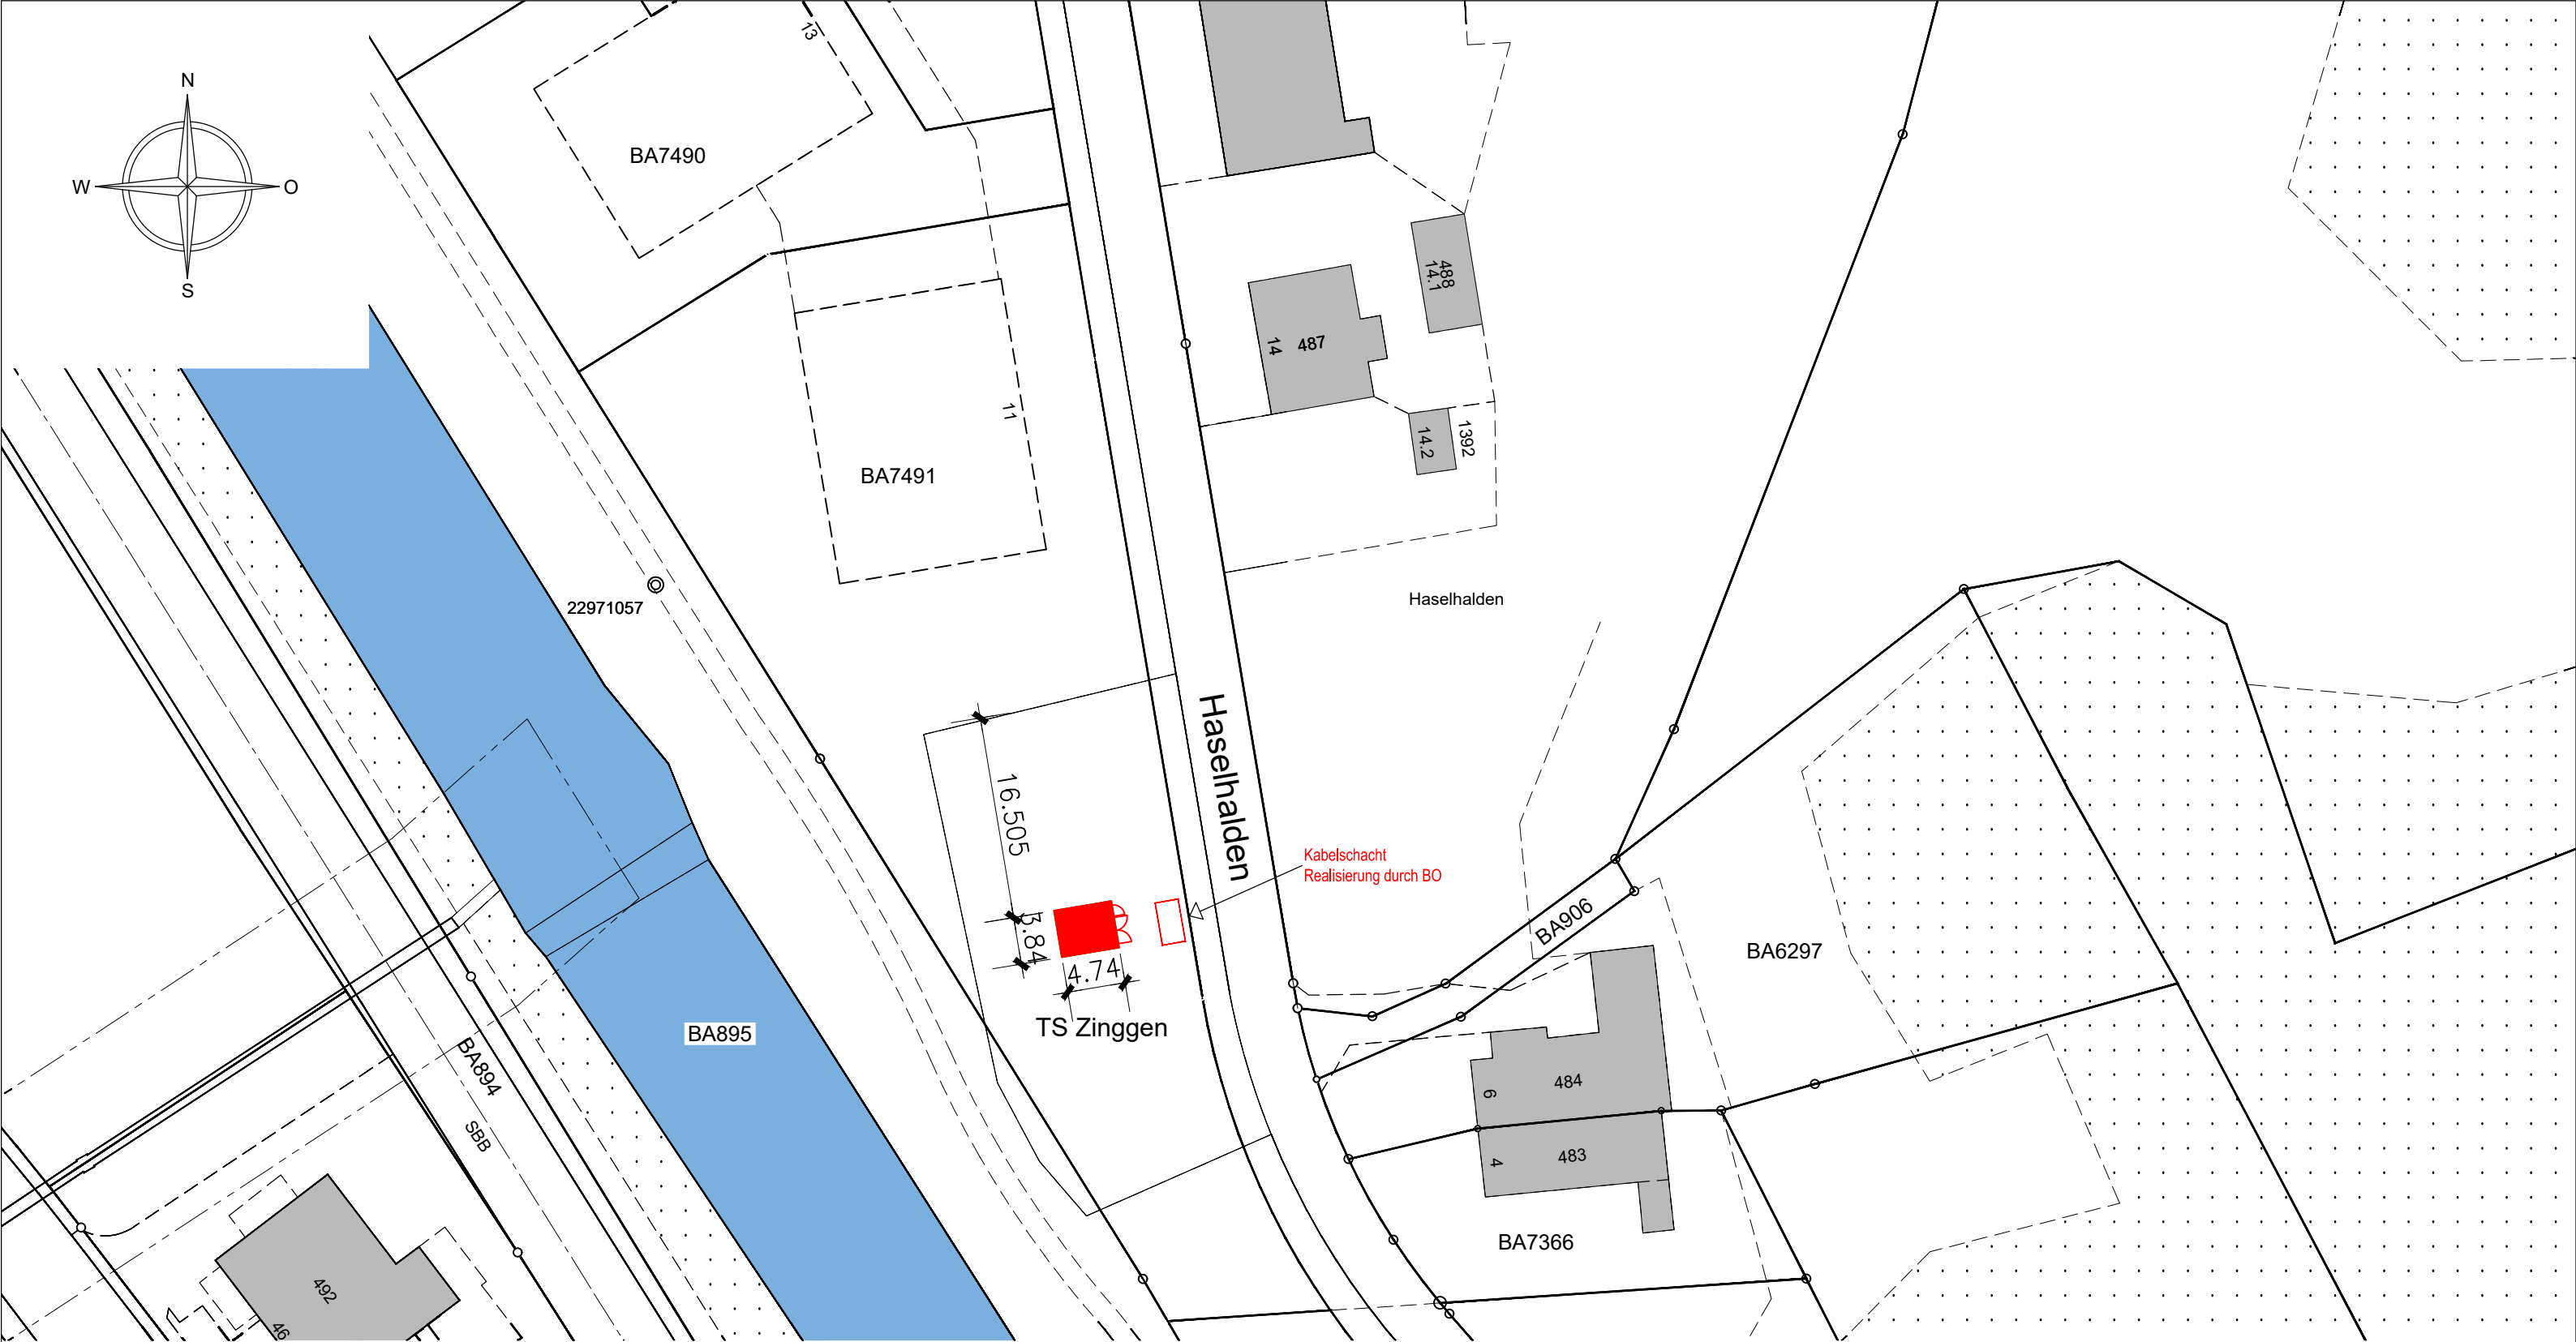

Transformatorenstation "Zinggen"

8493 Saland

Situationsplan

Dentra 3645

Massstab

1:500

Gezeichnet	RIN
Datum	03.10.2025
Revision	.
Planformat	A3
Druckdatum	24.04.2026

EKZ Elektrizitätswerke
des Kantons Zürich

Überlandstrasse 2
Postfach
8953 Dietikon
Tel. 058 359 21 11
Fax. 058 359 51 99

Plan-Nummer

800/25-30K