


(1)
bei 2x240mm² verstärkter
Deckel/Kesselverbindung
wird auf die Kesselerdung
verzichtet

Trafostation

Aussen-Erder

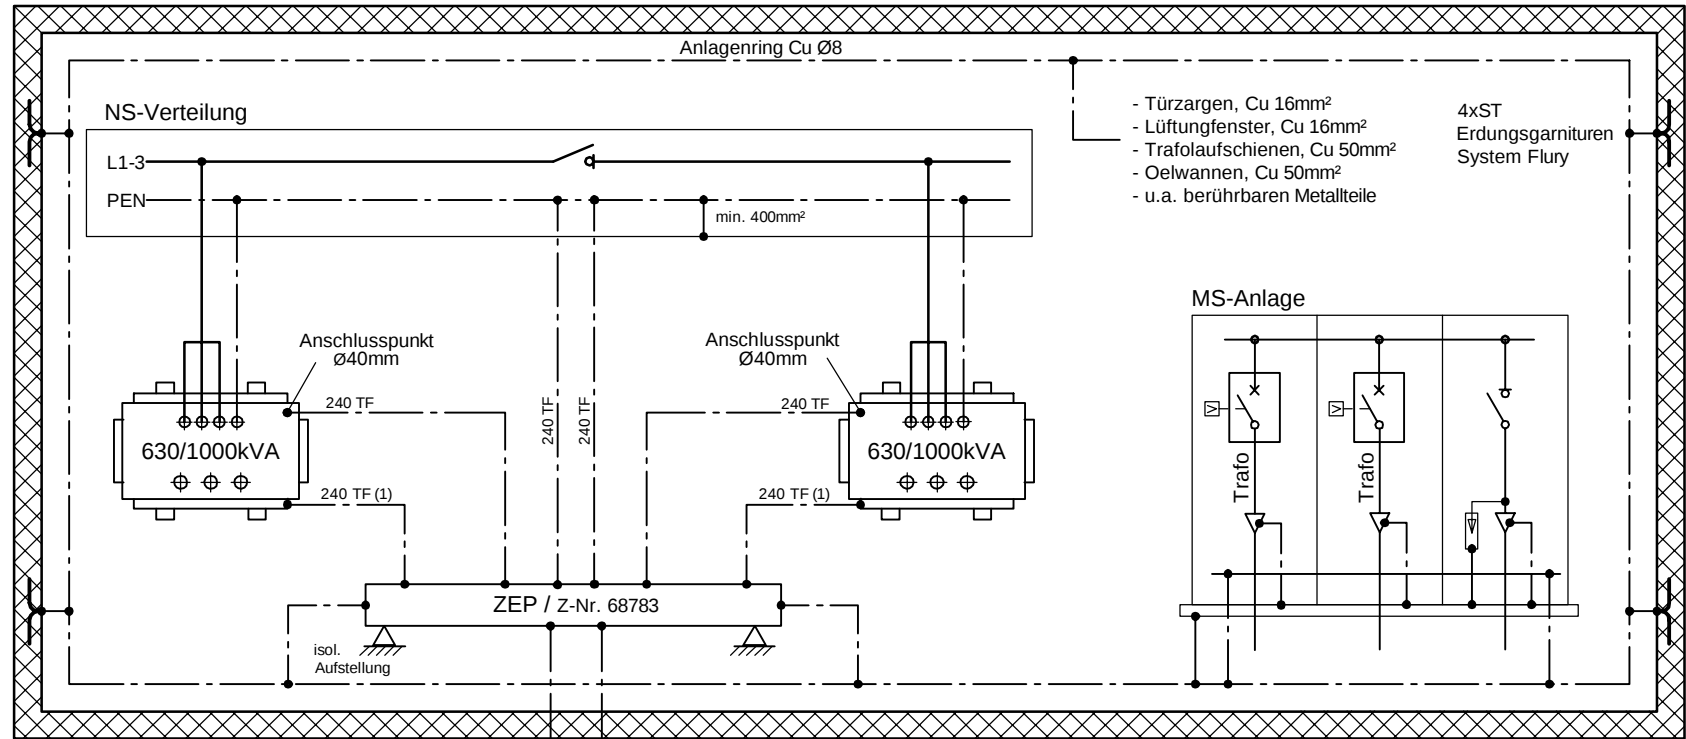


Var.1
Vorfabrizierte
Stationen

Erdungspfähle oder
Flachkupper 30x3
im Kabelgraben verlegt

> 0,3m

4xST
Erdungsgarnituren
System Flury

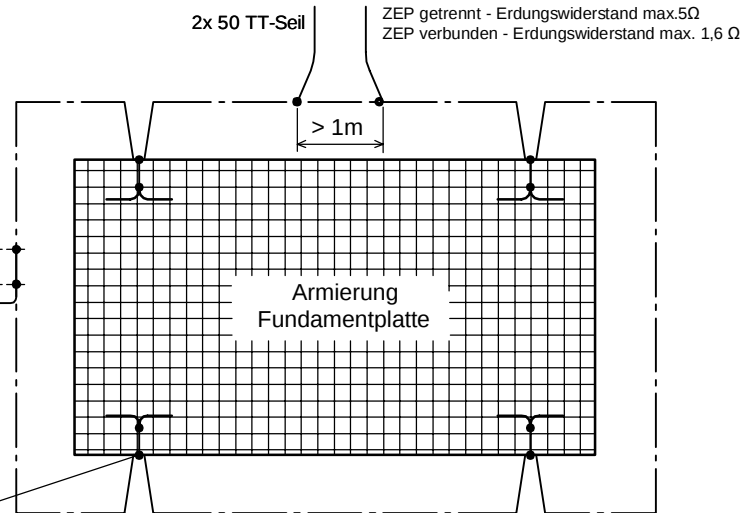

2x 50 TT-Seil

Var.2
Vor-Ort-erstellte
Stationen

> 0,3m

Erdungspfähle oder
Flachkupper 30x3
im Kabelgraben verlegt