



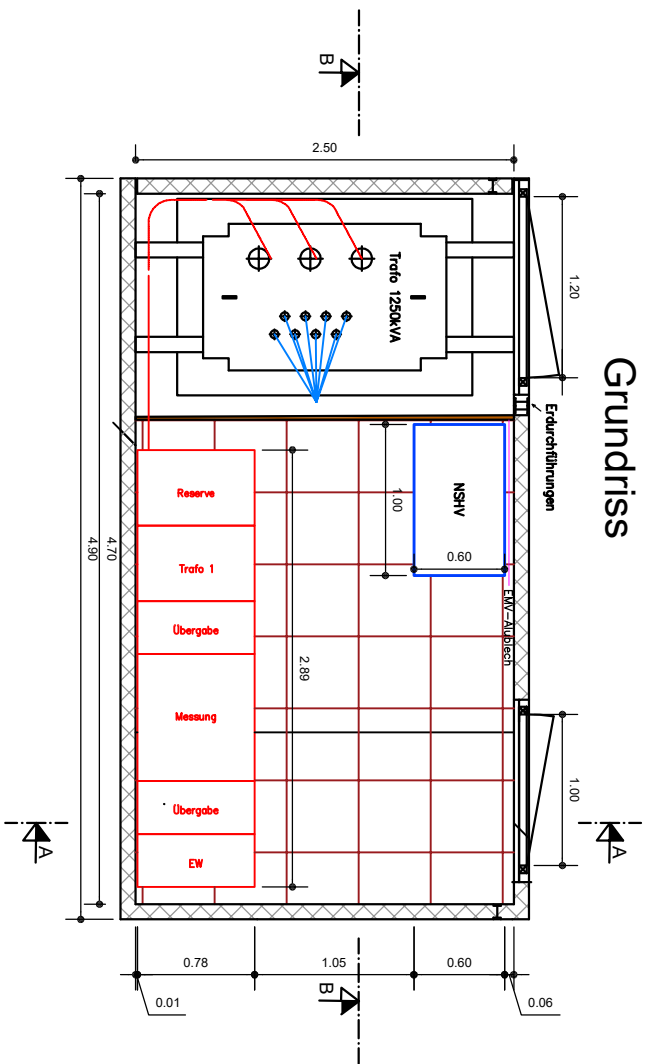

Schnitt B-B

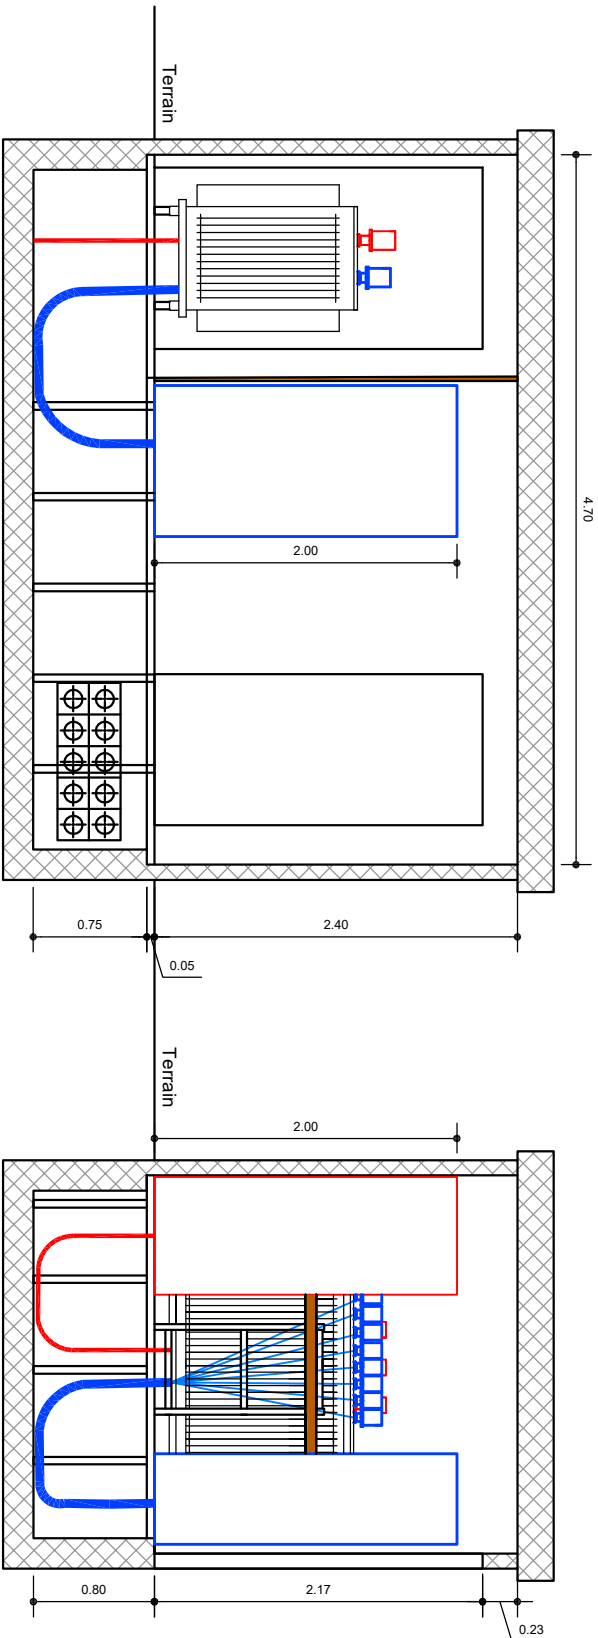

Schnitt A-A



Elektroplanung für Elektrizitätswerke,
Industrie und Gewerbe

EVU-Beratung AG
9403 Goldach, 9326 Horn, Telefon 071 841 30 50
info@evu-beratung.ch, www.evu-beratung.ch

Polaro AG

Neubau TS Polaro
Disposition TS

Plangrösse	Gezeichnet	28.05.2026 / JD
A3	Geändert	

Massstab	Geändert	
1:50	Geändert	

226042 / 4.1