


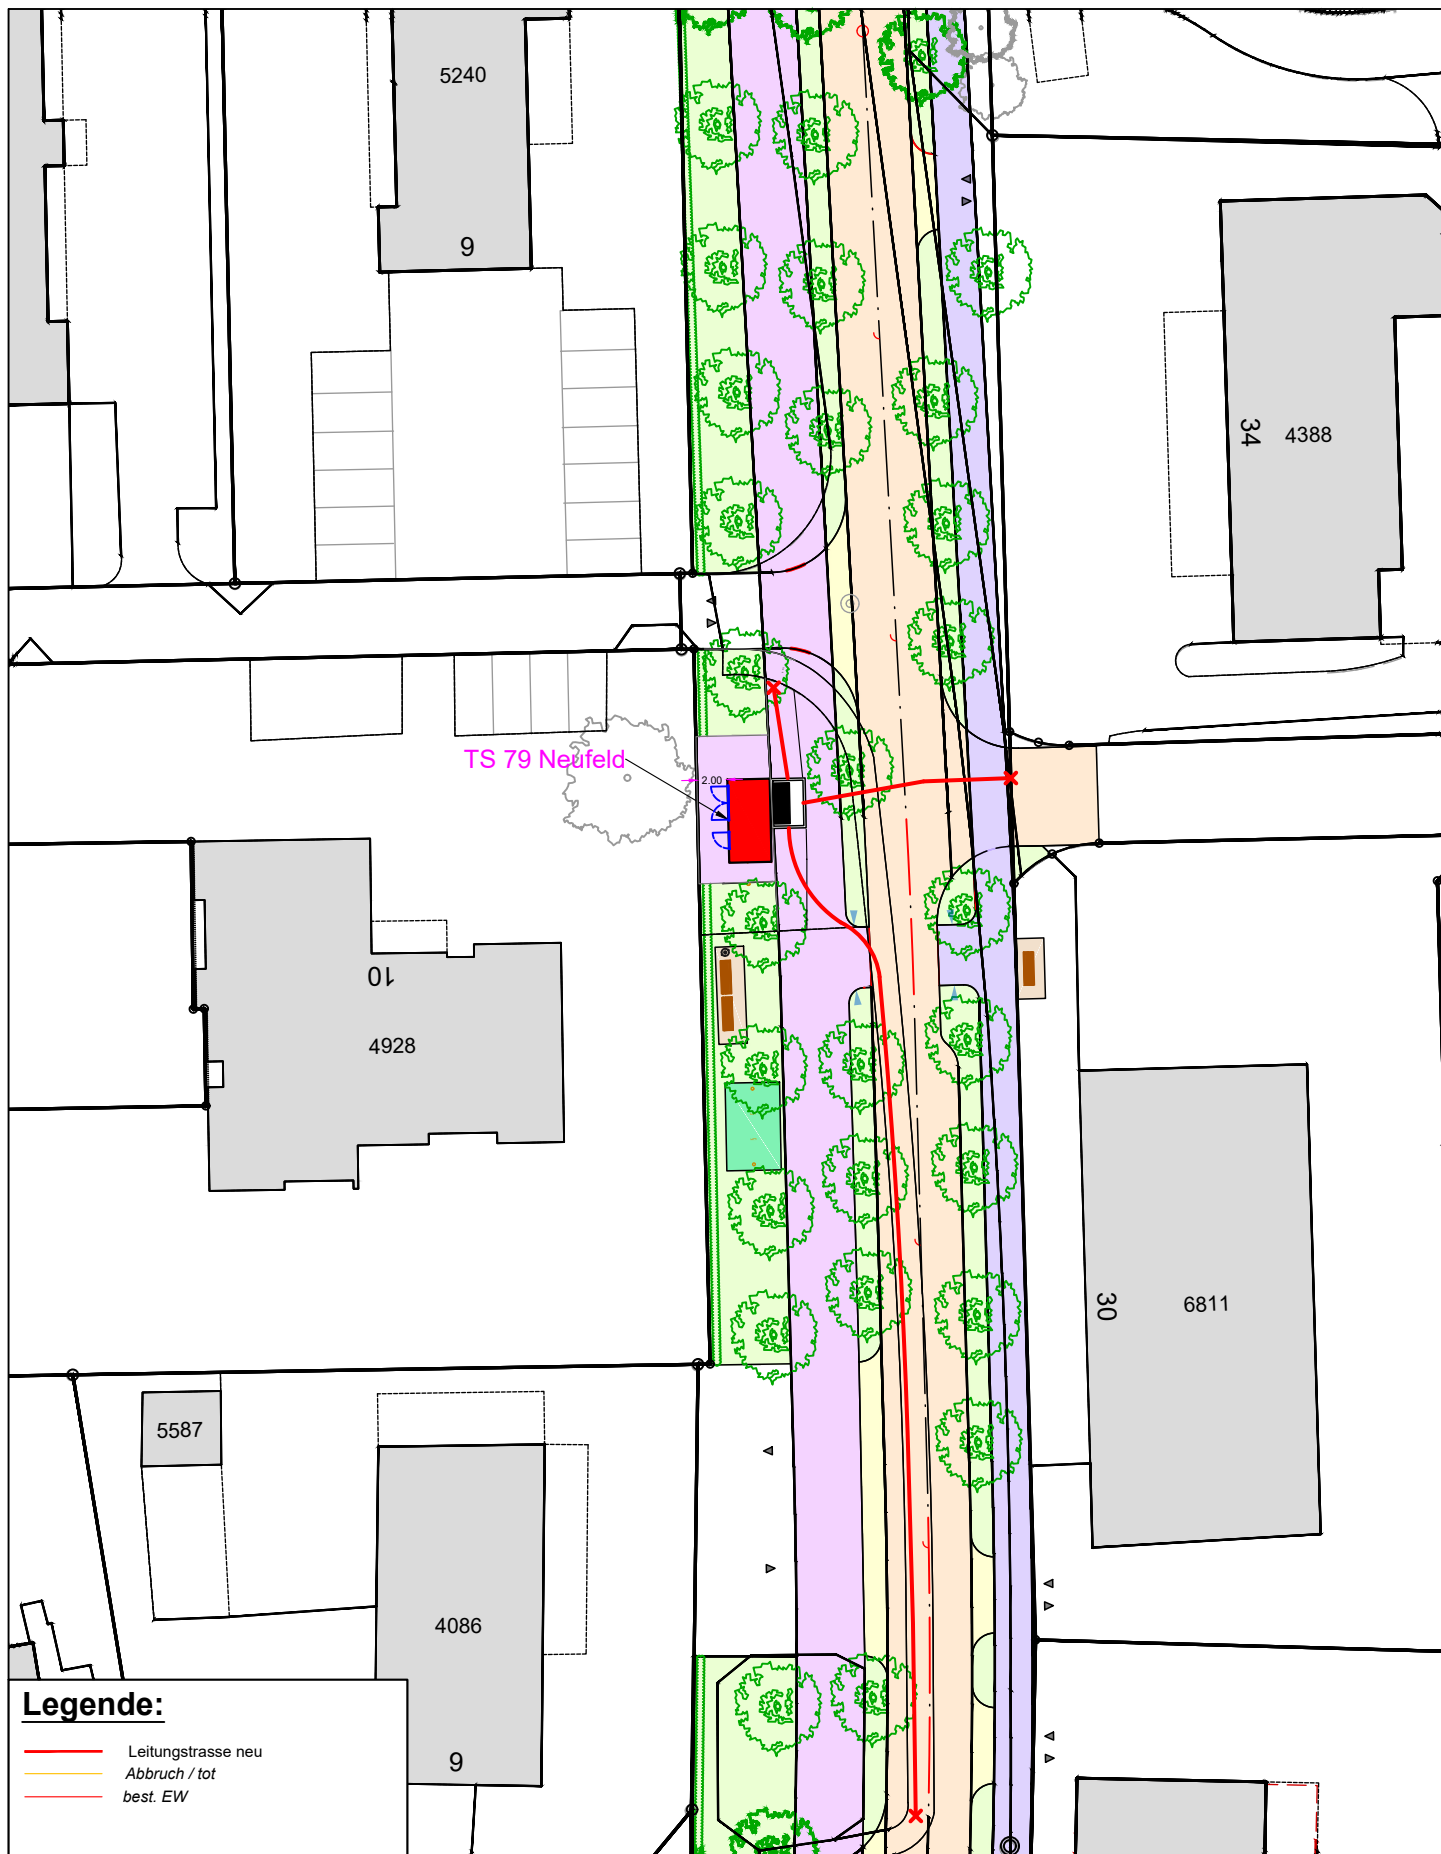

	Elektrizitätswerk Stadt Altstätten		TS 79 Neufeld, Neubau Situationsplan					
			Projektleiter: Domenico Longobardi			079-004		
	Massstab: 1 : 500							
	Gezeichnet: 18.08.2025		lod		Revidiert:			
	Revidiert: 13.02.2026		lod		Revidiert:			