


MS-Prinzipschema

MS-ANLAGE - RHV/Huser/Holec
NVL 12AA-2408

Baujahr: 1999
Nennspannung: 24 kV
Nennstrom: 800 A
Nennkurzzeitstrom: 20 kA
UMZ - Schutz: 24 kA (3s)
Schutzrelaistyp: STS 200

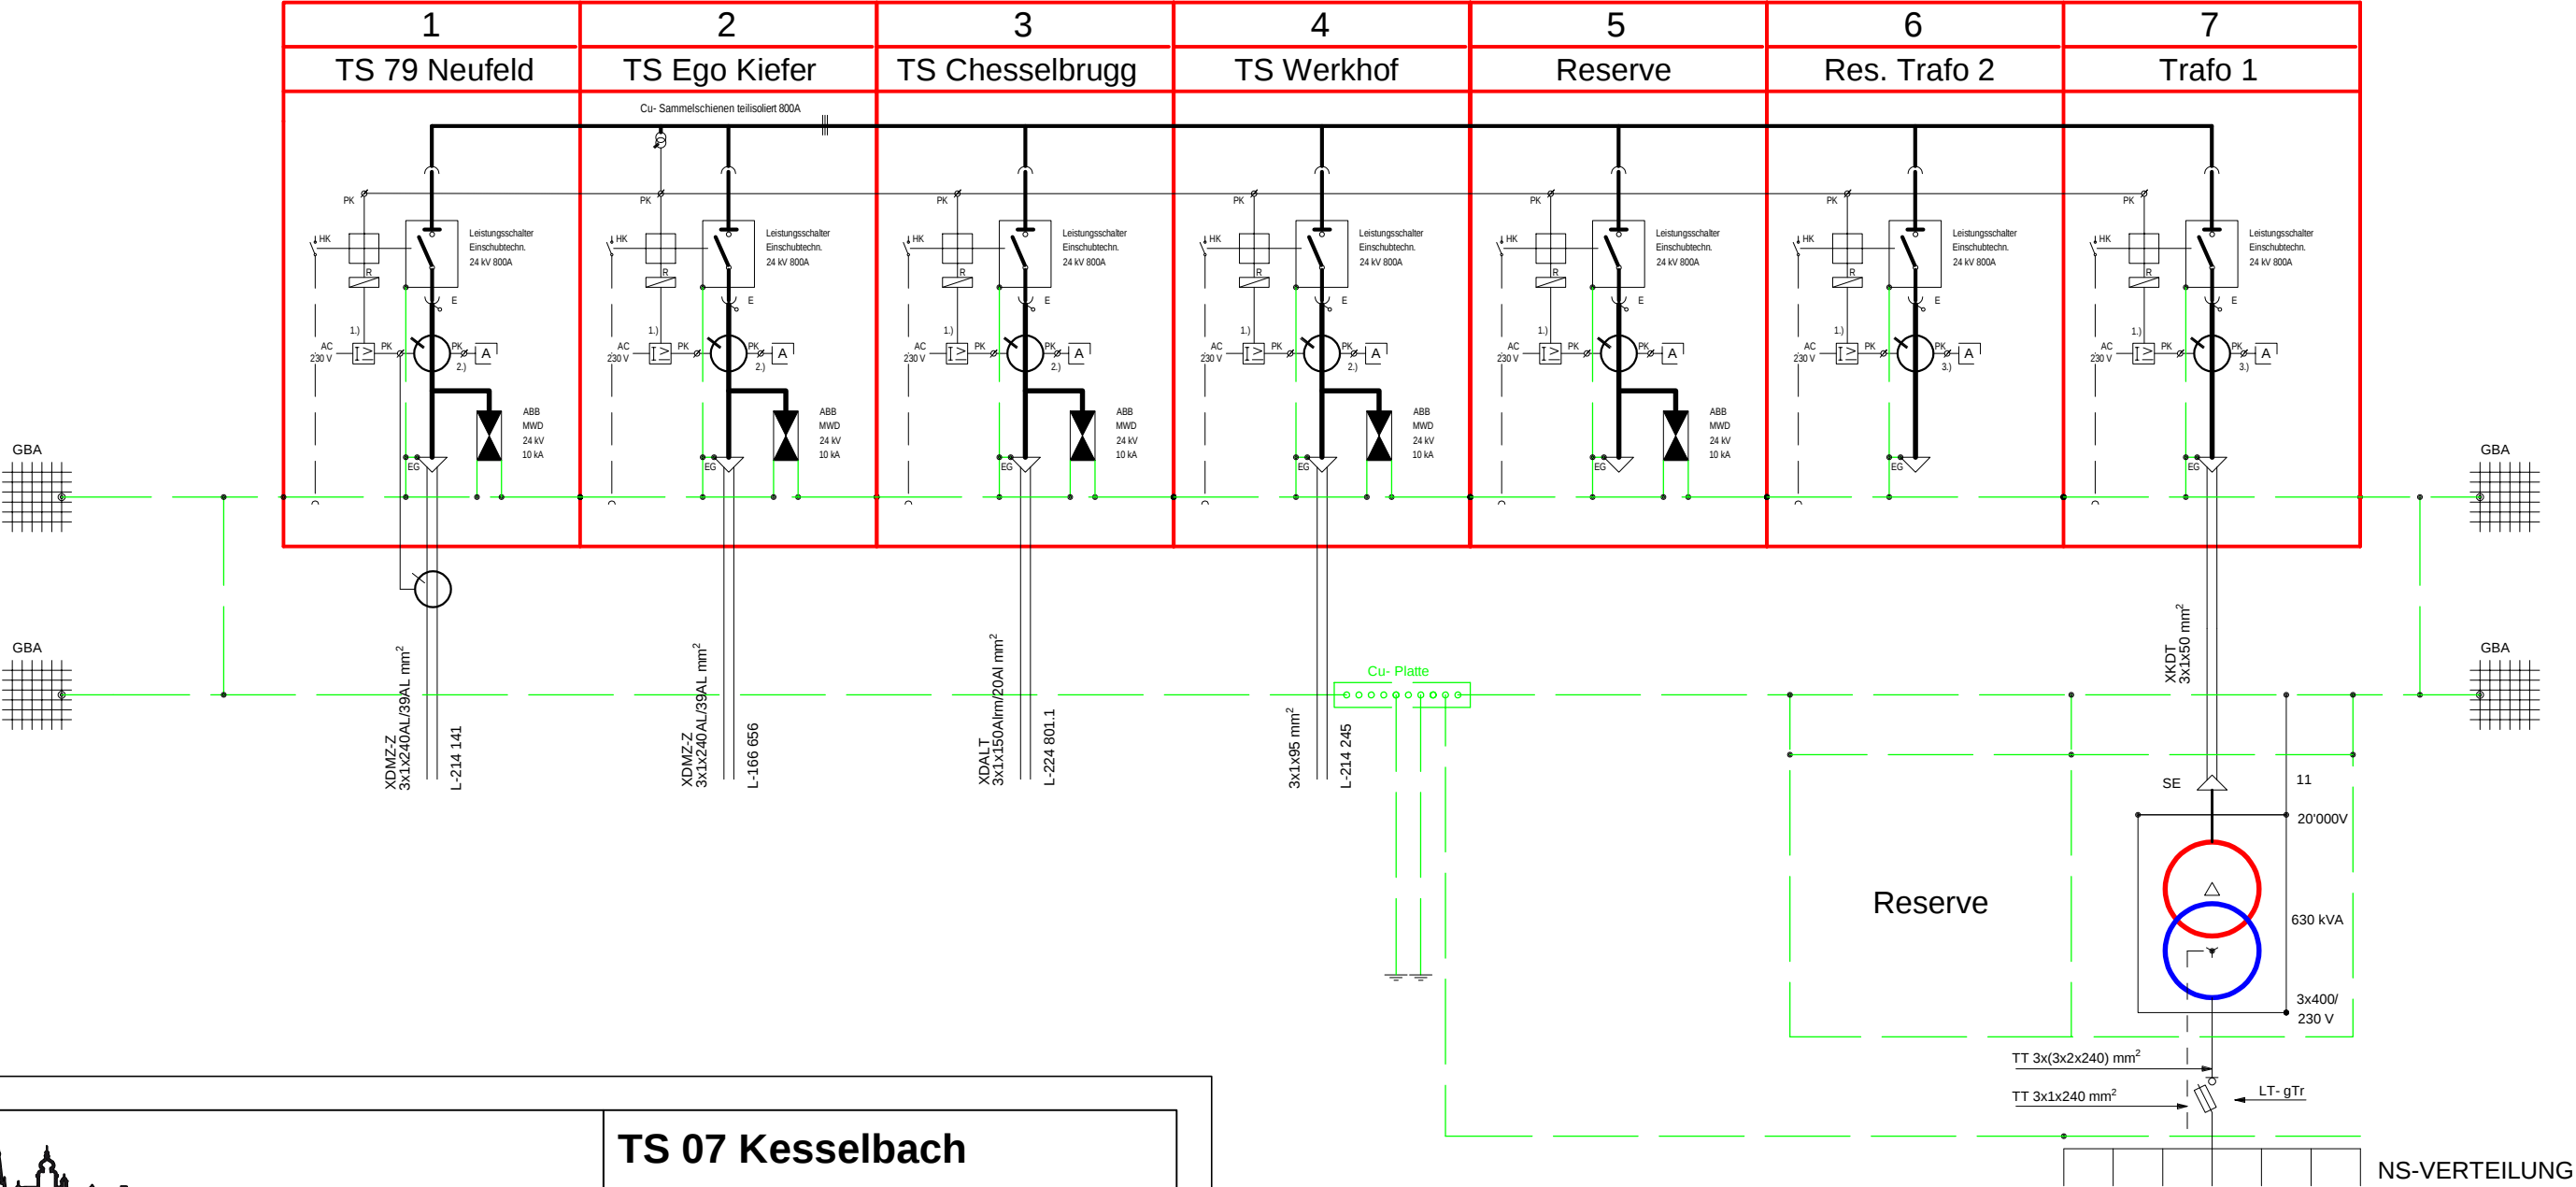

Elektrizitäts- und
Wasserwerk
Feldwiesenstr. 42
9450 Altstätten

TS 07 Kesselbach

MS Prinzipschema

Gezeichnet:	01.01.1999	-	Revidiert:	--,--,----	
Revidiert:	17.02.2026	lod	Revidiert:	--,--,----	
Revidiert:	--,--,----		Revidiert:	--,--,----	

LEGENDE:

GBA = Gebäudearmierung
SE = Steck-Endgarnitur
E = Erdanschluss
HK = Hilfskontakt

1.) = Sekundärrelais mit
Spannungsversorgung

2.) = 2- Kernstromwandler
150 - 300 / 1 / 1 A
Schutzkern: 150 - 300 / 1 A, Klasse 5P10, 10 VA
Messkern: 150 - 300 / 1 A, Klasse 1, 10 VA

4.) = Spannungswandler
5.) = Summenstromwandler
100 / 1 A, 8 VA

NS-VERTEILUNG