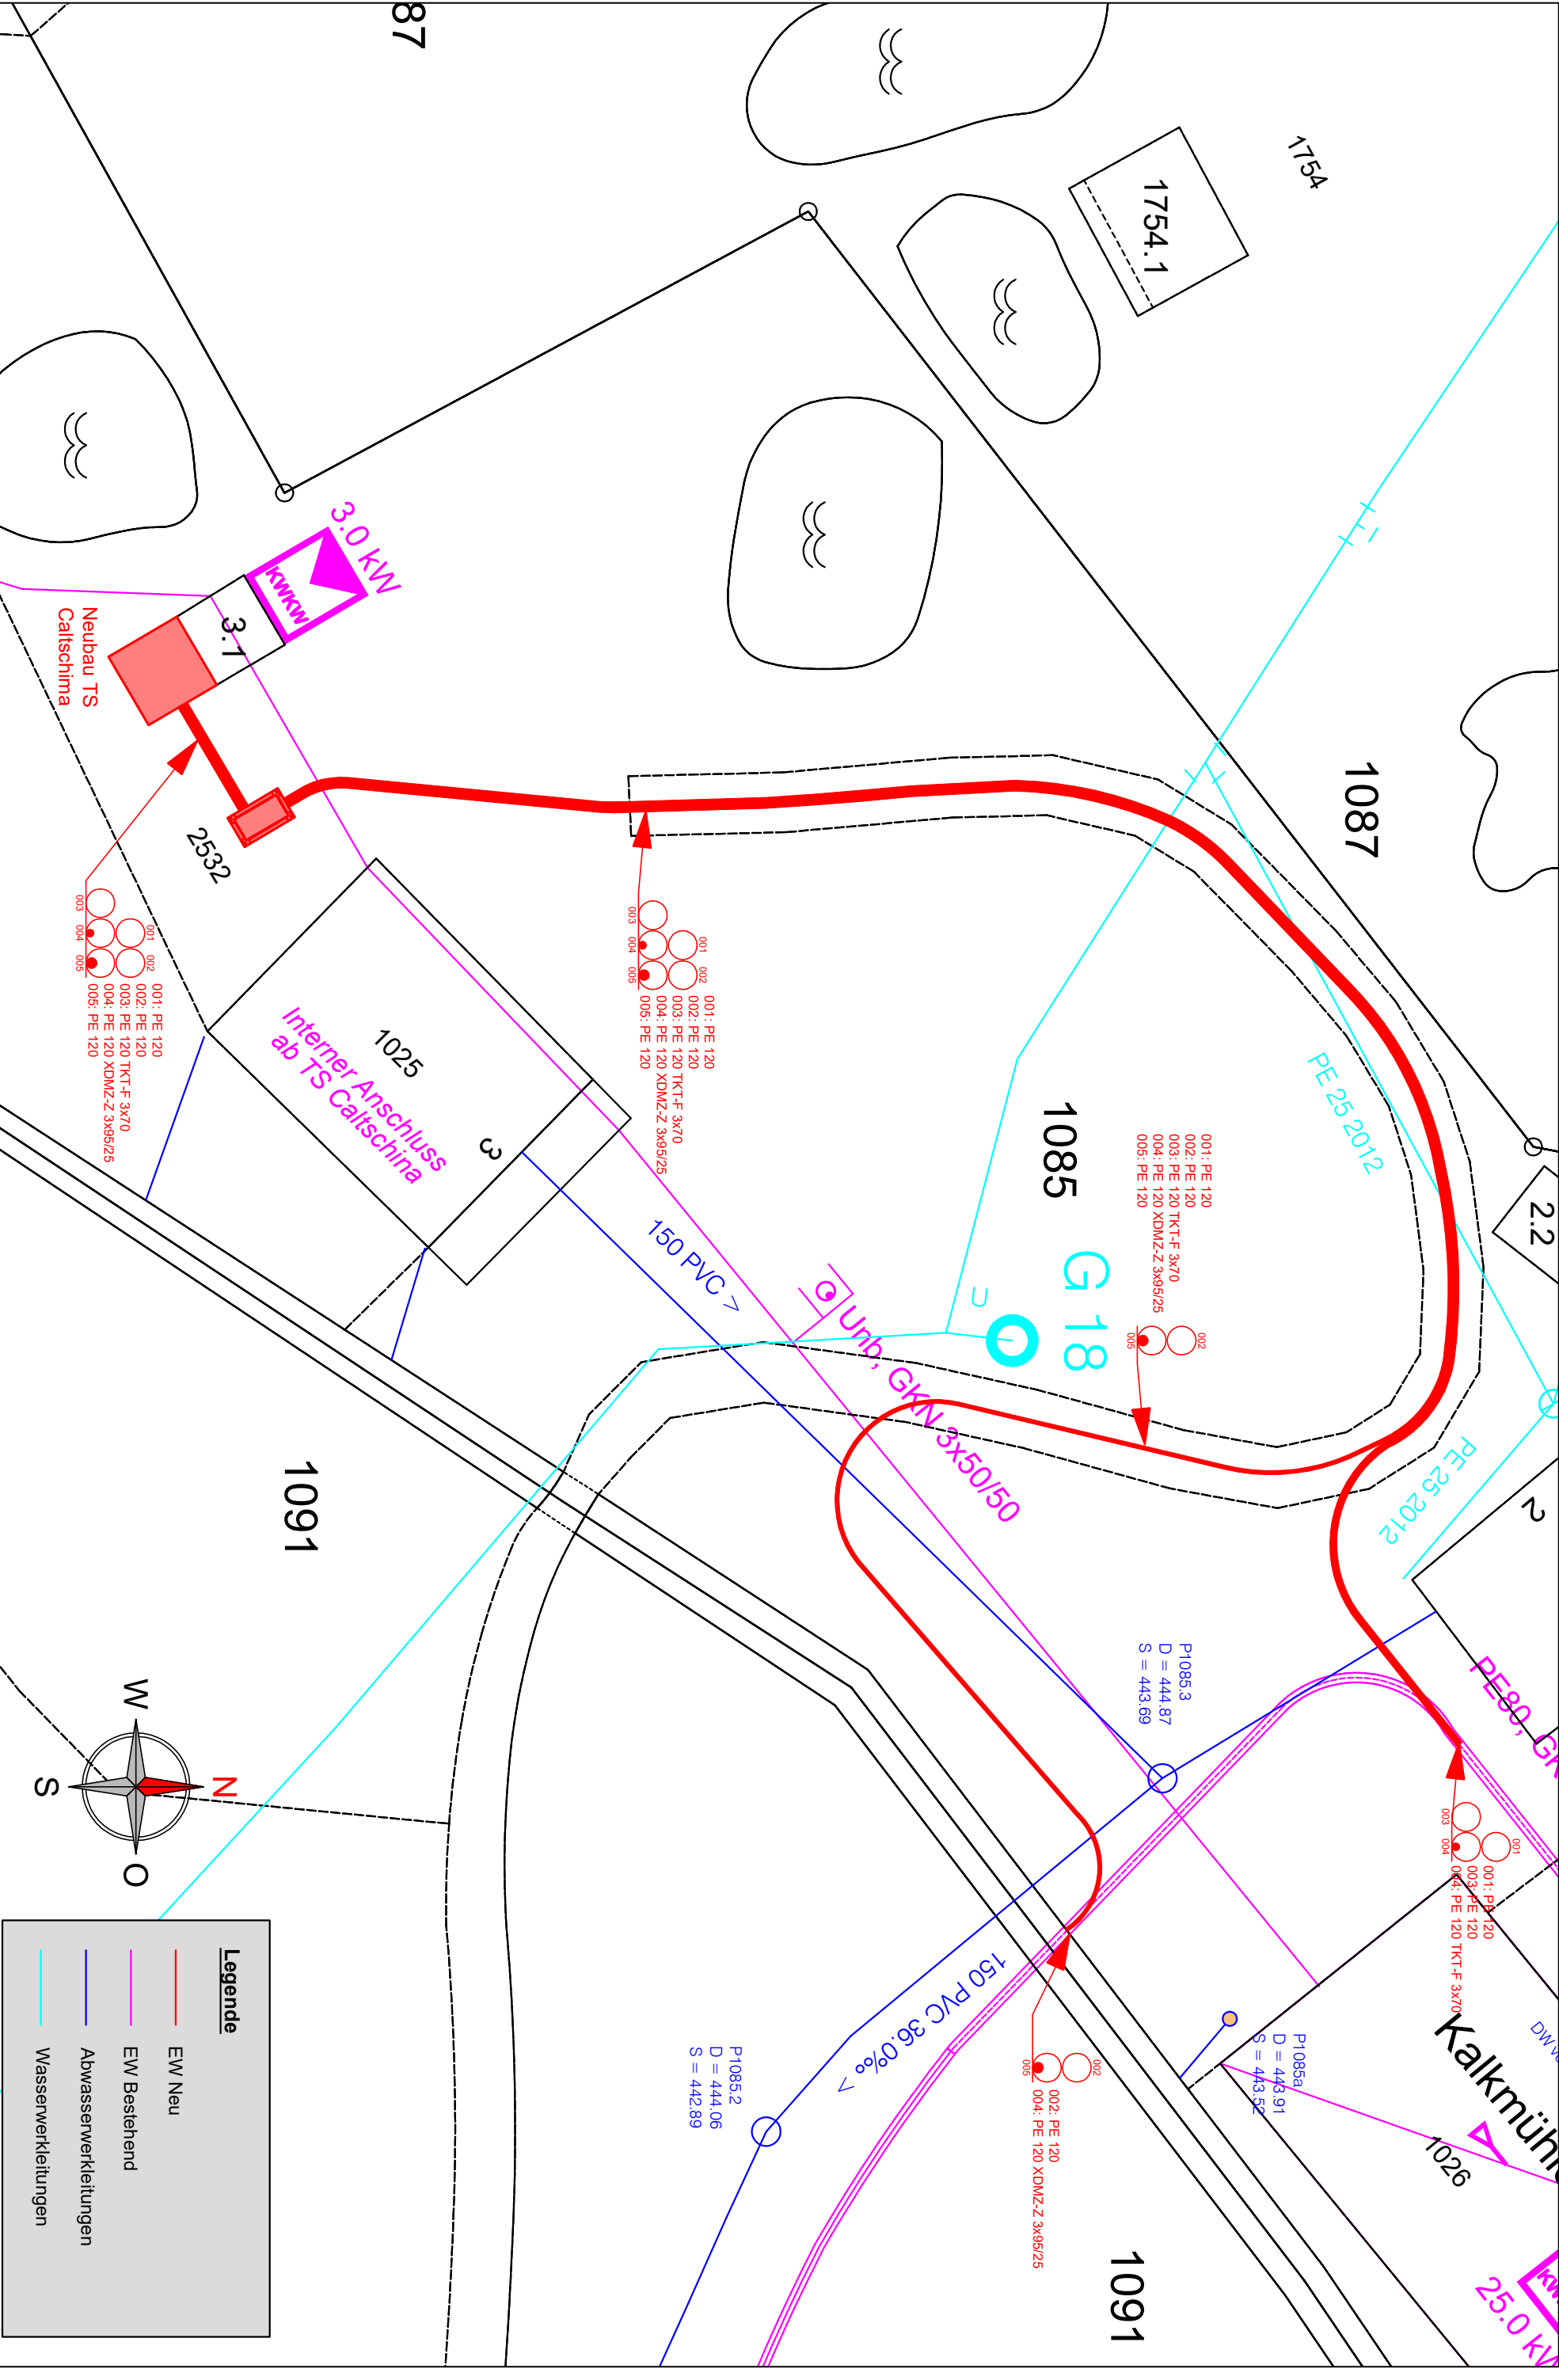


Legende

EW Neu

EW Bestehend

Abwasserwerkleitungen

Wasserwerkleitungen

Murg Flums Energie

Neubau TS Caltschima

Projektplan

Massstab: 1 : 250

Format: A3

Revidiert:

Projektleiter: S. Nüssler

Projekt: 2025

Revidiert:

Ersteller: C. Zeier

Datum: 08.04.2026

Revidiert:

Kontrolliert: S. Nüssler

Datum:

Projektnummer: 2508253-02-3001

IBG

IBG Engineering AG
Eletiststrasse 3a
8867 Niederrhein
ibg.ch

ACHTUNG!

Die eingezeichneten Werkleitungen können unvollständig sein und zur eingemessenen Lage differieren. Die Leitungen müssen teilweise von Hand sondiert werden. Der Bauherr ist verpflichtet, sich vor Baubeginn bei den jeweiligen Werkleitungseigentümern über die genaue Lage zu erkundigen. Für Beschädigungen an den Werkleitungen haftet der Verursacher.