


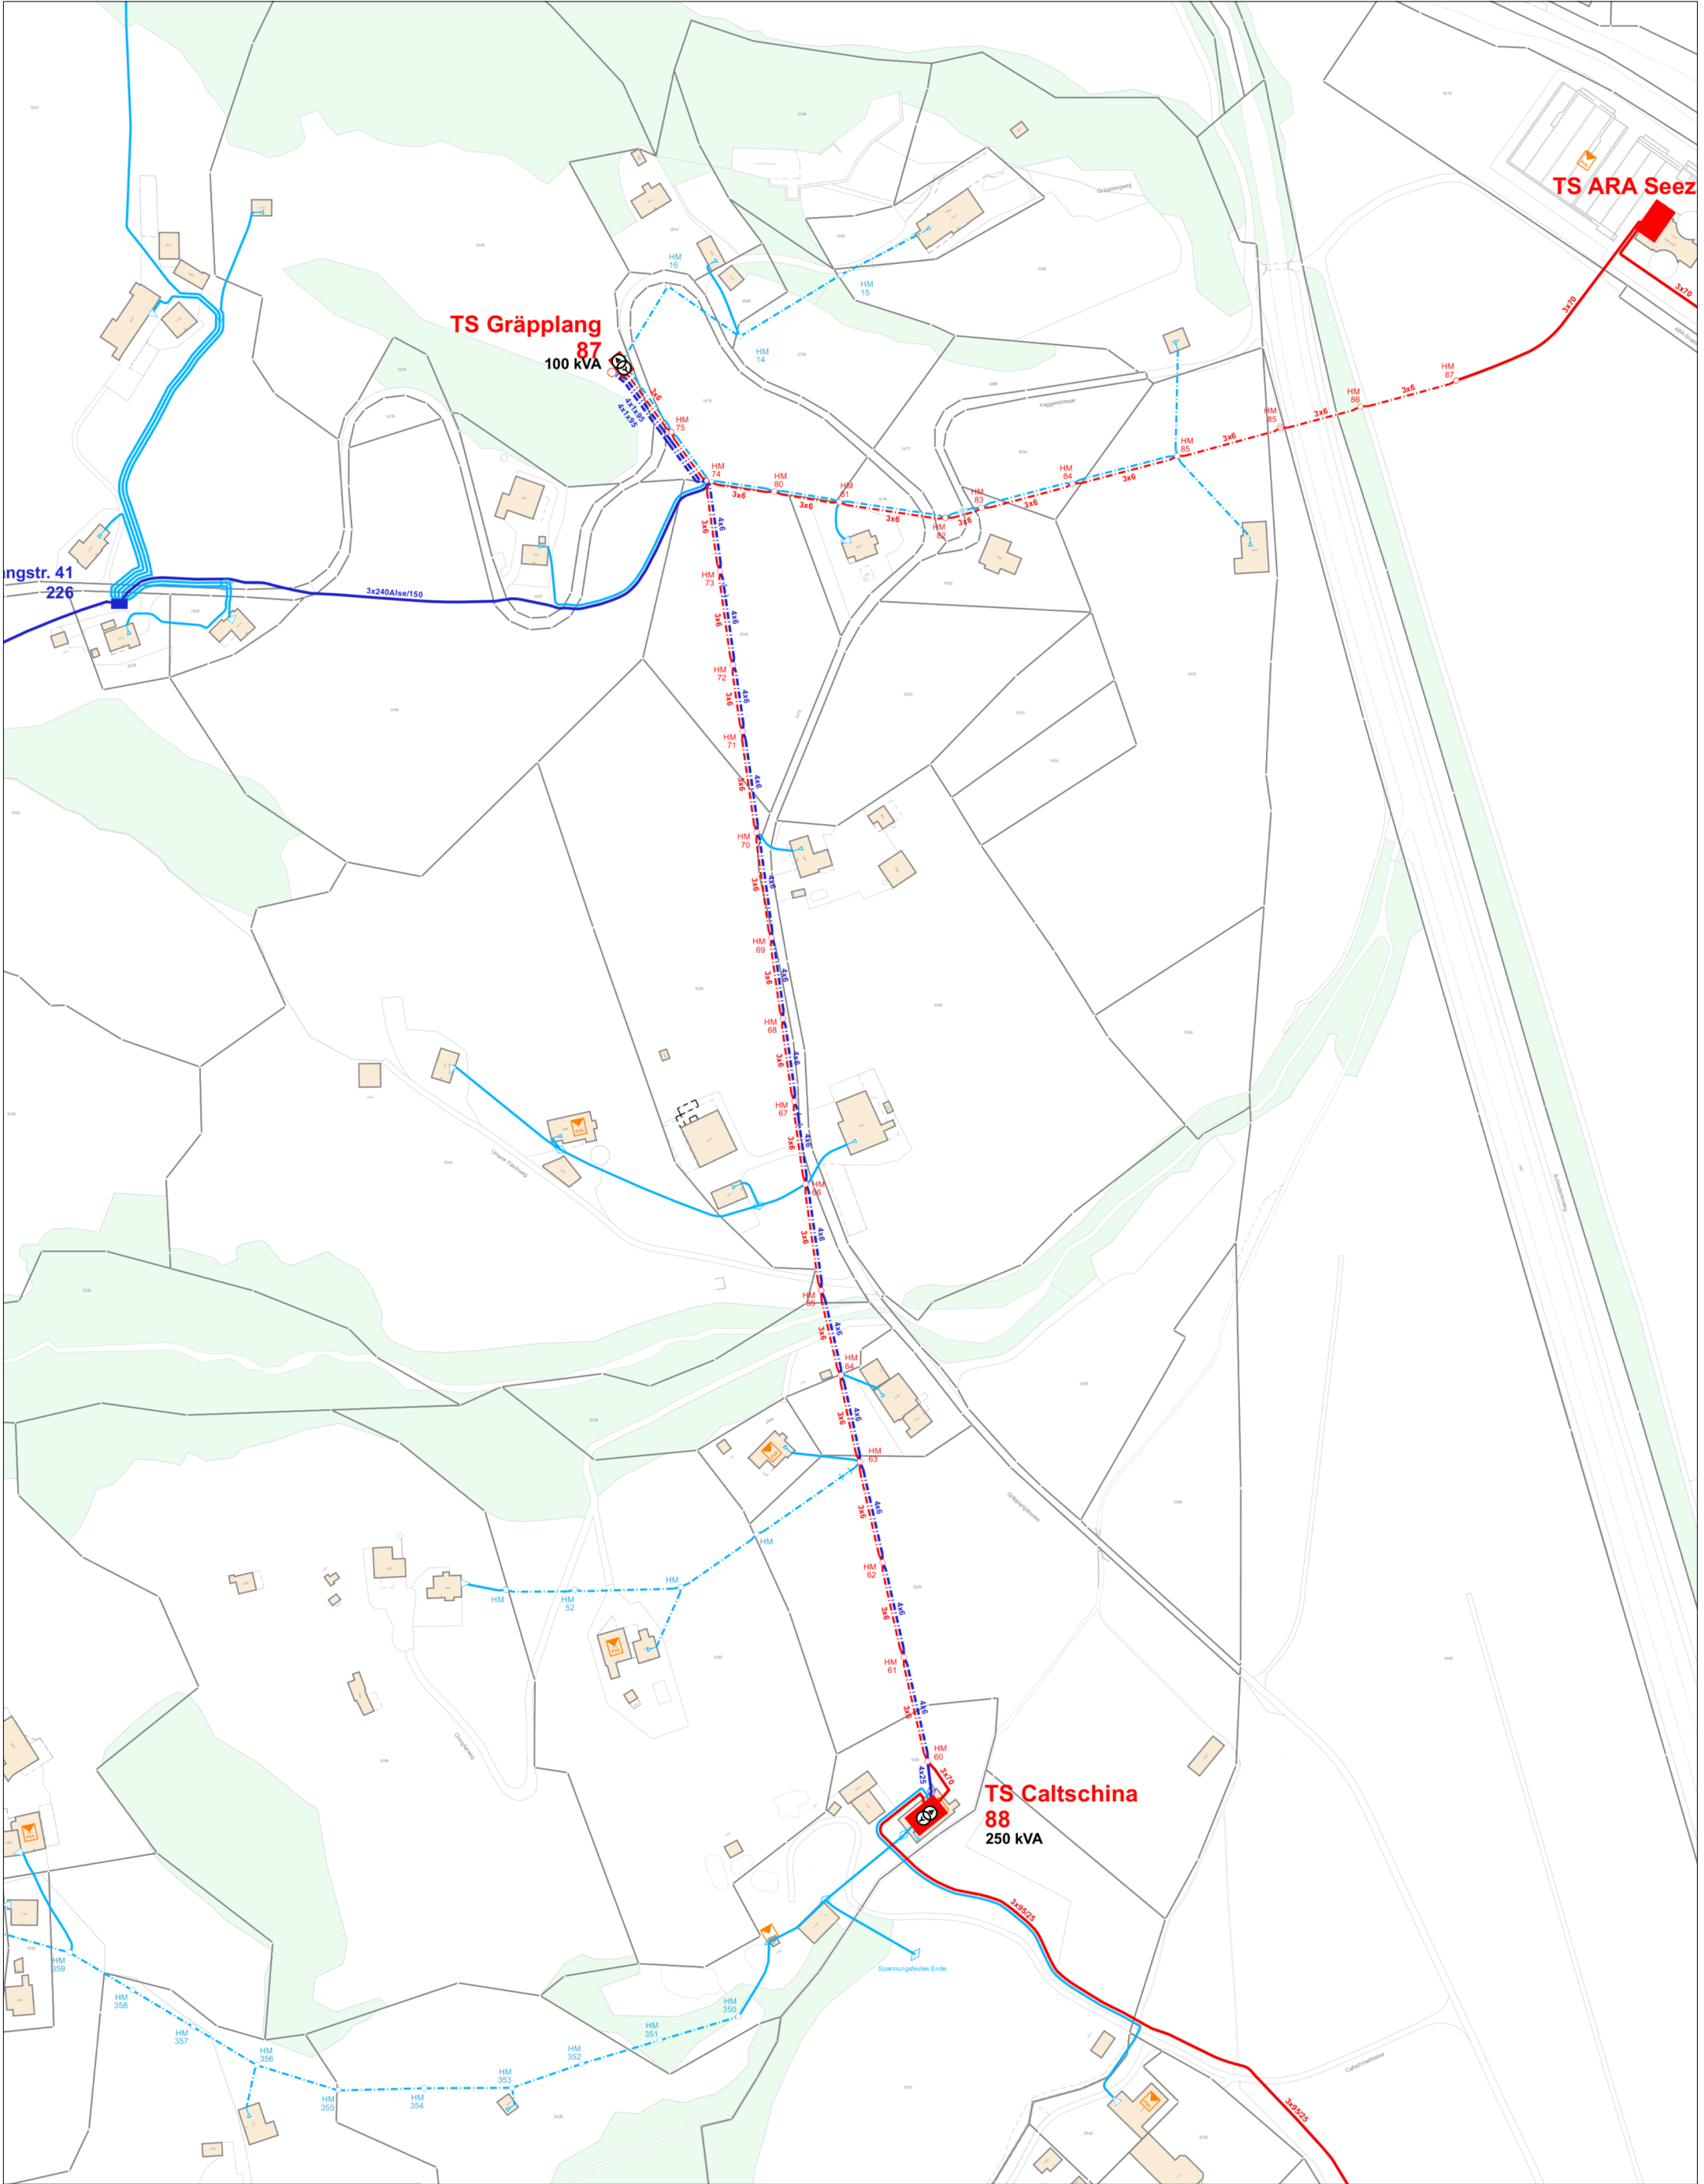



Masstab: 1 : 2500

Achtung: Die eingezeichneten Werkleitungen können unvollständig sein und zur eingemessenen Lage differieren. Die Leitungen müssen teilweise von Hand sondiert werden. Der Bauherr ist verpflichtet, sich vor Baubeginn bei dem jeweiligen Werkleitungseigentümer über die genaue Lage zu erkunden. Für Beschädigungen an Werkleitungen haftet der Verursacher.

Ausgabedatum: 14.04.2026



Legende:

EW	TV	Aus. Betr.	
—	—	—	Rohrblock
- - -	- - -	- - -	Rohrblock Lage ungenau
- . .	- . .	- . .	Freileitung
●	●	●	Mittelspannungskabel
●	●	●	Niederspannung Stammkabel
●	●	●	Niederspannung Hausanschluss
●	●	●	Beleuchtungskabel
●	●	●	TV Kabel Koax
●	●	●	LWL Kabel
1815.01	1815.01	1815.01	Pendenz mit Nummer