


Strasse

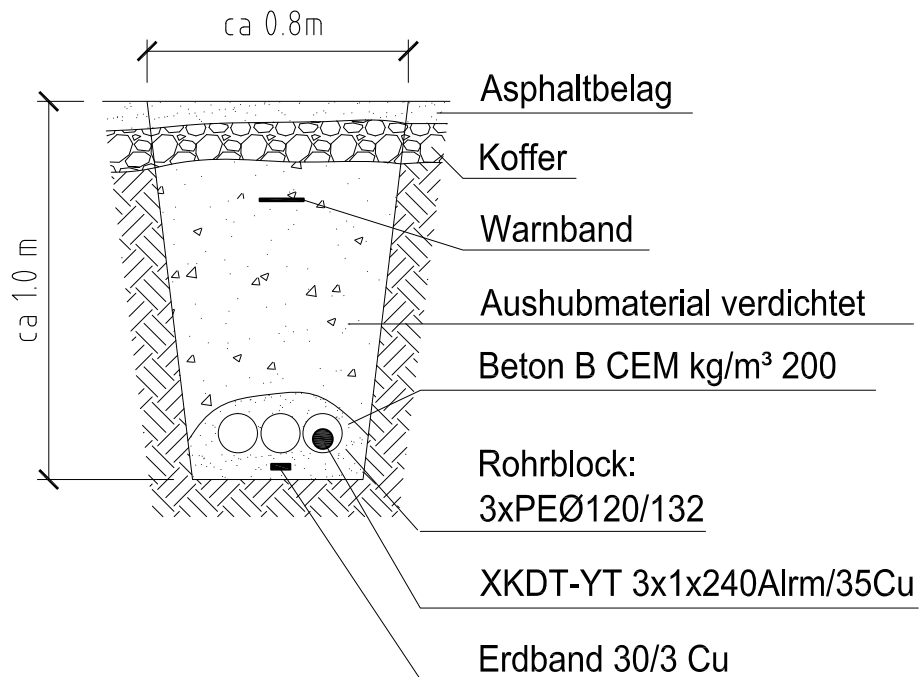

SAMEDAN GEMEINDE

KABELLEITUNG 1-30KV

16kV-Leitung TS Cho d'Punt - TS Heliport

Grabenprofil Strasse

☒ Vorprojekt ☐ Bauprojekt ☐ Eingabeprojekt ☐ Submissionsprojekt ☐ Ausführungsprojekt ☐ Wie gebaut

REPOWER

Via Charels Suot 25
7502 Bever

Tel. 081 839 71 11
Fax 081 839 72 99

E-Mail: hello@repower.com
www.repower.com

Ablage - Code
DRN.GS.SAMG.KL03.PL

Plan Nr.

2010

Datum 14.08.2026

Gez. caue

Visum

Format A4

Massstab 1:20

Seiten Nr. /