


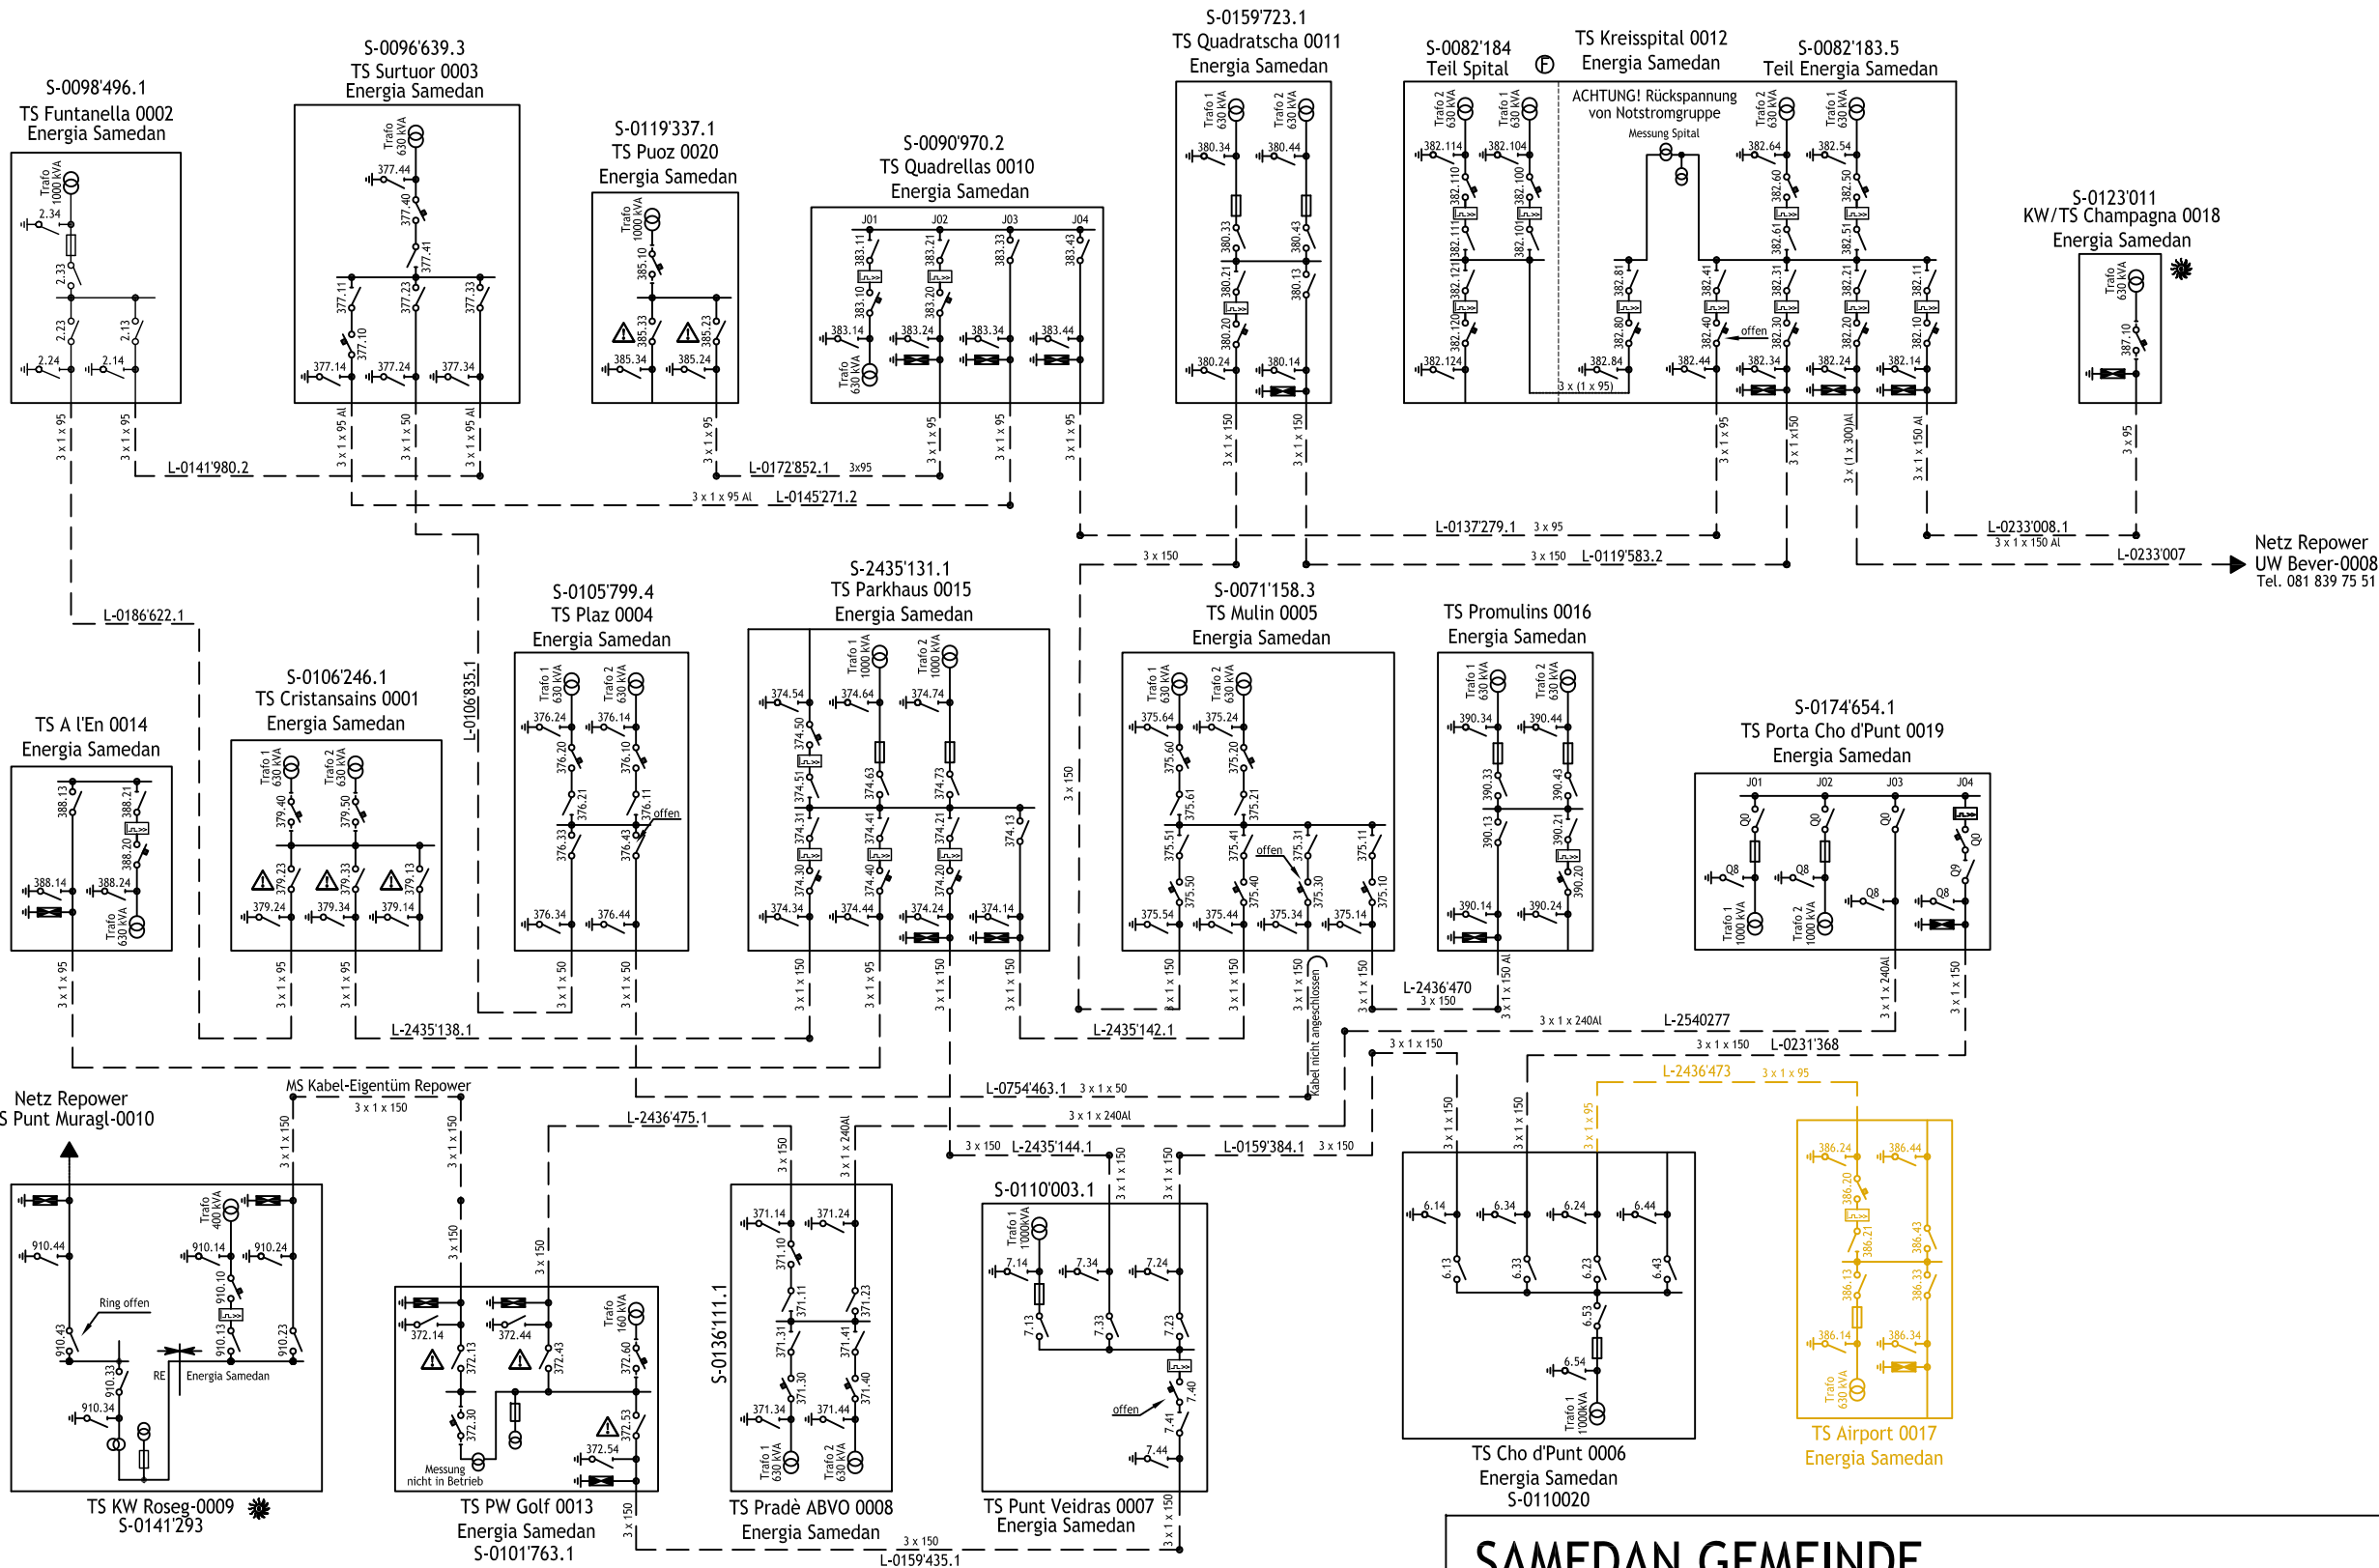

SAMEDAN GEMEINDE

TRAFOSTATION

TS Heliport

MS-Netzschema, heutiger Zustand

☒ Vorprojekt

☐ Bauprojekt

☐ Eingabeprojekt

☐ Submissionsprojekt

☐ Ausführungsprojekt

☐ Wie gebaut

Ablage - Code

DRN.GS.SAMG.TSNE.SA

Plan Nr.

2016

Datum

07.08.2026

Gez.

caue

Visum

Format

A3

Massstab

Seiten Nr.

/

Via Charels Suot 25
7502 Bever

Tel. 081 839 71 11
Fax 081 839 72 99

E-Mail: hello@repower.com
www.repower.com