


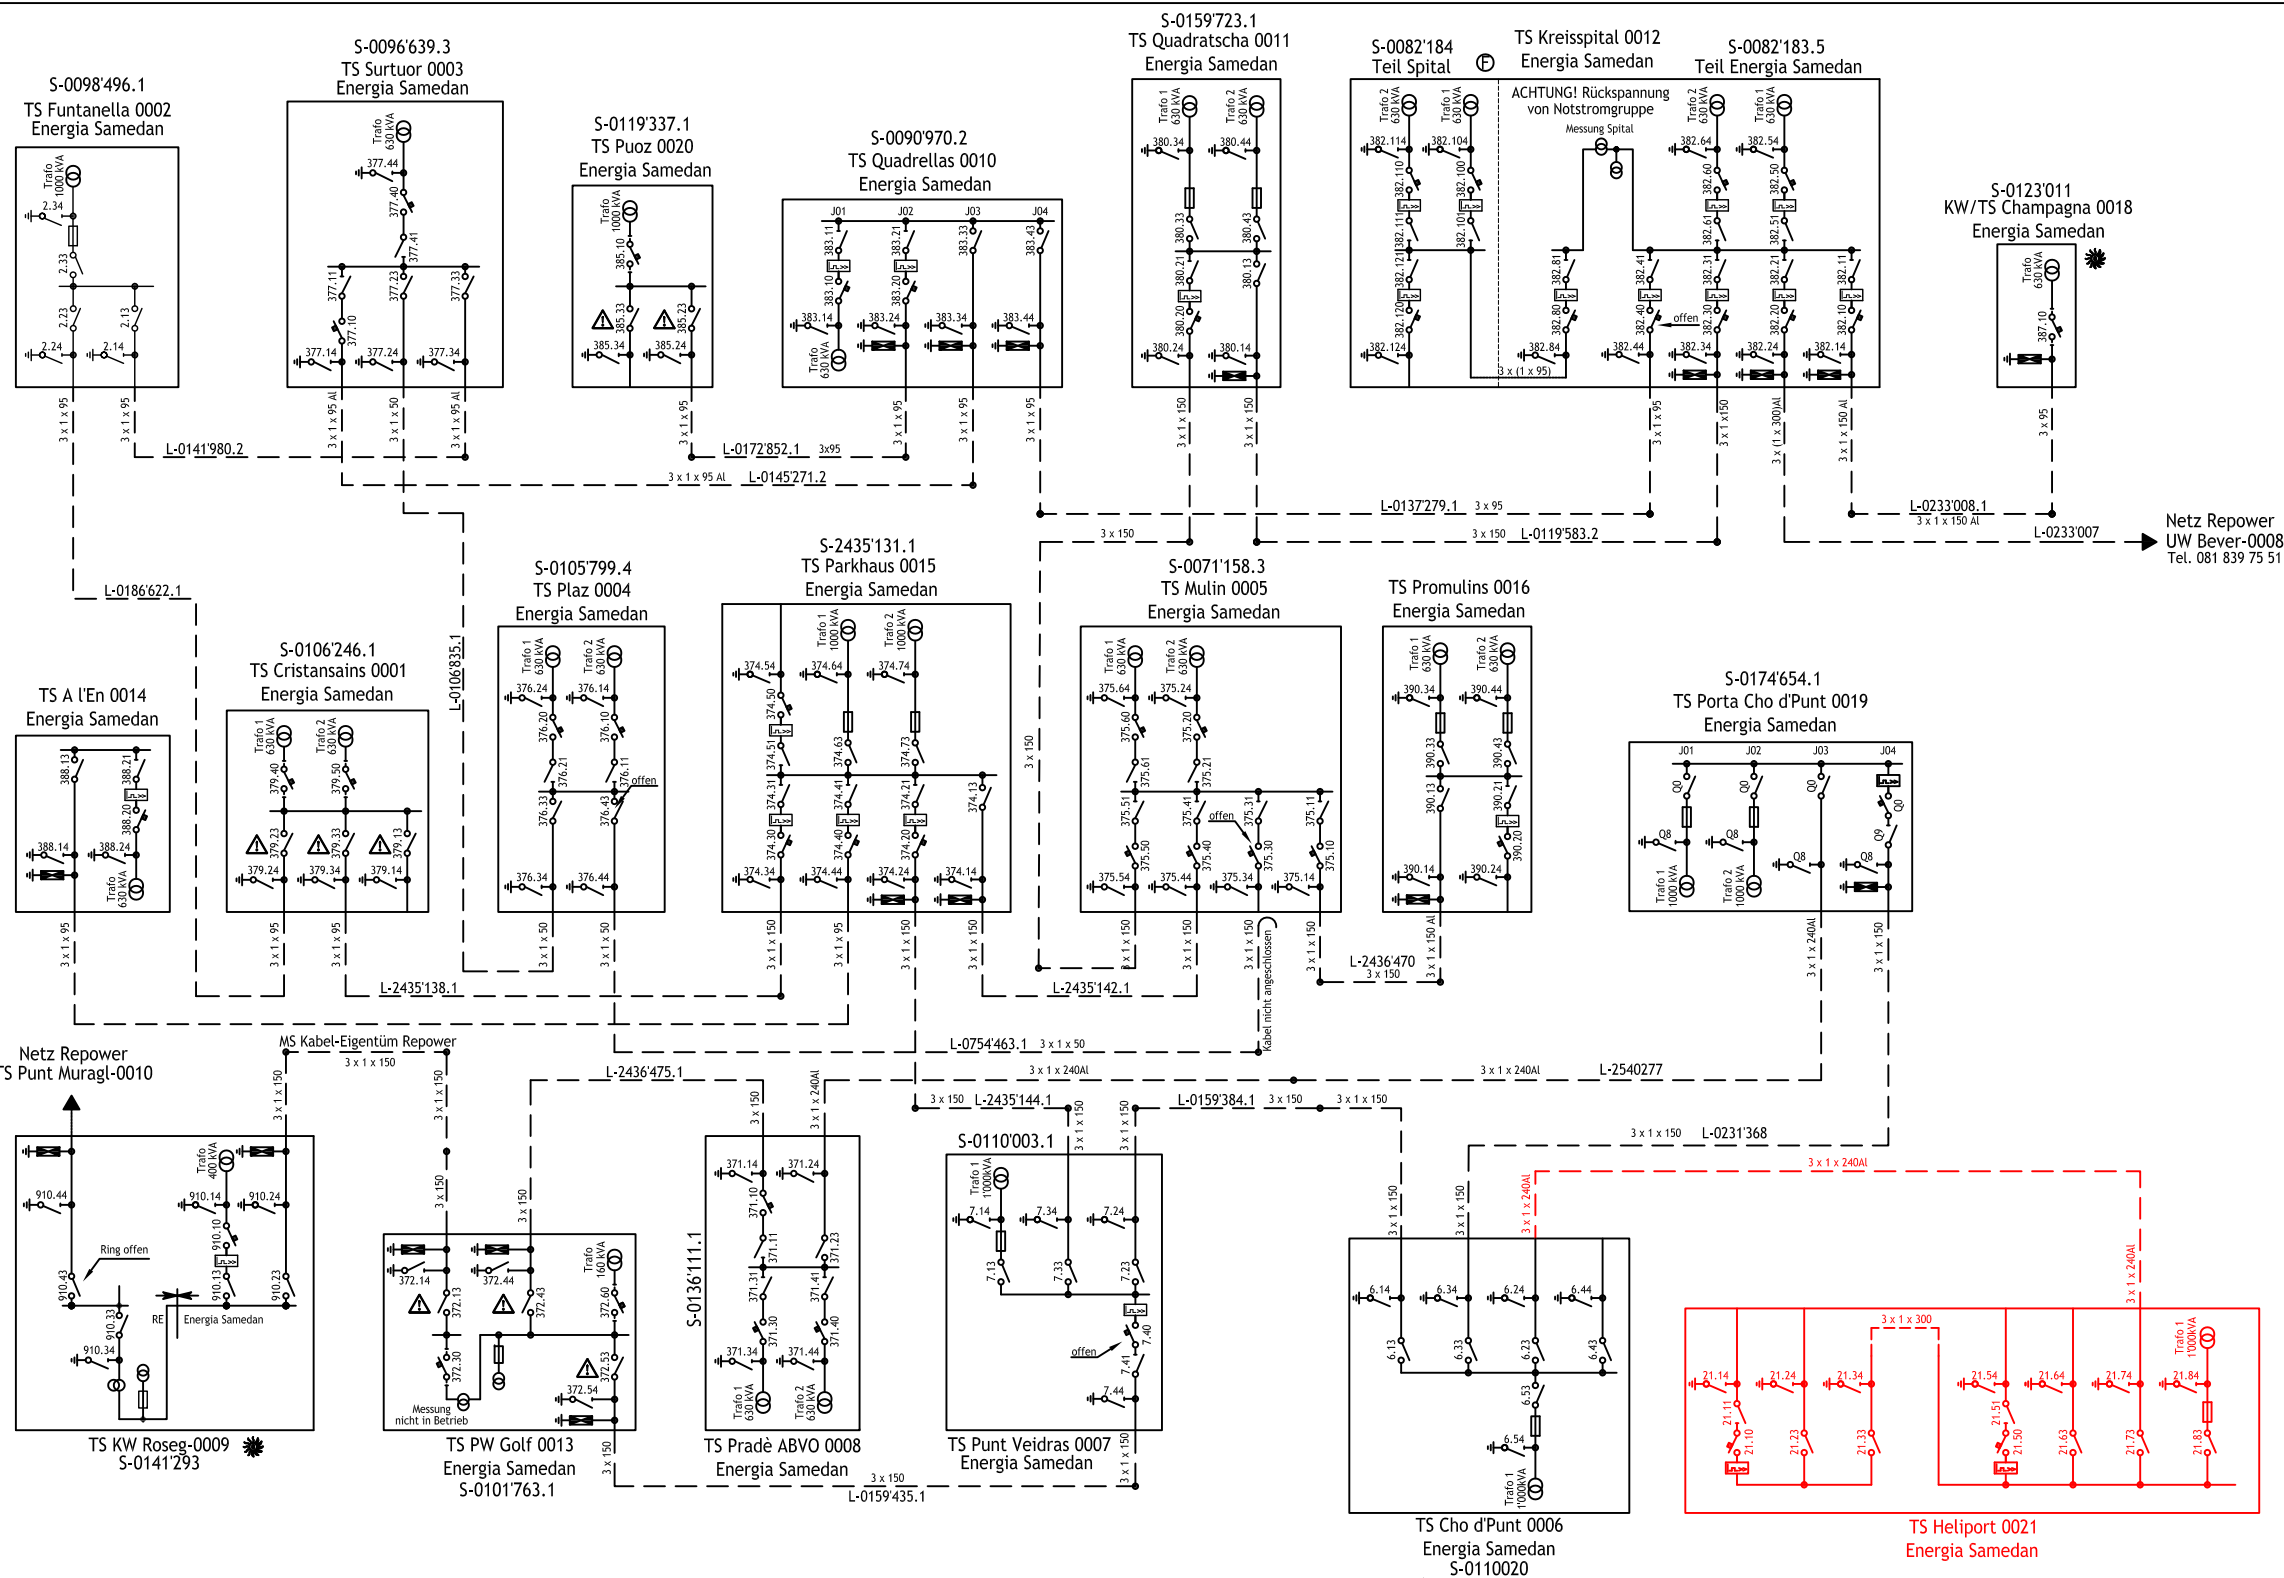

Legende:

- Erdschluss - Löschspeule
- Ankopplung
- Überspannungsableiter
- Sicherung
- Lasttrennsicherung
- Trennstelle nicht schaltbar (FL)
- Erdtrenner
- Trenner
- Lasttrenner
- Leistungsschalter
- Leistungsschalter ausfahrbar
- Überlast- und Kurzschlussrelais
- Unter Last schalten verboten
- Feuerlöcher
- Energieerzeugungsanlage EEA

LEGENDE:

- neu
- bestehend
- alt

SAMEDAN GEMEINDE		Ablage - Code DRN.GS.SAMG.TSNE.SA	
TRAFOSTATION		Plan Nr. 2016	
TS Heliport		Datum	07.08.2026
MS-Netzschema, projektierter Zustand		Gez.	caue
☒ Vorprojekt ☐ Bauprojekt ☐ Eingabeprojekt ☐ Submissionsprojekt ☐ Ausführungsprojekt ☐ Wie gebaut		Geändert	11.09.2026
		Format	A3
Via Charels Suot 25 7502 Bever		Masstab	
Tel. 081 839 71 11 Fax 081 839 72 99		Seiten Nr.	/
E-Mail: hello@repower.com www.repower.com			