AIL SA
Casella postale 6901 Lugano
Centro operativo Via Industria 2 6933 Muzzano
Tel. 058 470 70 70
www.ail.ch • info@ail.ch

AREA SERVIZI CENTRALI — PC02-ML-5110 Ed. 22.01

Piano approvazione ESTI

Comune di Agno
Cab. 491 Agno S-69807 -
Cab. 1404 Aldi Agno S-.....

Progetto: L- .....
Lunghezza m.: 415
Sezione: 3x1x240 Cu

DGP: M.Marchetti	DIS: M.Cereghetti	PSE: M.Lorenzetti	CSQUADRA:	RIL:
Data:	Data:	Data:	Data:	Data: .....
Visto:	Visto:	Visto:	Visto:	Visto: .....

N° OdL: 371315	N° Piano: 103	Data: 24.08.2026	Scala: 1:500	371315_003_Cab.491 Agno - Cab.1404 Aldi Agno TIRO CAVI ESTI.dwg

Legenda

- Tracciato ELE AIL esistente con cavo esistente
- Tracciato ELE AIL nuovo con nuovo cavo
- Tracciato ELE AIL esistente con nuovo cavo
- Cabina trasformazione esistente
- Nuova cabina di trasformazione
- Camere ELE AIL nuove
- Camere ELE AIL esistenti

1

Cab. 491 Agno
3x1x240 Cu
Cab. 1404 Aldi Agno

2

Cab. 491 Agno
3x1x240 Cu
Cab. 1404 Aldi Agno

3

Cab. 491 Agno
3x1x240 Cu
Cab. 1404 Aldi Agno

4

Cab. 491 Agno
3x1x240 Cu
Cab. 1404 Aldi Agno

5

Cab. 491 Agno
3x1x240 Cu
Cab. 1404 Aldi Agno

6

Cab. 491 Agno
3x1x240 Cu
Cab. 1404 Aldi Agno

7

Cab. 491 Agno
3x1x240 Cu
Cab. 1404 Aldi Agno

8

Cab. 491 Agno
3x1x240 Cu
Cab. 1404 Aldi Agno

Piano orientativo 1:5000

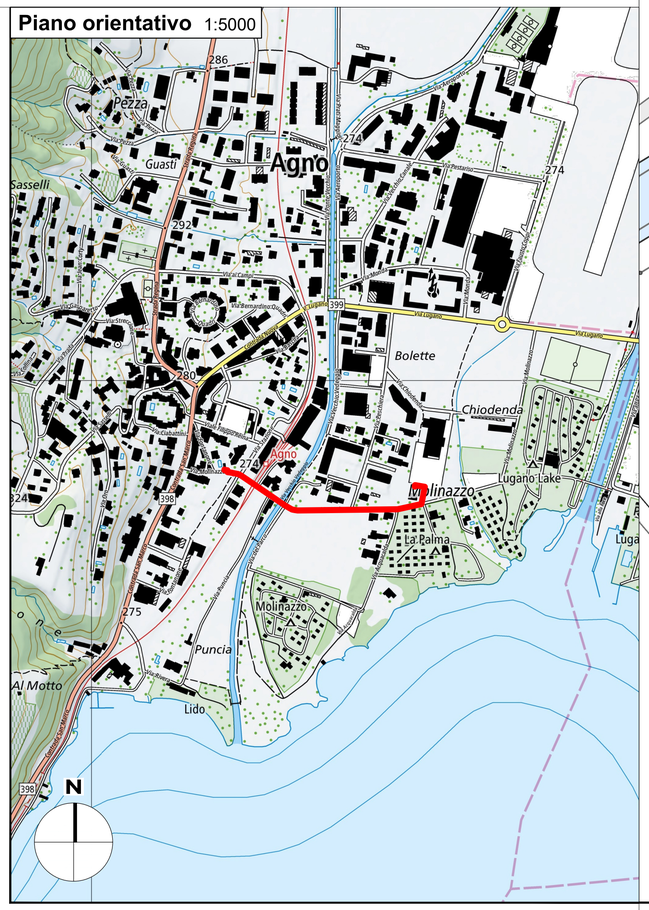

Planimetria 1:500

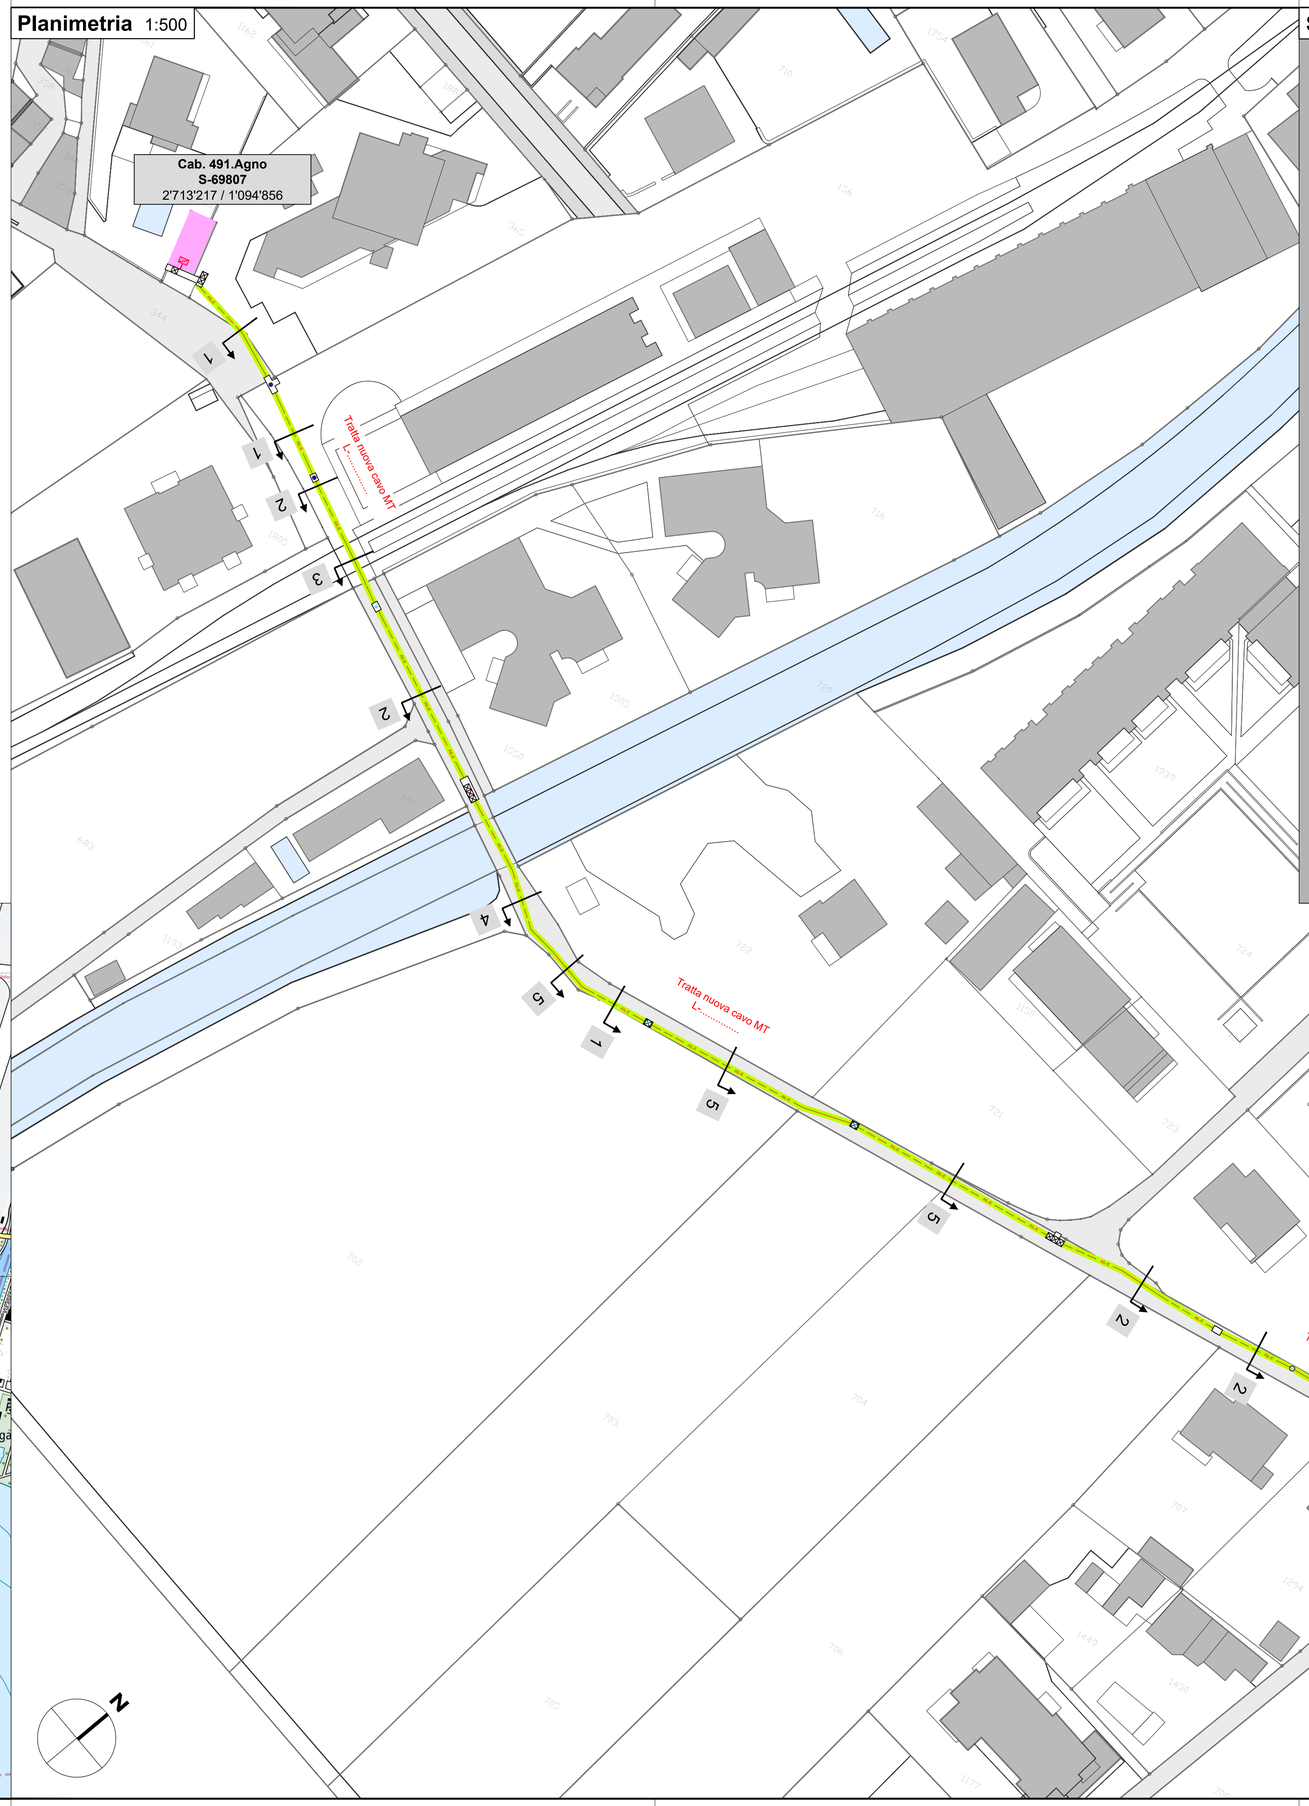
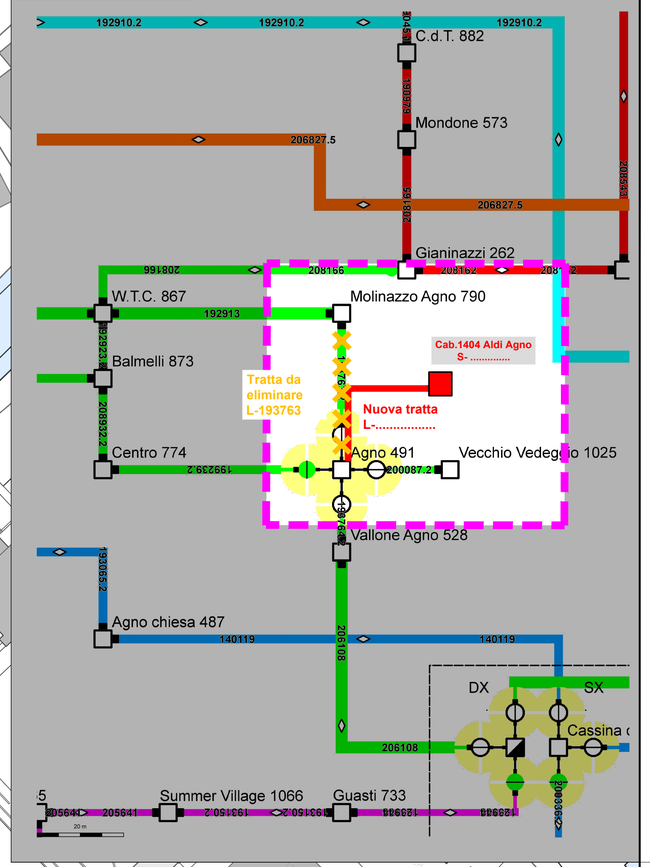
Schema rete MT