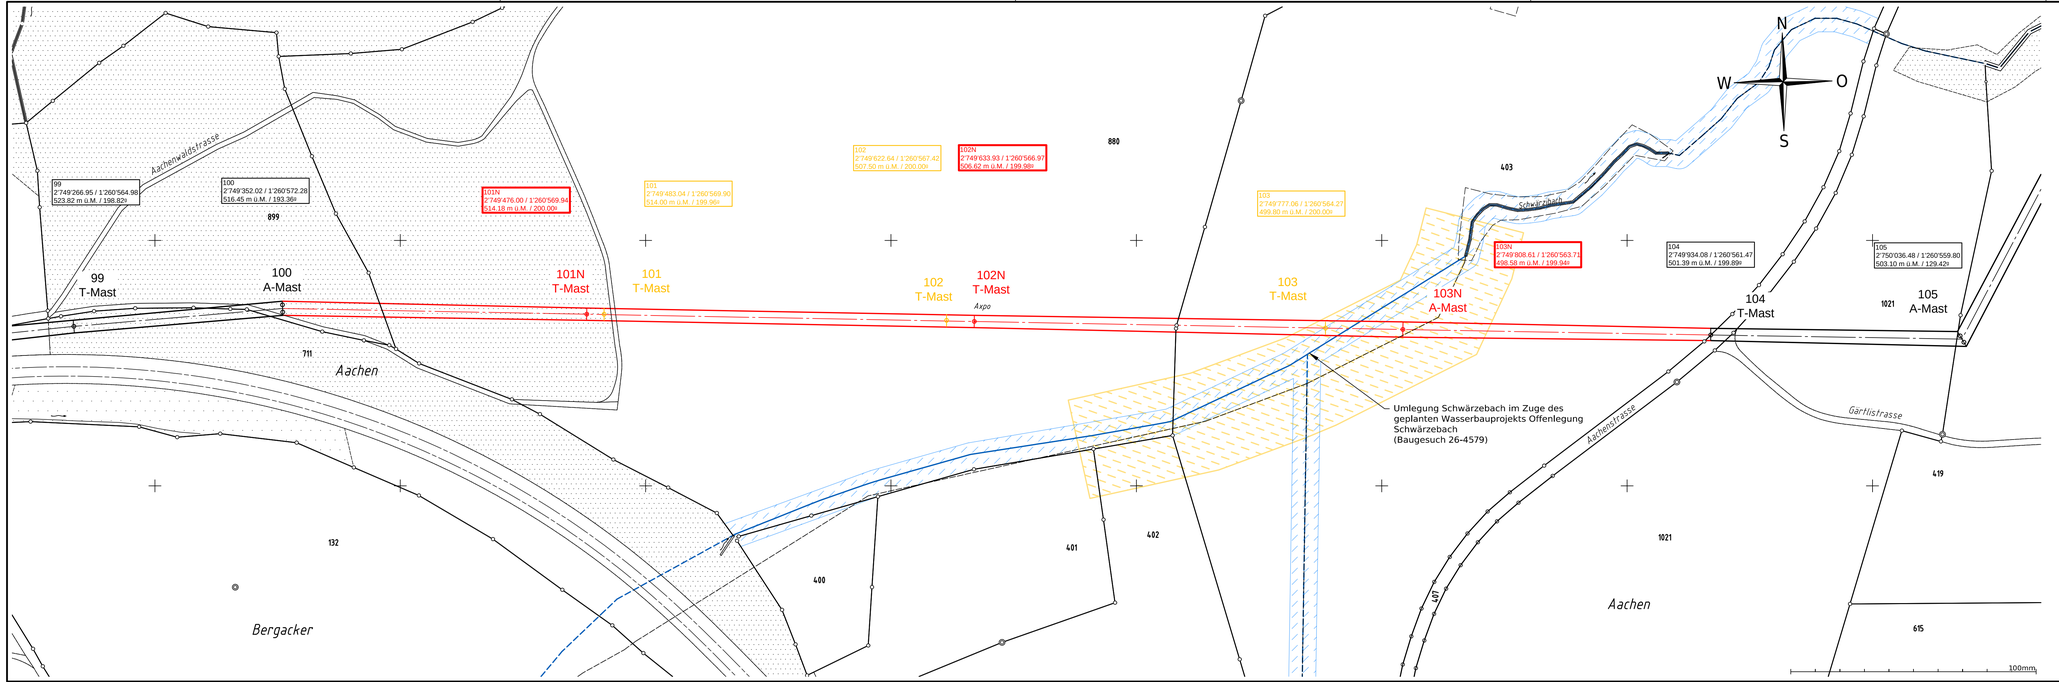

Name der Partnerleitung:

Nennspannung:	Axpo / L424 Axpo / L470	110 kV 110 kV	50 Hz 50 Hz	3 ~ 3 ~
Betriebsspannung:	Axpo / L424 Axpo / L470	110 kV 110 kV	50 Hz 50 Hz	3 ~ 3 ~
Leiterseil:	Axpo / L424 Axpo / L470		6 x 400 mm² Ad 6 x 400 mm² Ad	
Erdseil:	Axpo		ESLI 200	

Legende:

- Bestand
- Projekt Freileitung
- Projekt Kabelleitung
- Abbruch
- Gewässerraum Projektiert
- Gewässerraum Aufhebung

Aenderung	Rev.Stand	Aend.Nr.	Erstellt	Geprüft	Freigegeben
Beschreibung					

Zust.Stelle: EEL | Status: | Entstand aus: | Ersatz für:

Situation Eingabe

Alle Urheberrechte verbleiben unserer Firma
Die Vervielfältigung und Weitergabe ist
nur mit unserer Zustimmung gestattet.

Gemeinde: Mörschwil-Winkeln-Häggenschwil

110-kV-Ltg. Winkeln-Mörschwil

110-kV-Ltg. Häggenschwil-Mörschwil

Projektperimeter: Mast-Nr. 100 - Mast-Nr. 104

Planabschnitt: Mast-Nr. 99-Mast-Nr. 105

L0424, L0470; TR0160

Fachmodul	Erstausgabe	Datum	PKZ
	Erstellt	09.06.2026	doms
	Geprüft	09.06.2026	rasz
AutoCad	Freigegeben	09.06.2026	hpsa

Massstab 1:1000

Fremdplan Fa.: Nr.:

Blatt Nr.: 1 | Anz. Blätter: 1

Axpo Grid AG
Parkstrasse 23 | CH-5401 Baden

AXPO 101540 E

Plotdatum:22.07.2026 1050x297

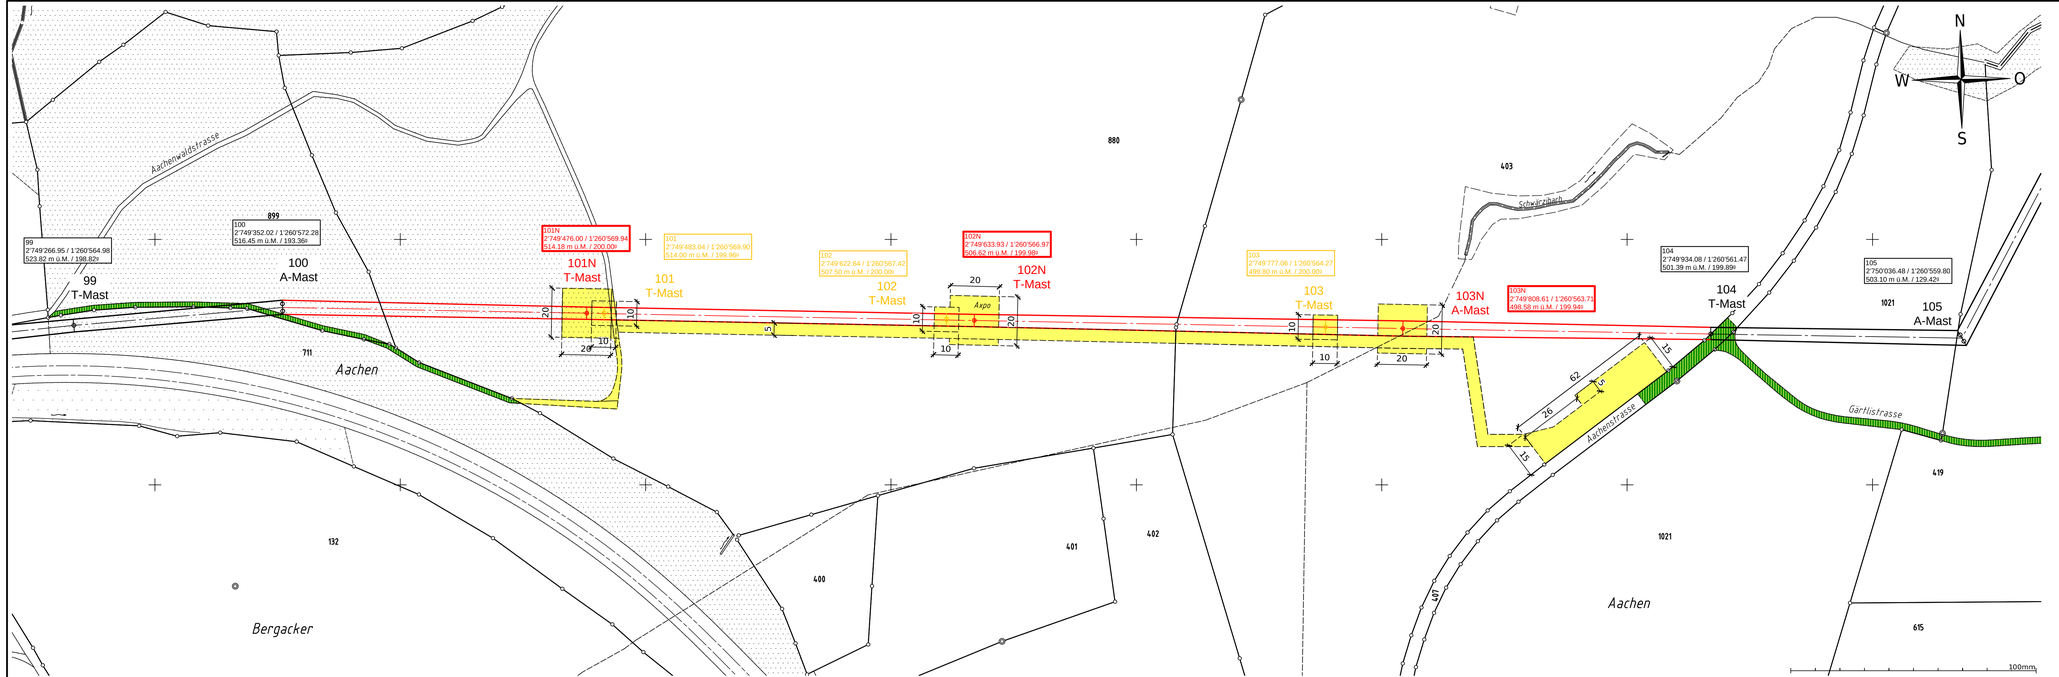

Name der Partnerleitung:

Nennspannung:	Axpo / L424 Axpo / L470	110 kV 110 kV	50 Hz 50 Hz	3 ~ 3 ~
Betriebsspannung:	Axpo / L424 Axpo / L470	110 kV 110 kV	50 Hz 50 Hz	3 ~ 3 ~
Leiterseil:	Axpo / L424 Axpo / L470		6 x 400 mm² Ad 6 x 400 mm² Ad	
Erdseil:	Axpo		ESLI 200	

Legende:

- Bestand
- Projekt Freileitung
- Projekt Kabelleitung
- Abbruch
- Temp. genutzte Fläche
- Temp. genutzte Fläche befestigt

Aenderung	Rev.Stand	Aend.Nr.	Erstellt	Geprüft	Freigegeben
Beschreibung					

Zust.Stelle: EEL | Status: | Entstand aus: | Ersatz für:

Situation Baupiste

Gemeinde: Mörschwil, Winkeln, Häggenschwil

110-kV-Ltg. Winkeln-Mörschwil

110-kV-Ltg. Häggenschwil-Mörschwil

Projektperimeter: Mast Nr. 100 - Mast Nr. 104

Planabschnitt: Mast-Nr. 99-Mast-Nr.105

L0424, L0470; TR0160

Alle Urheberrechte verbleiben unserer Firma
Die Vervielfältigung und Weitergabe ist
nur mit unserer Zustimmung gestattet.

Fachmodul	Erstausgabe	Datum	PKZ
	Erstellt	09.06.2026	doms
	Geprüft	09.06.2026	rasz
AutoCad	Freigegeben	09.06.2026	hpsa

Massstab 1:1000

Fremdplan Fa.:
Nr.:

Blatt Nr.: 1 | Anz. Blätter: 1

Axpo Grid AG
Parkstrasse 23 | CH-5401 Baden

AXPO 101541 E

Plotdatum:22.07.2026 1050x297

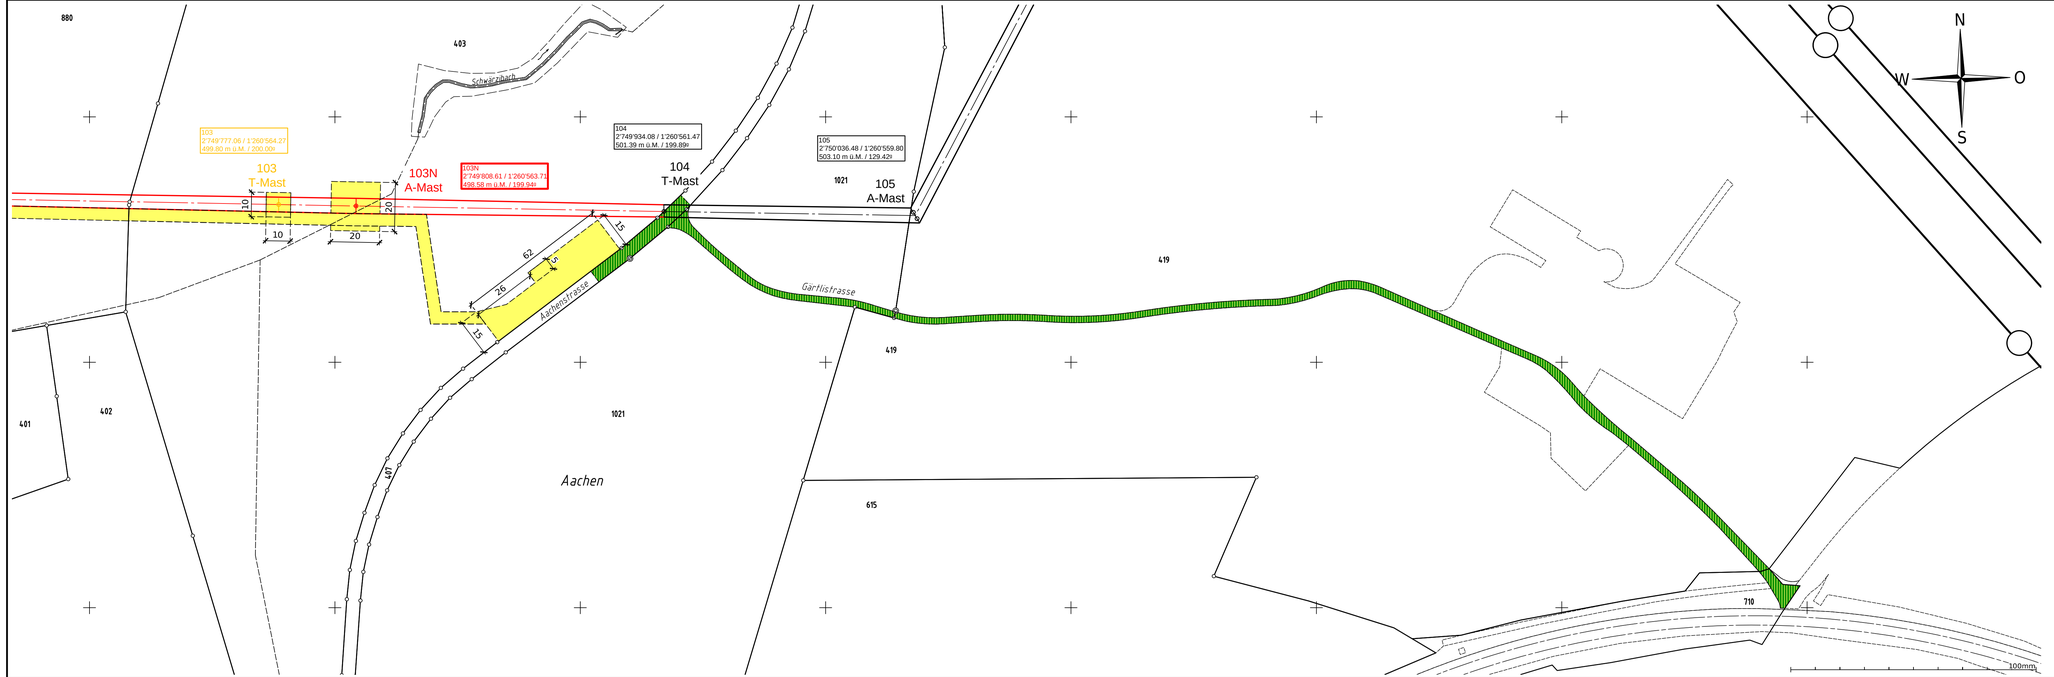

Name der Partnerleitung:

Nennspannung:	Axpo / L424	110 kV	50 Hz	3 ~
	Axpo / L470	110 kV	50 Hz	3 ~
Betriebsspannung:	Axpo / L424	110 kV	50 Hz	3 ~
	Axpo / L470	110 kV	50 Hz	3 ~
Leiterseil:	Axpo / L424		6 x 400 mm² Ad	
	Axpo / L470		6 x 400 mm² Ad	
Erdseil:	Axpo		ESLI 200	

Legende:

- Bestand
- Projekt Freileitung
- Projekt Kabelleitung
- Abbruch
- Temp. genutzte Fläche
- Temp. genutzte Fläche befestigt

Aenderung	Rev.Stand	Aend.Nr.	Erstellt	Geprüft	Freigegeben
Beschreibung					

Zust.Stelle: EEL | Status: | Entstand aus: | Ersatz für:

Situation Baupiste

Gemeinde: Mörschwil, Winkeln, Häggenschwil

110-kV-Ltg. Winkeln-Mörschwil

110-kV-Ltg. Häggenschwil-Mörschwil

Projektperimeter: Mast Nr. 100 - Mast Nr. 104

Planabschnitt: Mast Nr. 103 - Mast Nr.105

L0424, L0470; TR0160

Alle Urheberrechte verbleiben unserer Firma
Die Vervielfältigung und Weitergabe ist
nur mit unserer Zustimmung gestattet.

Fachmodul	Erstausgabe	Datum	PKZ
	Erstellt	09.06.2026	doms
	Geprüft	09.06.2026	rsza
AutoCad	Freigegeben	09.06.2026	hpsa

Massstab 1:1000

Fremdplan Fa.: Nr.:

Blatt Nr.: 1 | Anz. Blätter: 1

Axpo Grid AG
Parkstrasse 23 | CH-5401 Baden

AXPO 101542 E

Plotdatum:22.07.2026 1050x297