
Grundriss 1:50

(Alle Masse in cm!)

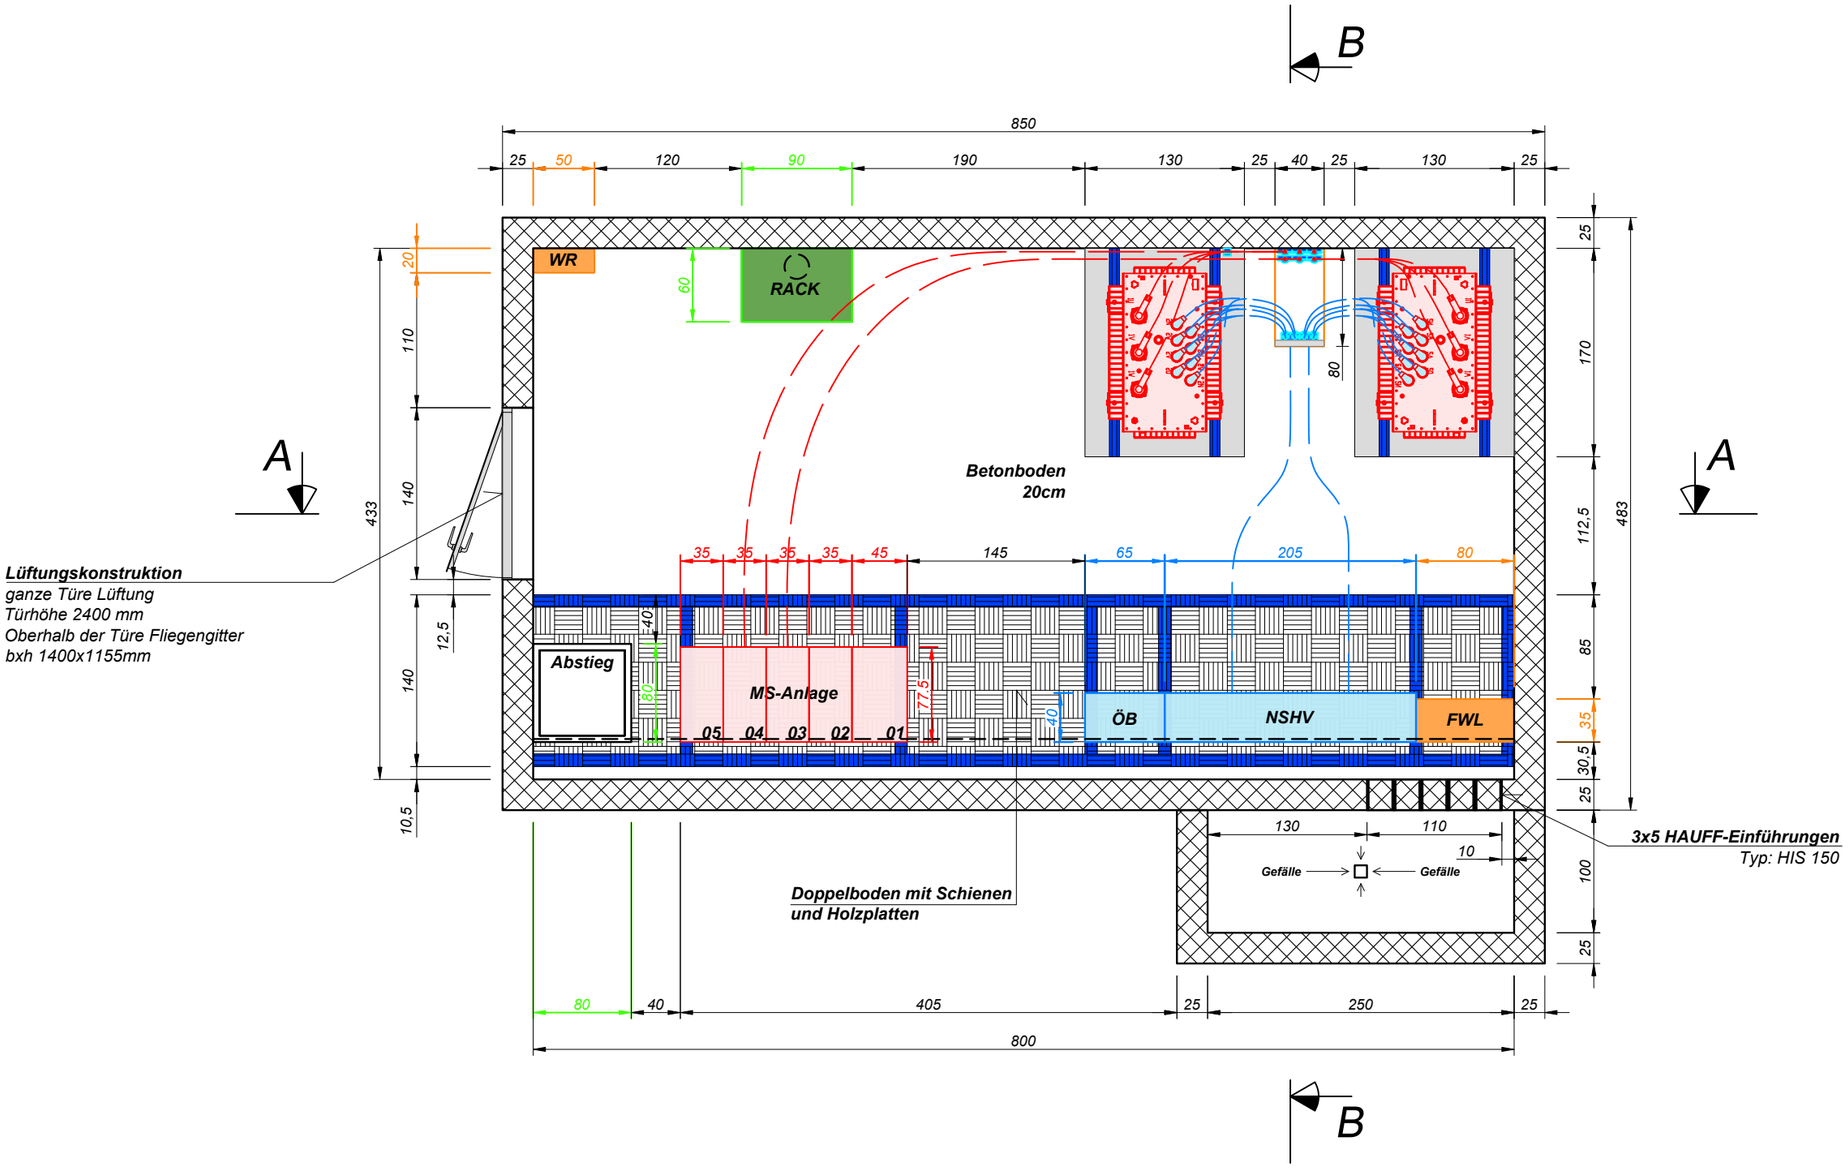

Gemeinde Lantsch / Lenz Elektrizitätswerk	**Neubau TS La Senna** **Grundriss** **1:50**	**Legende:** *Mittelspannung* *Niederspannung* *Erdanschlusspunkt* *Stahlbeton* *Backstein*

IBG Engineering AG Pulvermühlestrasse 42 7004 Chur ibg.ch	Erstellt: M. Cao	Datum: 20.04.2026
	Kontrolliert: T. Wouters	Datum: 21.04.2026
	Revidiert: M. Cao	Datum: 21.04.2026
	Revidiert: R. Zanolari	Datum: 16.06.2026
© Copyright IBG Engineering AG	Plannummer: 260 5717-01-4001.D01	Format: A3