
MS-Anlagentyp:
Siemens 8DJH Blue GIS

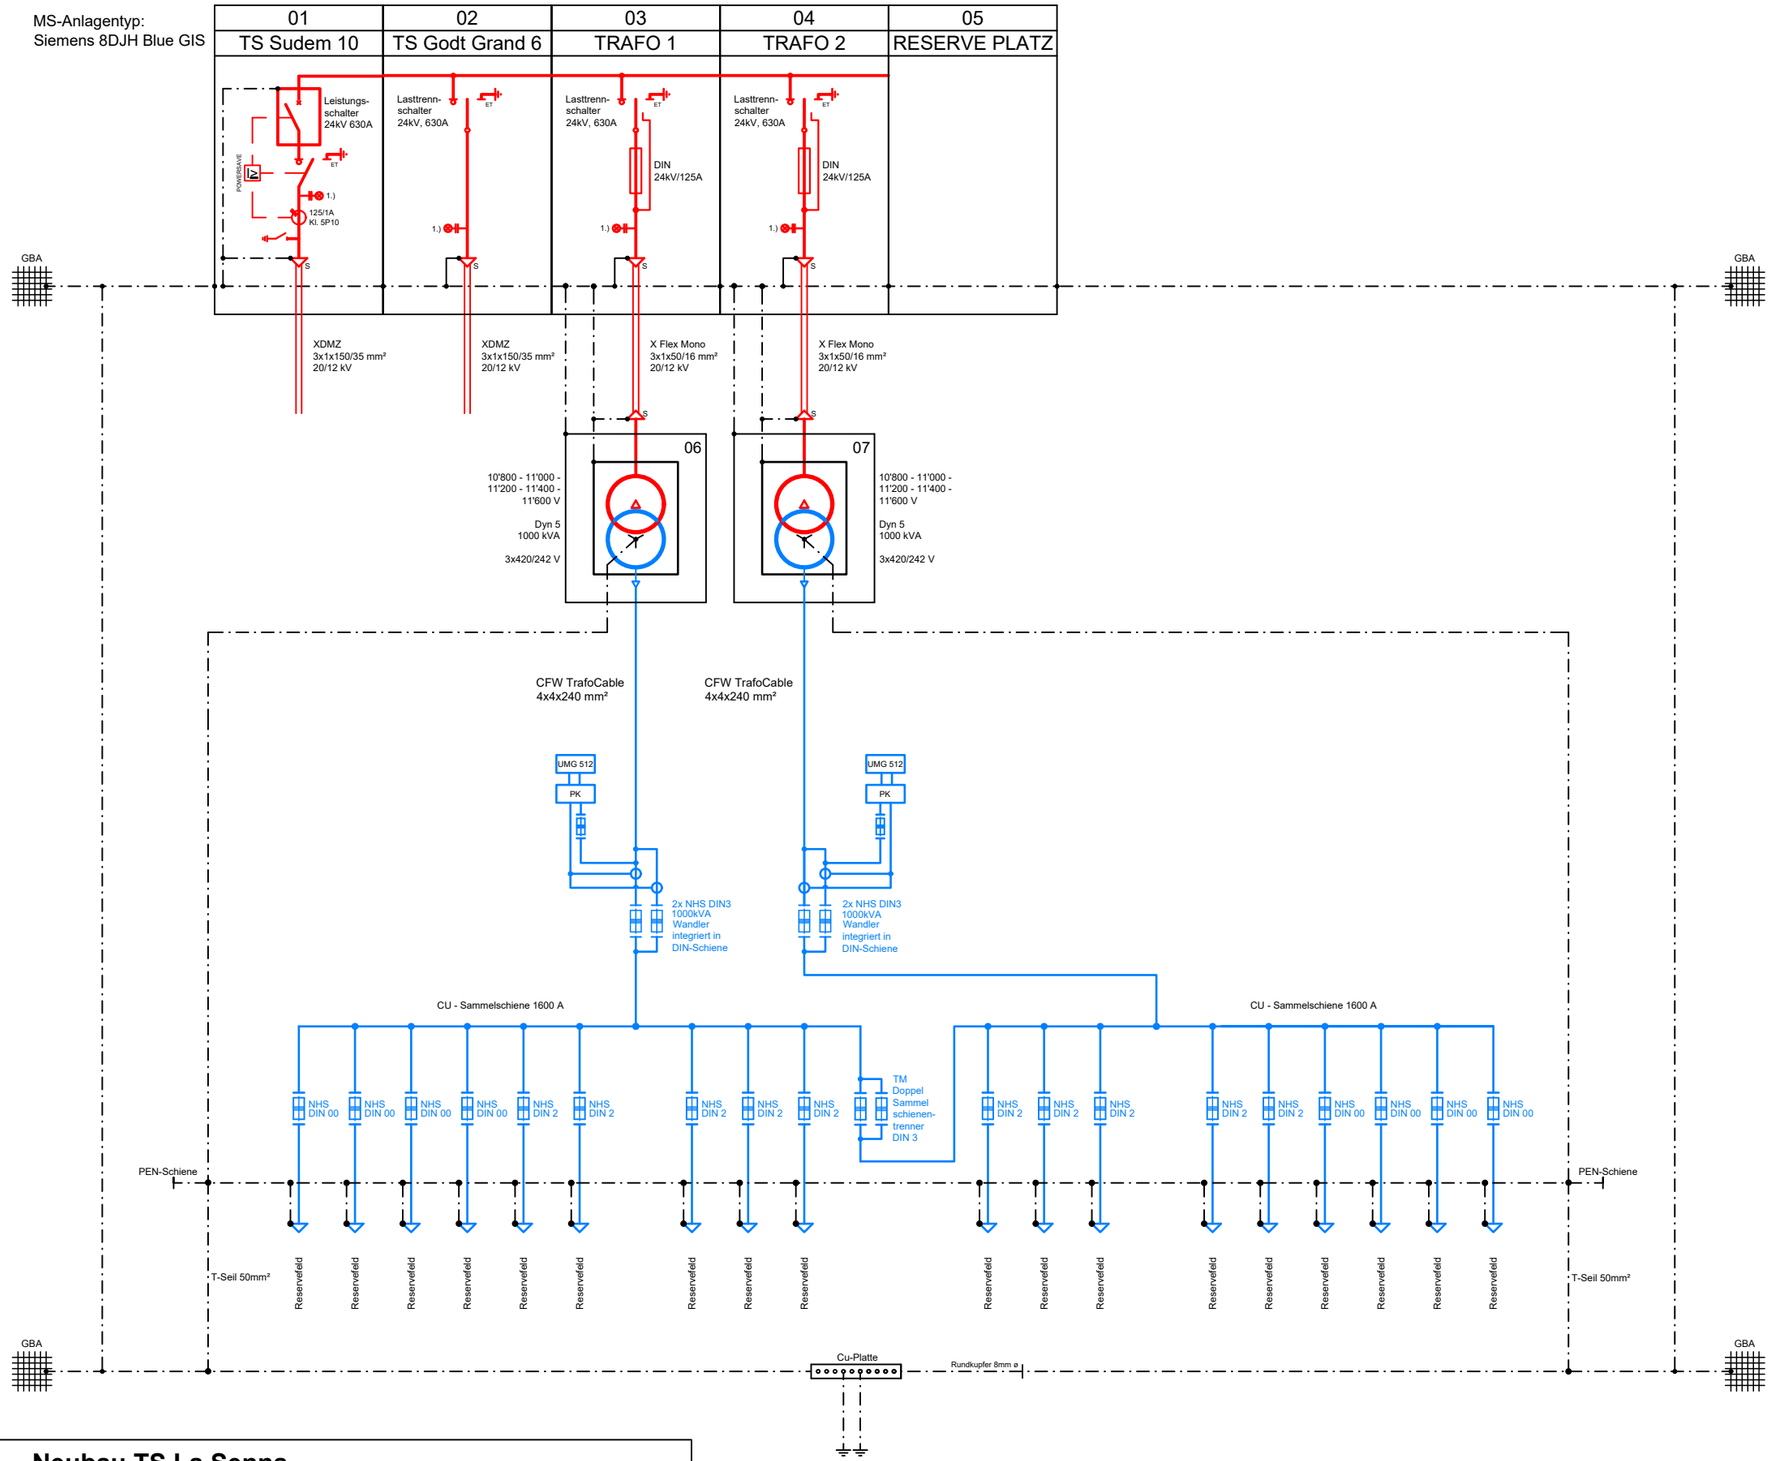

Gemeinde Lantsch / Lenz
Elektrizitätswerk

Neubau TS La Senna
-
Prinzipschema MS und NS

IBG Engineering AG
Pulvermühlestrasse 42
7004 Chur
ibg.ch

Erstellt:	M. Cao	Datum: 20.04.2026
Kontrolliert:	T. Wouters	Datum: 21.04.2026
Revidiert:	R. Zanolati	Datum: 17.06.2026
Revidiert:	.	Datum: .
Plannummer:	260 5717-01-5101	Format: A3

© Copyright IBG Engineering AG

Legende:

GBA = Gebäudearmierung
EG = Endgarnitur
ET = Erdtrenner
S = Steckendverschluss MS
HK = Hilfskontakt
PK = Prüfklemme
WZ/BZ = Energiemessung
TFE = Tonfrequenzempfänger

Fabrikant: Siemens
Typ: 8DJH Blue GIS

Mittelspannung
Niederspannung

- *Technische Daten:*
  - *Nennspannung:* ***24 kV***
  - *Nennstrom:* ***630 A***
  - *Nennstrom Abzweigeverbindungen:* ***630 A***
  - *Nennkurzzeitstrom 1 sek.:* ***20 kA***

1.) = Kapazitive Spannungsanzeige