
KUNDE : RIEDER + BRÜNIGER, CHUR	AUFTRAG-NR. 81 - 158
LEITUNG : EW AROSA 50/16 kV LTG. LITZIRÜTI - LANGWIES	

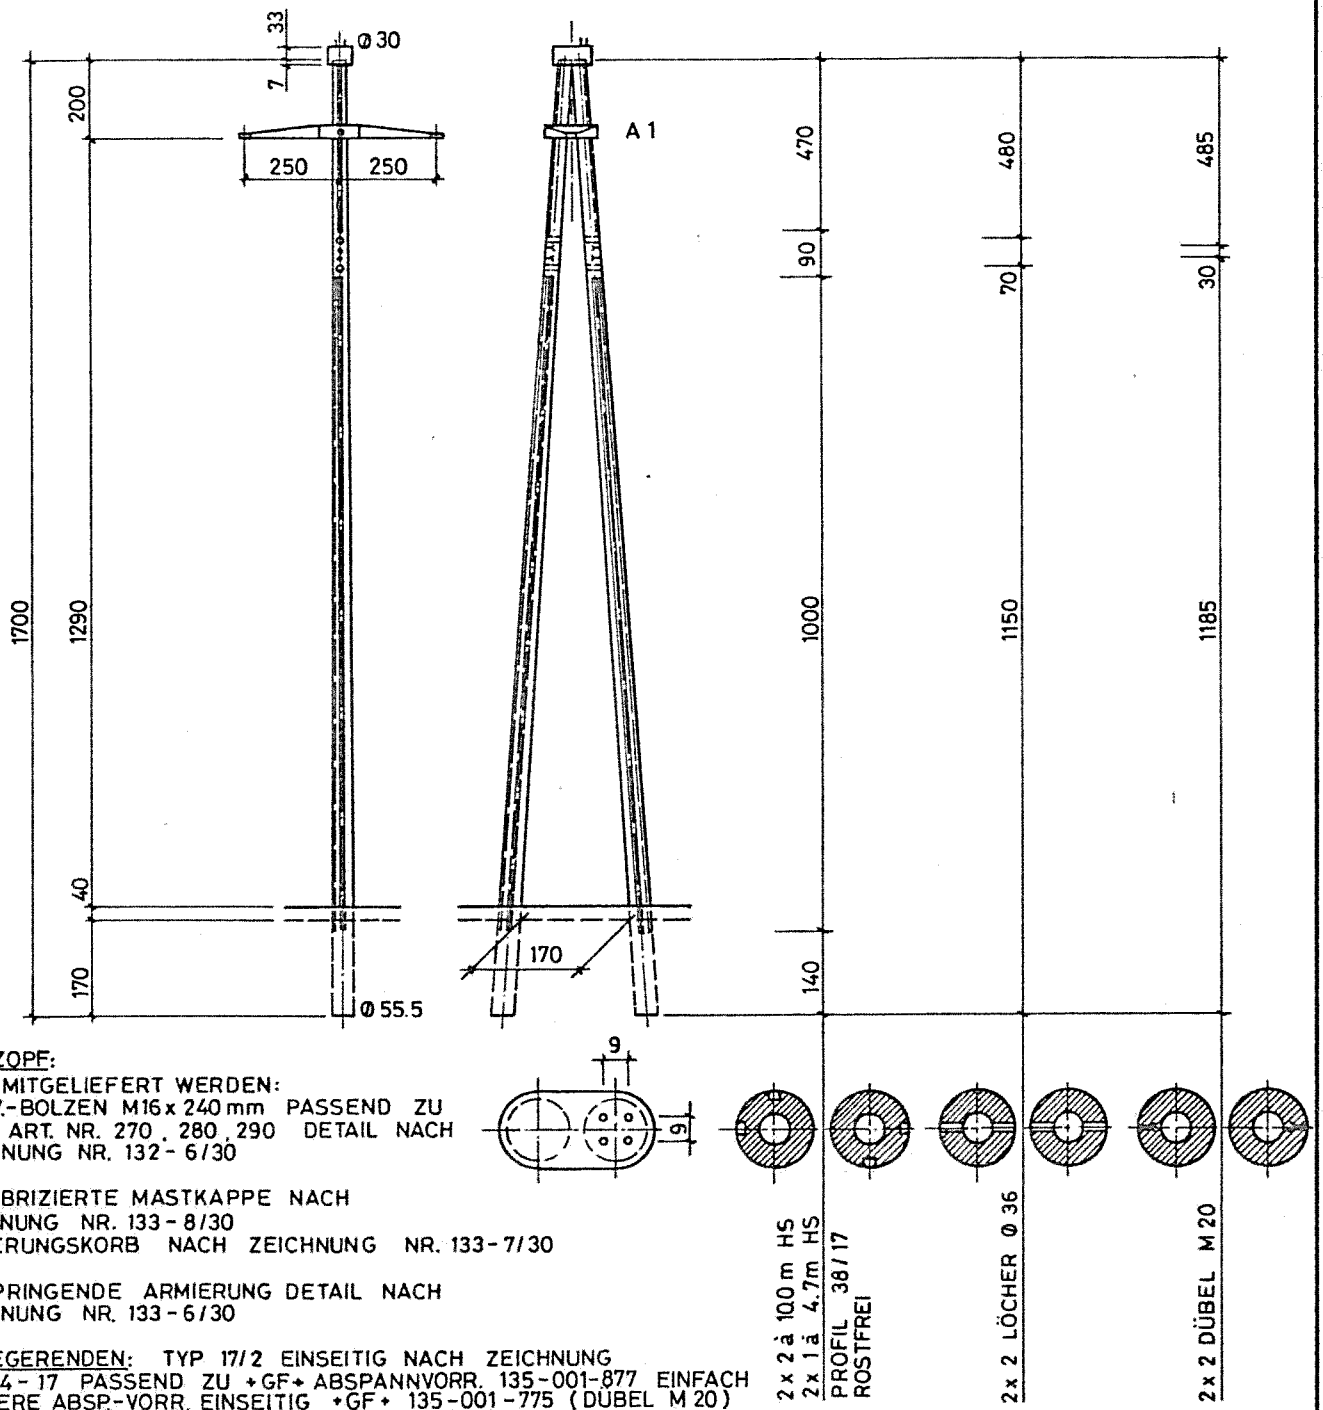

MASTZOPF:
LOSE MITGELIEFERT WERDEN:
4 GEW.-BOLZEN M16 x 240 mm PASSEND ZU +GF+ ART. NR. 270 , 280 , 290 DETAIL NACH ZEICHNUNG NR. 132 - 6/30

VORFABRIZIERTE MASTKAPPE NACH ZEICHNUNG NR. 133 - 8/30
ARMIERUNGSKORB NACH ZEICHNUNG NR. 133 - 7/30

VORSPRINGENDE ARMIERUNG DETAIL NACH ZEICHNUNG NR. 133 - 6/30


AUSLEGERENDEN: TYP 17/2 EINSEITIG NACH ZEICHNUNG NR. 134 - 17 PASSEND ZU +GF+ ABSPANNVORR. 135-001-877 EINFACH
MITTLERE ABSP.-VORR. EINSEITIG +GF+ 135-001-775 (DÜBEL M 20)

DATUM: 14. 7. 81	STAT. BER. NR. —	KONIZITÄT cm/m' 1.5	MASTE NR. 11+18	TYP: 2x17 / 2950 / 30 - 55.5

AUSLEGER	A 1	A 2	A 3	A 4	HILFS-AUSL.	1.MANSCHETTE	2.MANSCHETTE	MAST-GEWICHT ca.kg
TYP	B725-100 Sp.							
MAST ø BEI	33/88.2							9950
ca. kg	850							850
							TOTAL ca.kg	10 800

Fundament-Abmessungen (DIE BAUGRUNDZIFFER C IST AUF DER BAUSTELLE ZU KONTROLLIEREN)

c kg/cm³	a cm	b cm	t cm	c cm	d cm	e cm	f cm	g cm	h cm	i cm	BEM.	A m³	B m³
4	560	190	290	80	120	70	60	160	170	120	ARM.	35.1	29.0
6	560	190	260	80	120	70	60	160	170	90	ARM.	31.9	25.8
8	540	180	260	80	110	70	55	160	170	90	ARM.	29.2	23.4
10	540	180	240	80	110	70	55	160	170	70	ARM.	27.2	21.4

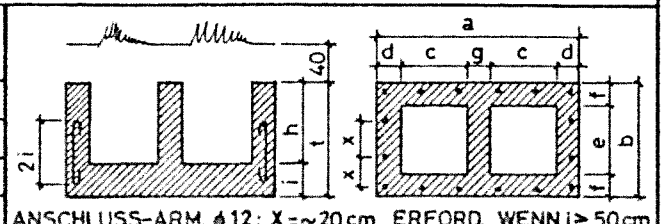

ANSCHLUSS-ARM. ø 12; X = ~20 cm ERFORD. WENN i ≥ 50 cm

SACAC SCHLEUDERBETONWERK AG LENZBURG ZEICHG.-NR. 62 - 670/4B