

TS Bahnhof Langwies - Schacht Bahnhof

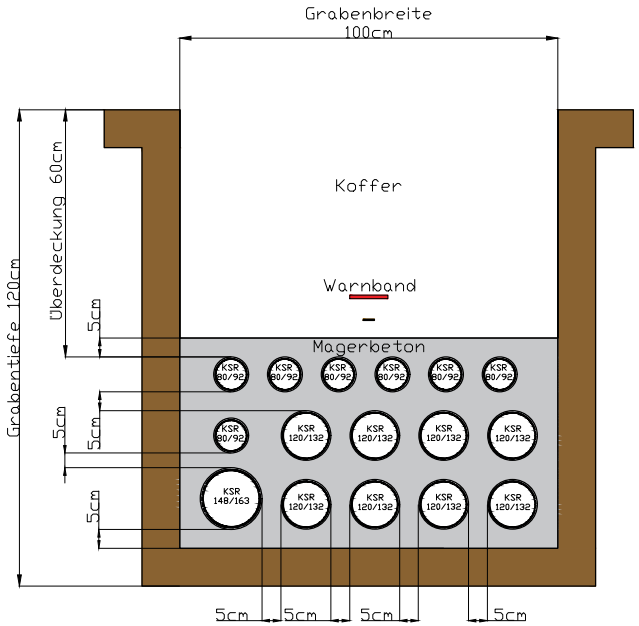

Schacht Bahnhof - Schacht Brücke

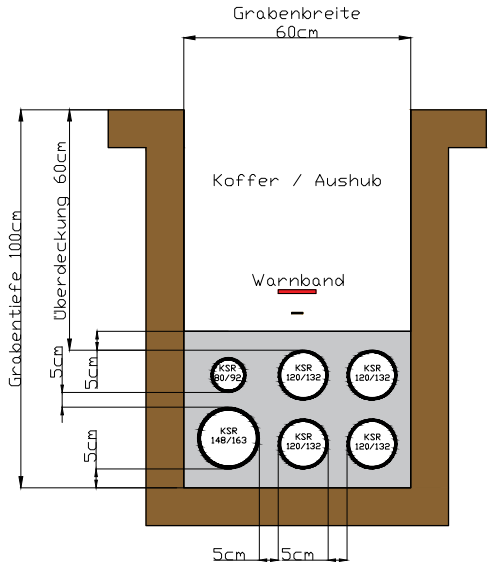

arosaenergie	Datum 30.10.2026
Beschreibung: Grabenquerschnitt	Zeichner: P.Aerni
Titel: MS Leitung Bahnhof Langwies - Mast 21.1	Massstab: 1:20
	Plannummer: