
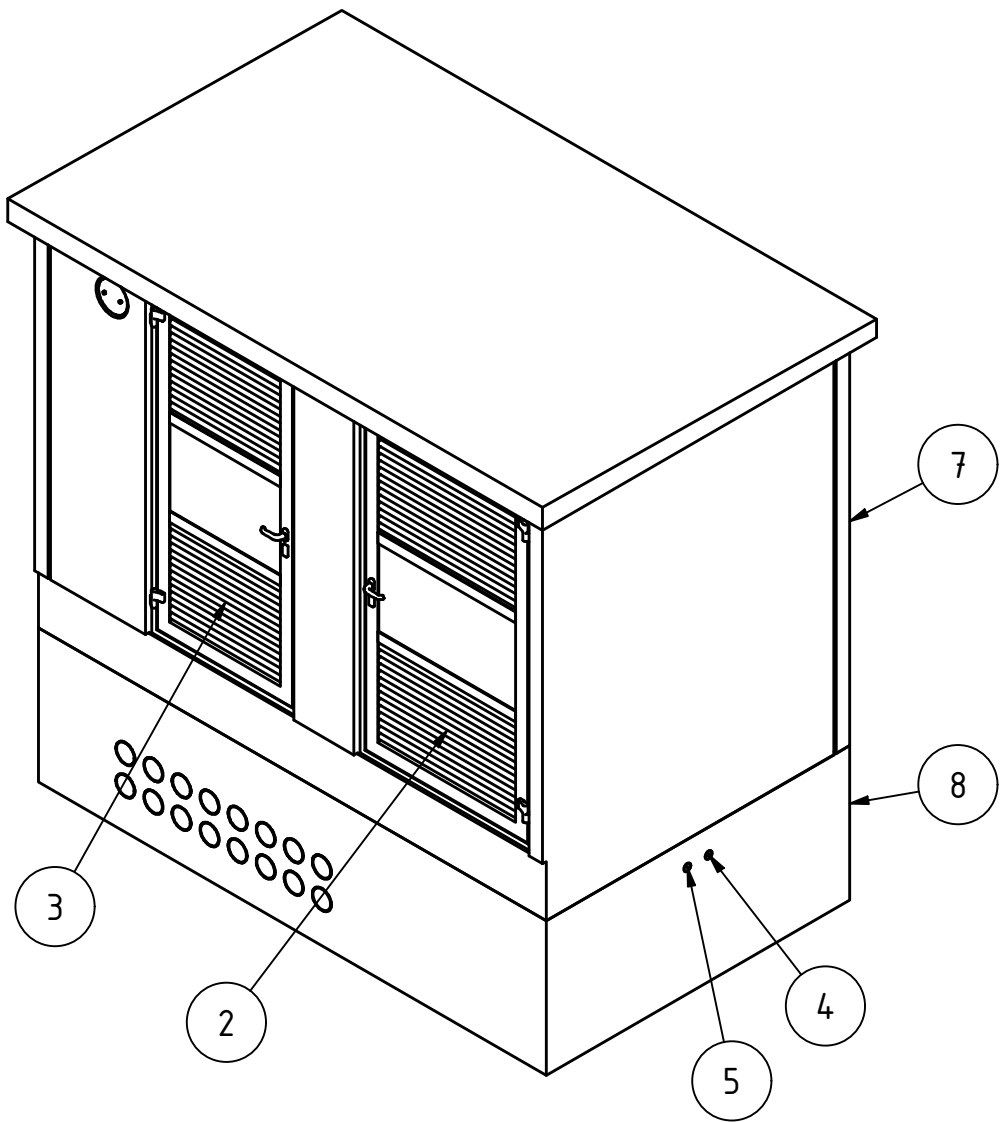
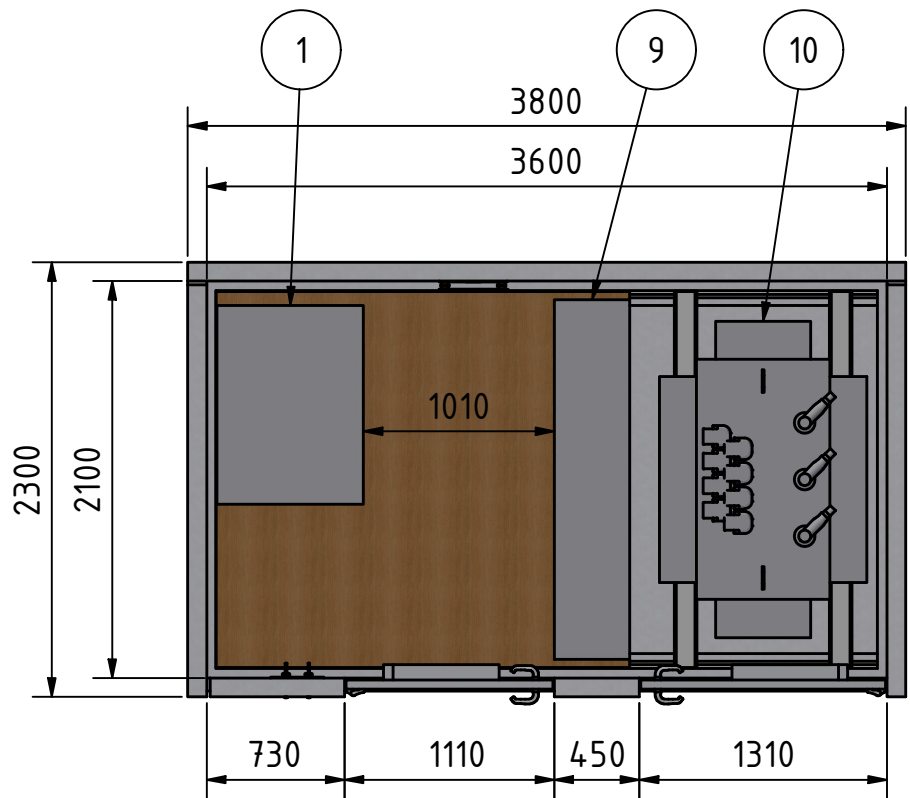


TEILELISTE PRODUKTION INTERN						
OBJEKT	ANZAHL	BAUTEILNUMMER	INDEX	TEIL	TITEL	MASSE
1	1	207653	b		8DJH_RRT	360 kg
2	1	265521	a	111421	BTE-23	54 kg
3	1	270611	a	111421	BTE-23	48 kg
4	2	343787	a		Erddurchfuehrung_innen_aussen_isoliert	2 kg
5	2	343786	a		Erddurchfuehrung_innen_aussen_verbunden	2 kg
6	16	346084	a		HAUFF_HSI_150-KCH_132-120_L130	1 kg
7	1	350371	-		MIDI_Gebaeude	10627 kg
8	1	350370	-		MIDI_Kabelkeller	6360 kg
9	1	263373	b	106050	Quadro_S_1904x1900x400	398 kg
10	1	215853	a		Trafo_1000kVA_SA	3064 kg

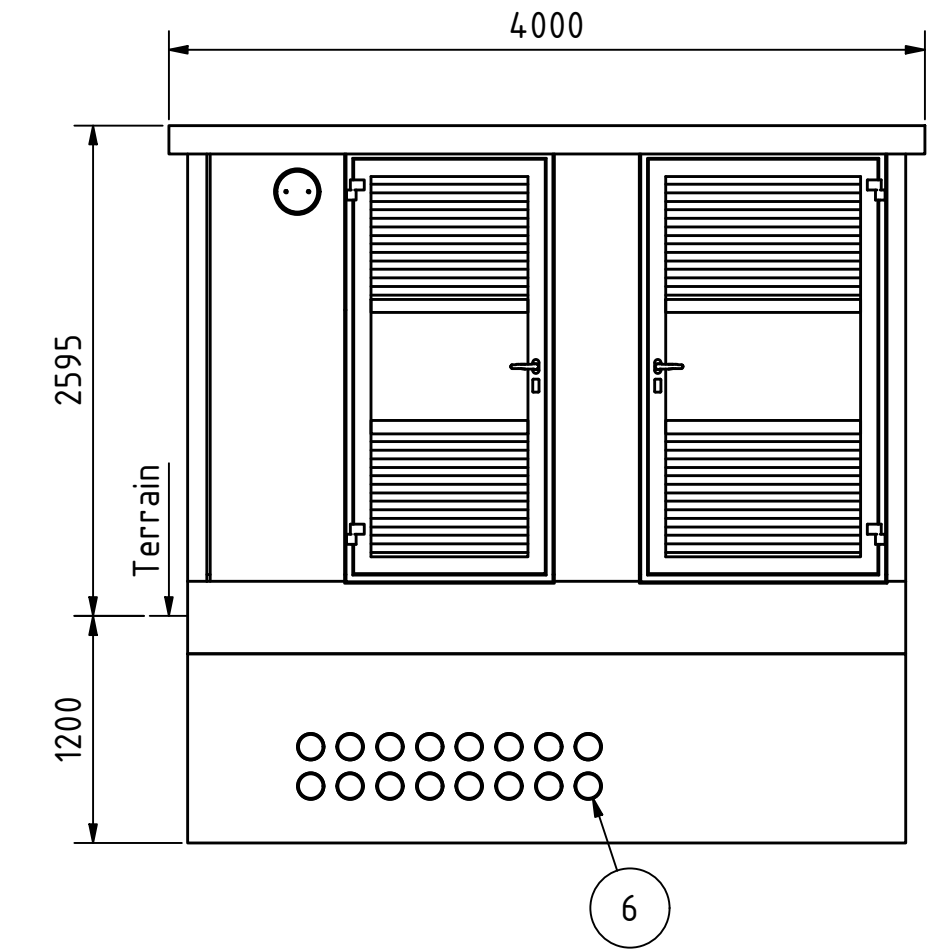

Gesamtgewicht: 21128 kg
Diese Zeichnung ist geistiges Eigentum der F. Borner AG. Ohne schriftliche Bewilligung darf sie weder vervielfältigt, noch an Dritte weitergegeben werden.

AEW Energie AG Disposition MIDI 2136 TS Sisslerstrasse, 5074 Eiken		Kommentar	max. Leistungsausbaue 1000kVA		
		Erstellt	16.06.2025 hch		
		Geprüft			
 BORNER Innovative Energietechnik		Massstab 1 : 40	Blatt 1	Total 1	Format A3
		Nr. 20252417-03-01			Index -.1

Abstand Schwerpunkt zu Aussenwand	
X von links	Y von vorne
1833 mm	1279 mm

F. Borner AG, CH-6260 Reiden
062 749 00 00, www.borner.ch