



Massstab 1:500

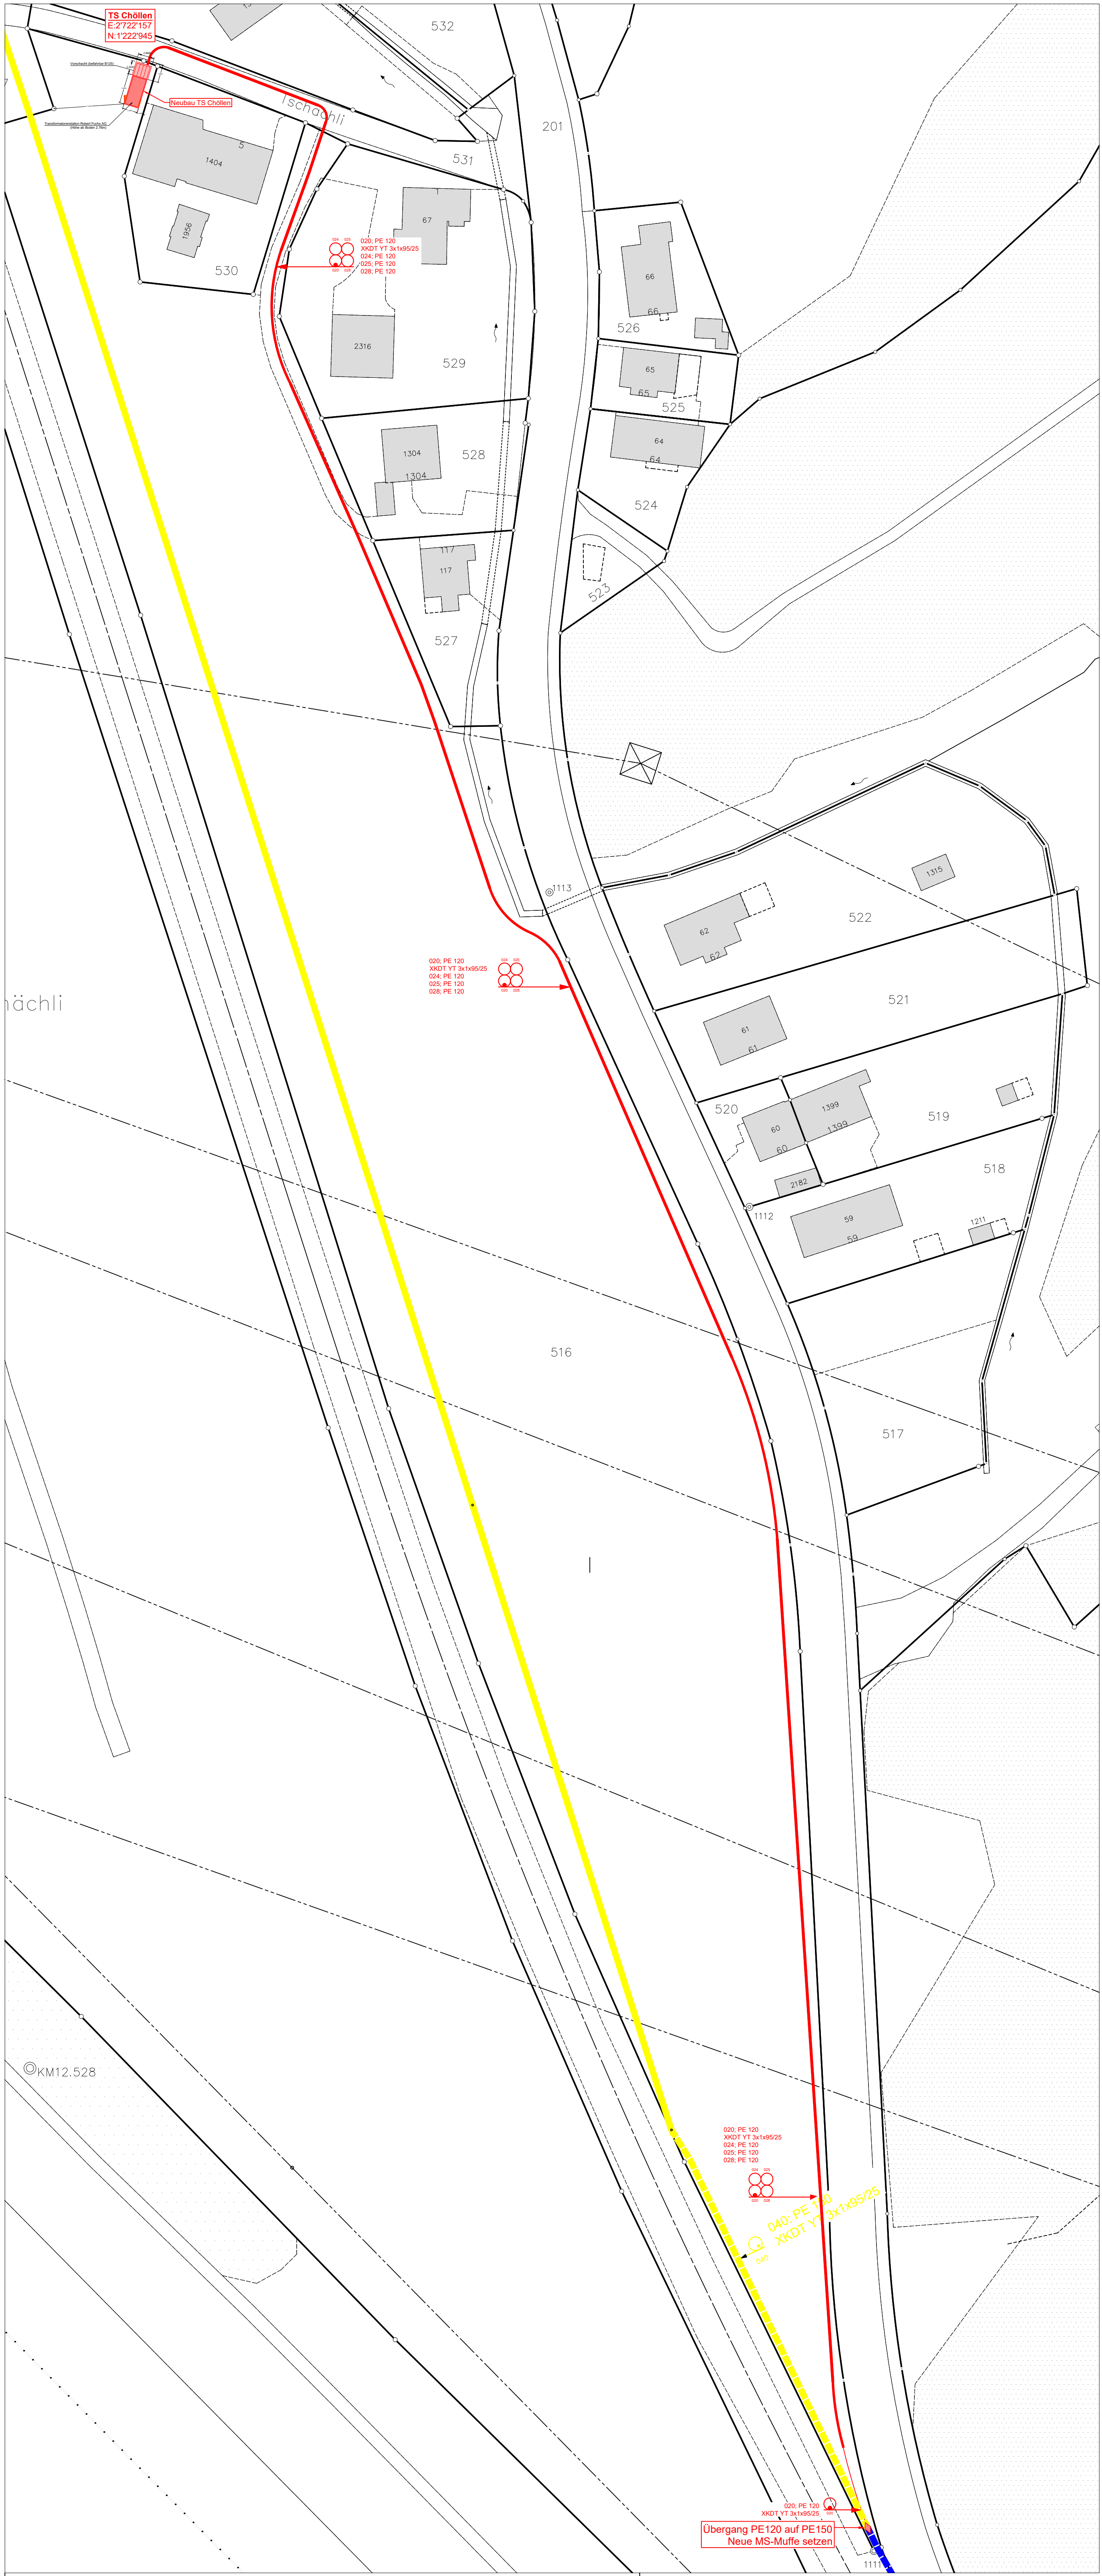

Massstab 1:1000

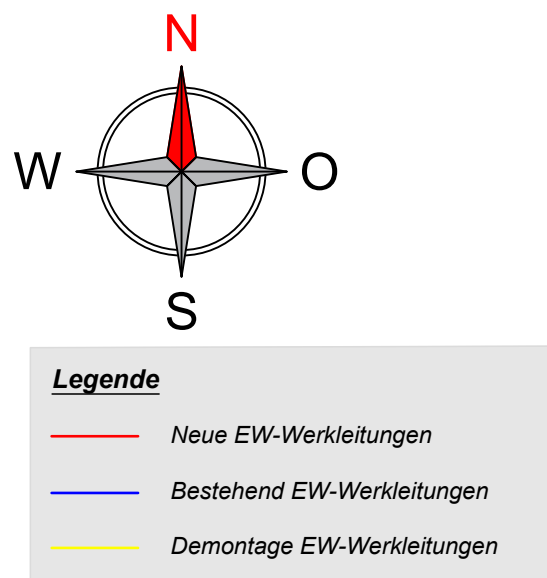


Energieversorgung  
Schänis



TS Chöllen -  
932 TS Ziegelbrücke

Situationsplan ESTI-Eingabe  
Mittelspannungskabelleitung


ACHTUNG:  
Die dargestellten Daten sind nur zur Orientierung und nicht für die Ausführung der Arbeiten zu verwenden. Die  
Verantwortung für die Ausführung der Arbeiten liegt bei dem Auftraggeber. Die  
