
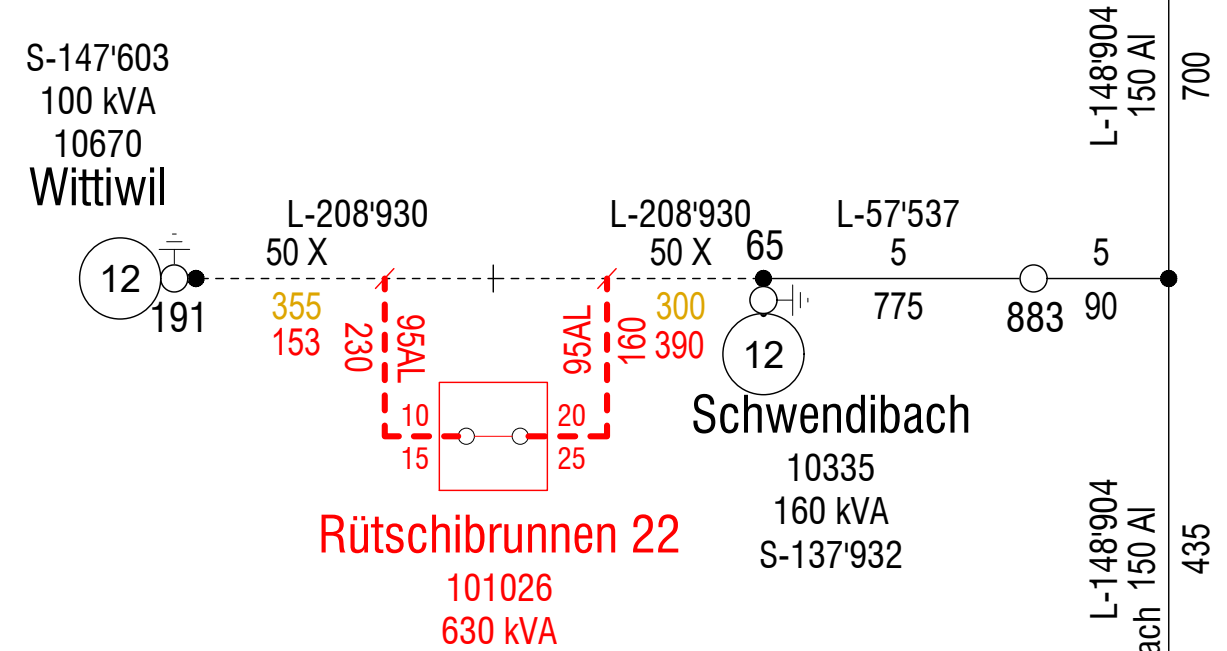



Situation Werkplan 1:1'000

Legende

Netzschema

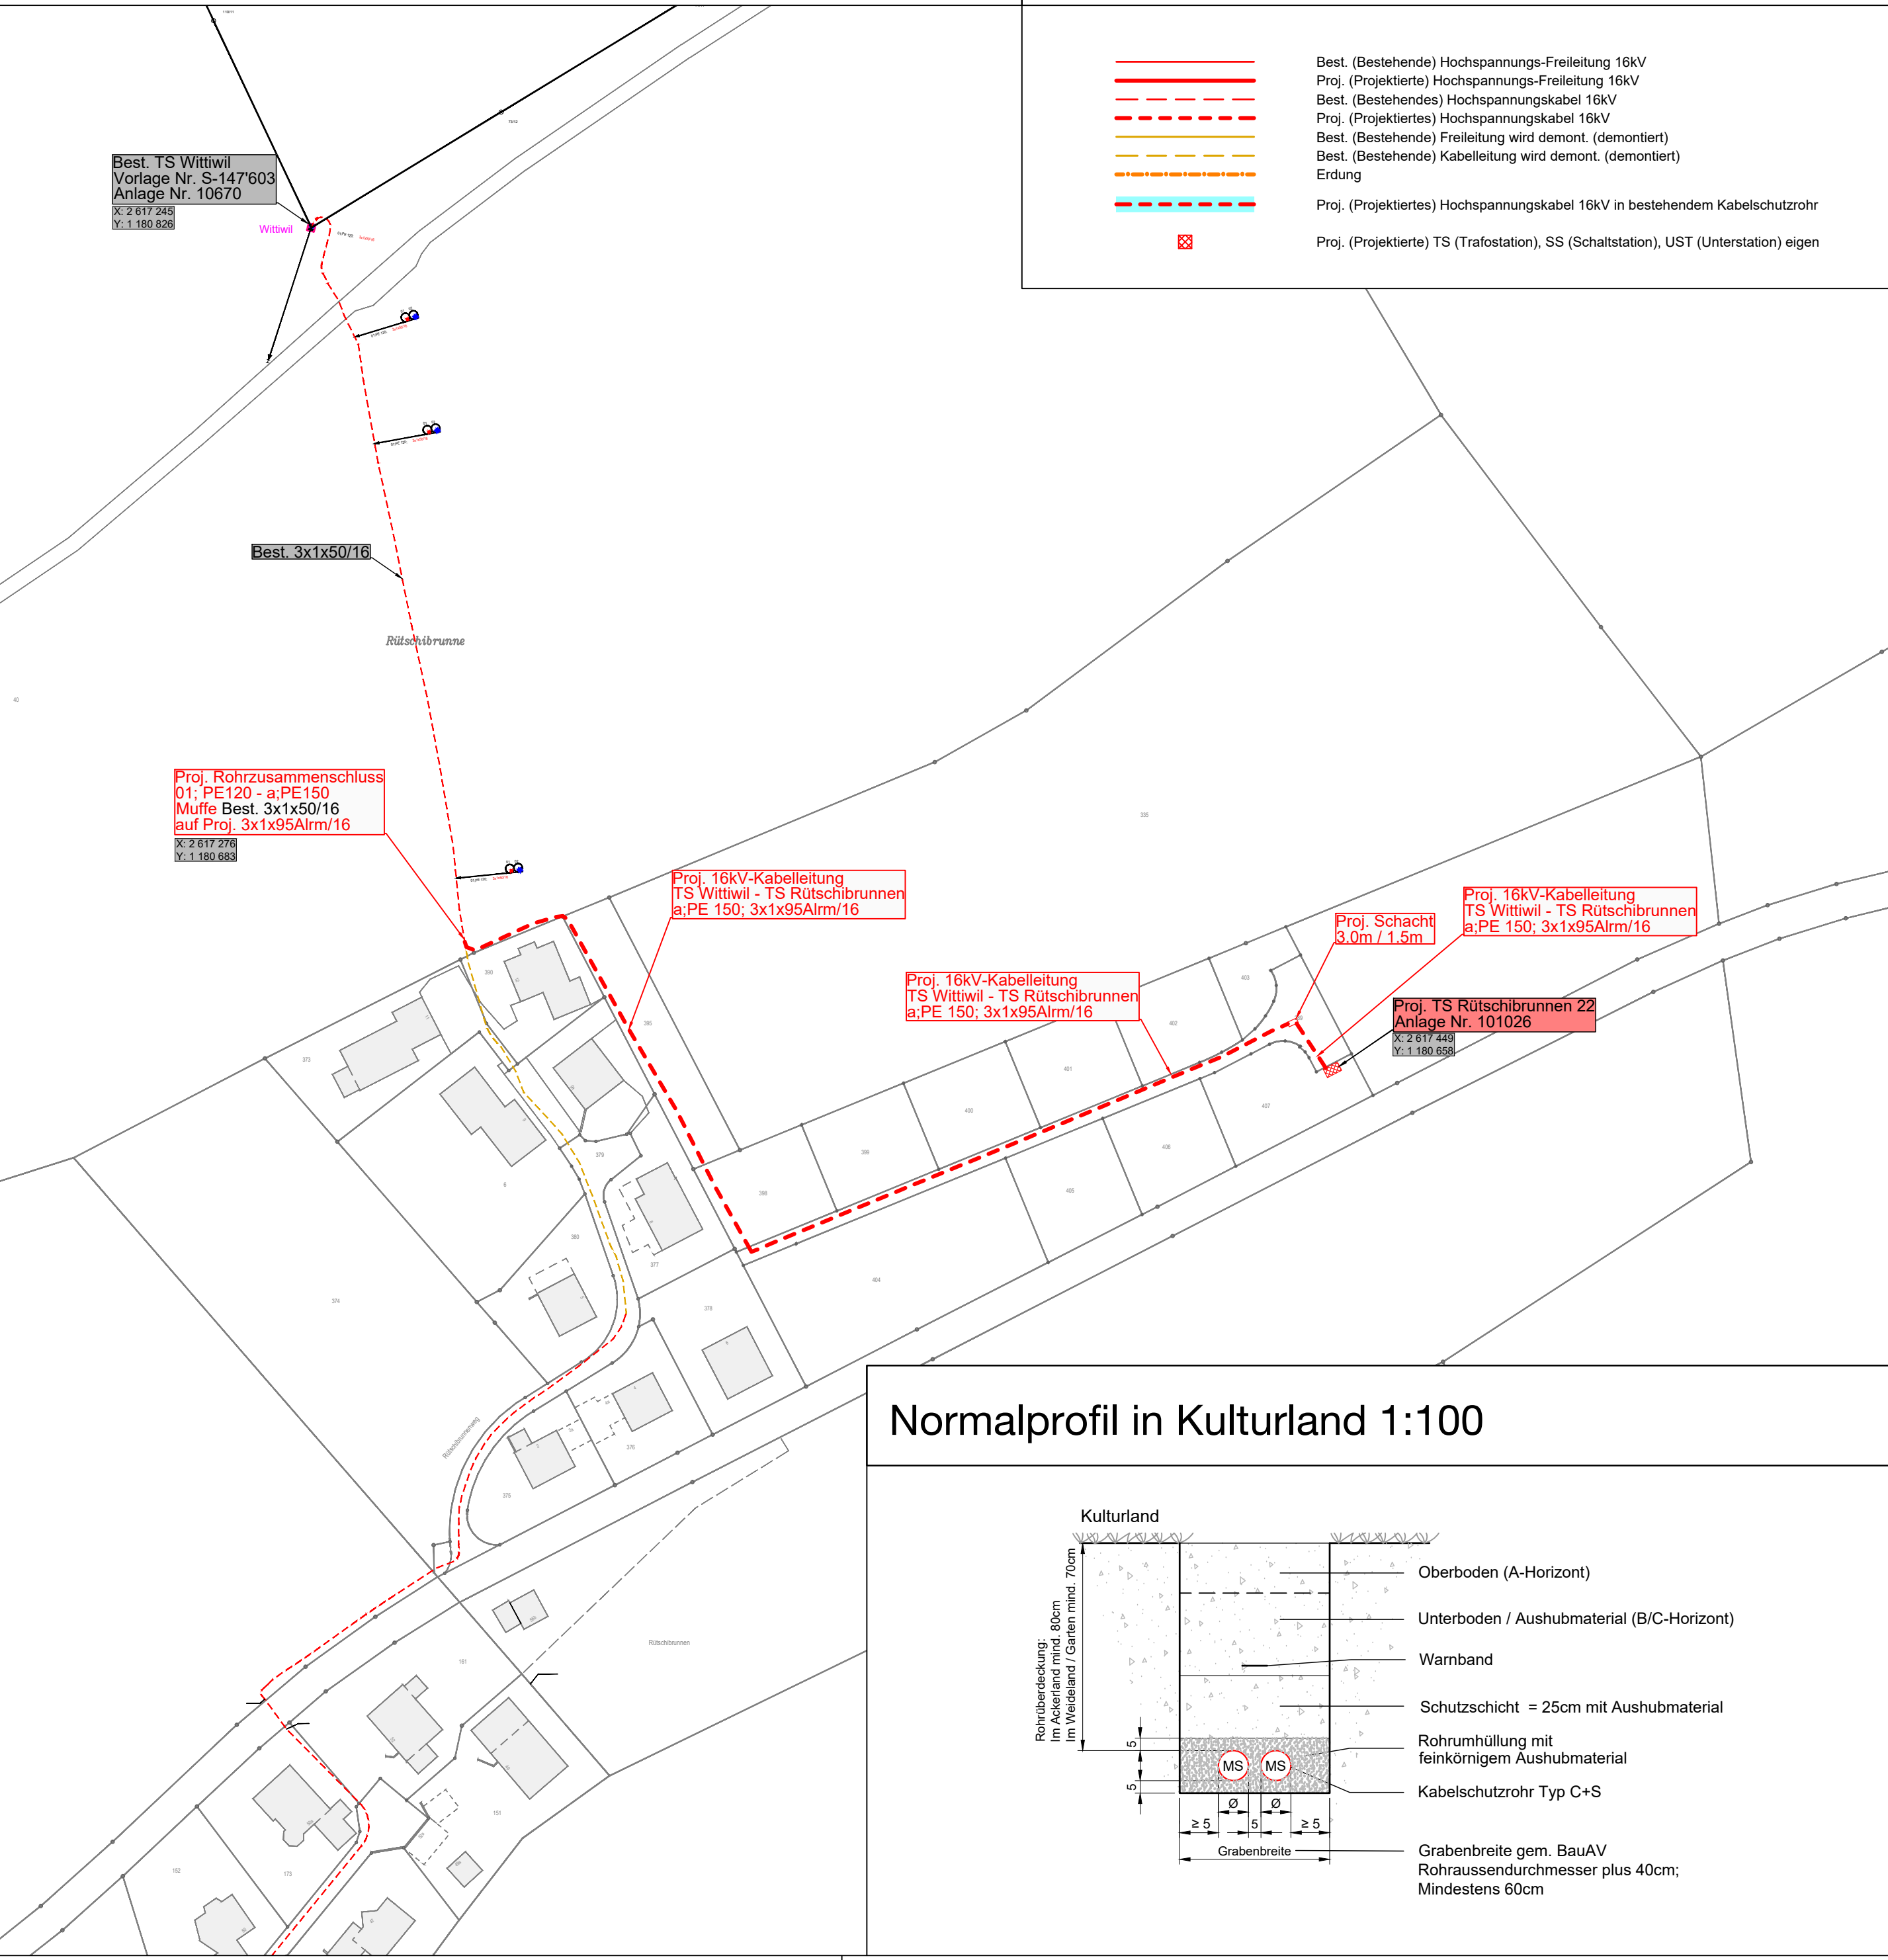

Übersichtsplan 1:25000

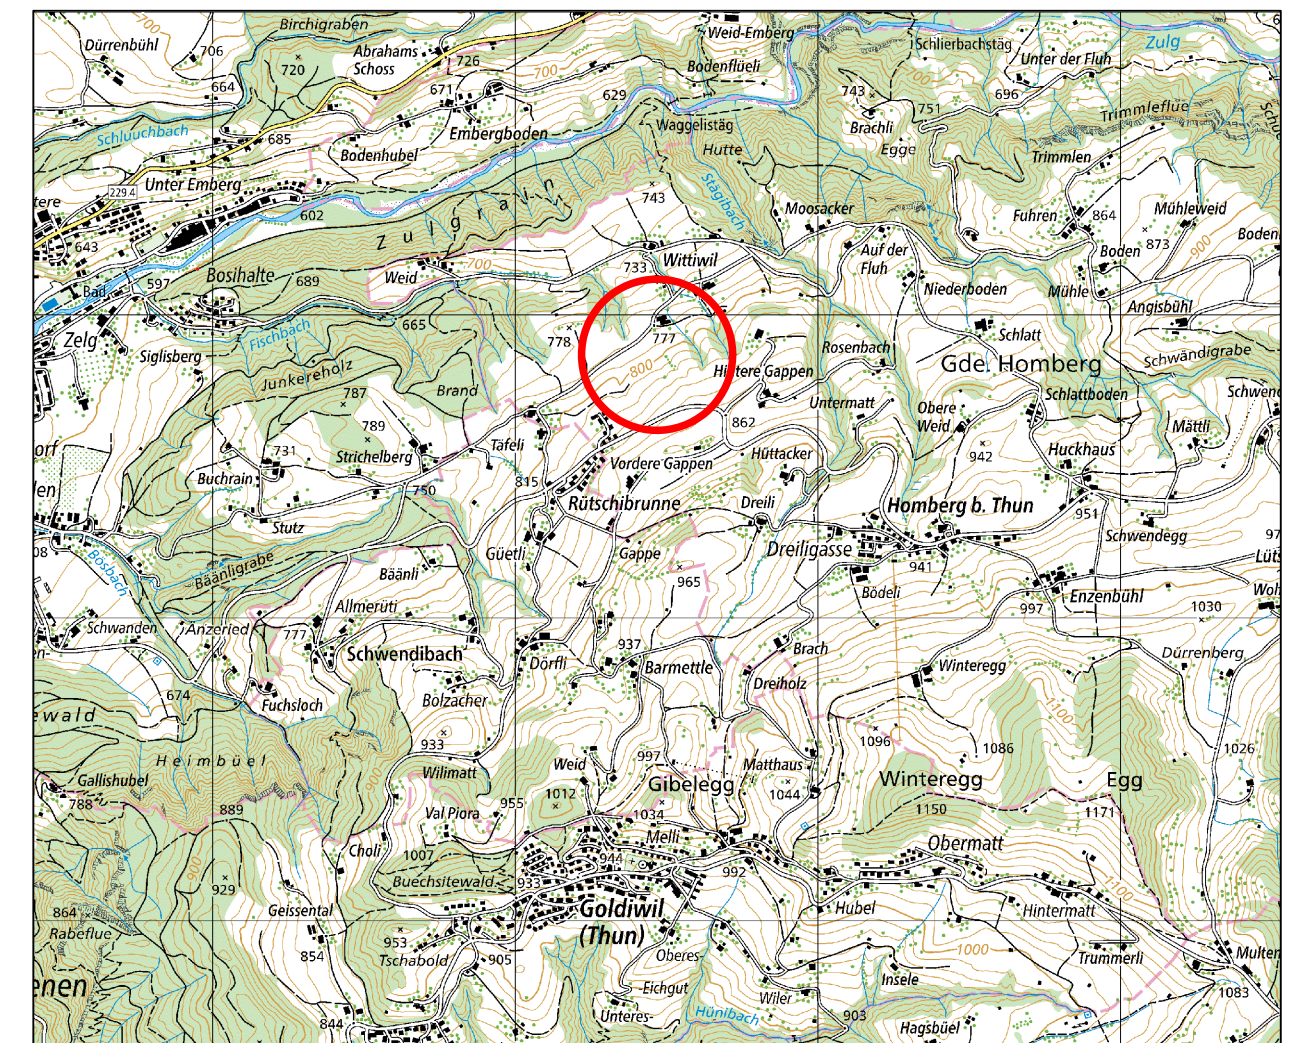

ESTI-Planvorlage

16kV-Kabelleitung
TS Wittwil - TS Rüttschibrunnen 22
Gemeinde Homberg b. Thun



BKW Energie AG
Power Grid
Glücksbachstr. 95



250910_ESTI_Rütschibrunnen 22.dwg

Plannummer:
2-12-012545_E02

Erstellt:	24.09.2025
	BINGS01

Index:	
--------	--

Geändert:

Geprüft:

Massstab:

1: 1000