



Rue de Lausanne 53  
1110 MORGES 1  
Tél. (021) 802 91 11

COMMUNE de PREVERENGES

Av. Plage 61

Equipement et maçonnerie - Bétontec Robusto H


Dessiné 10.09.2025 vdl

Modifié


Modifié

Echelle 1: 50


MAN  
007324

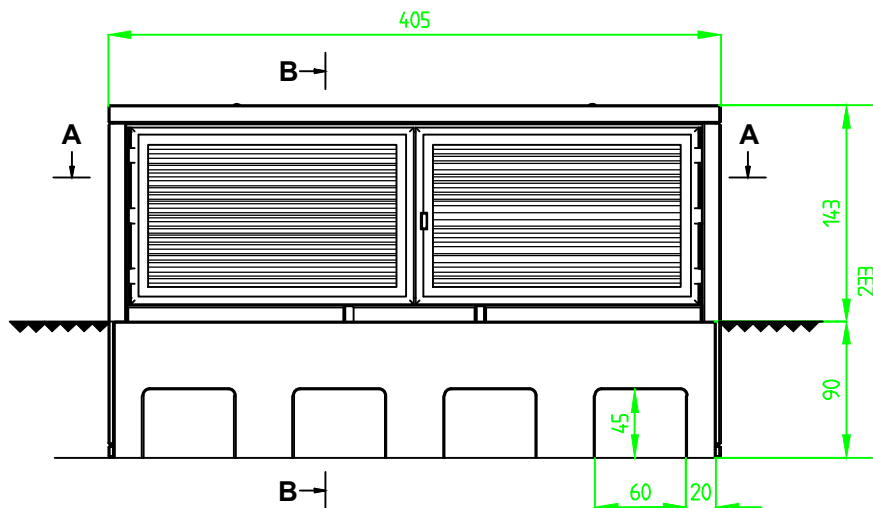

Coupe A-A

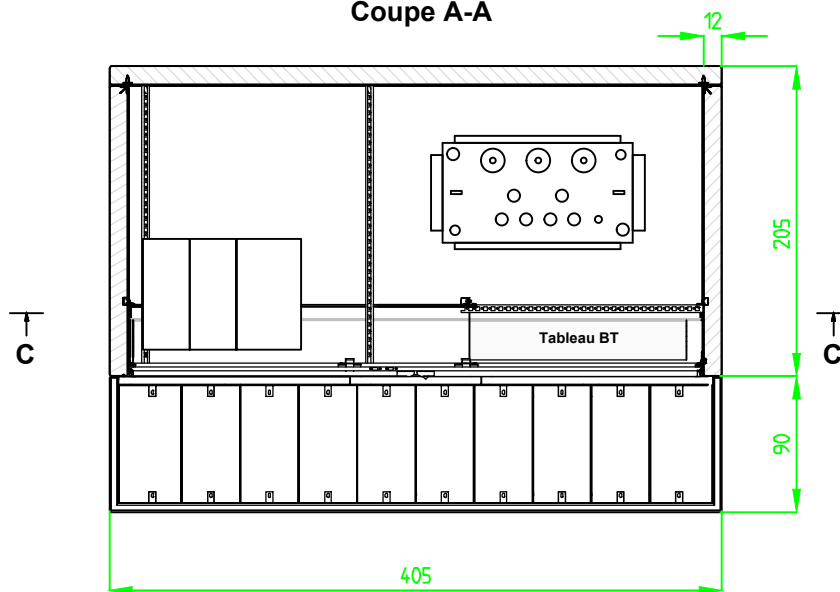

Coupe B-B

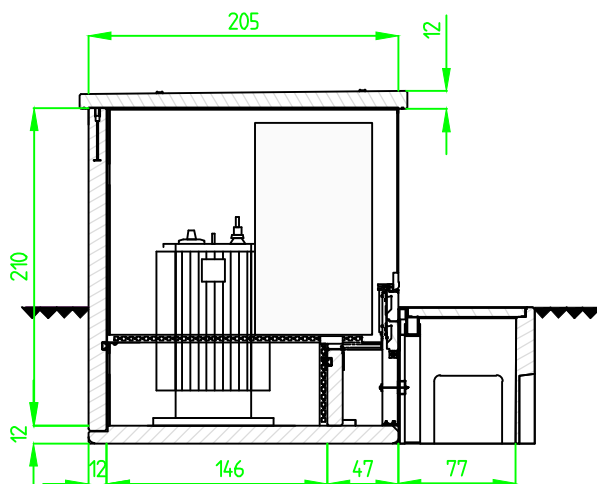

Coupe C-C

