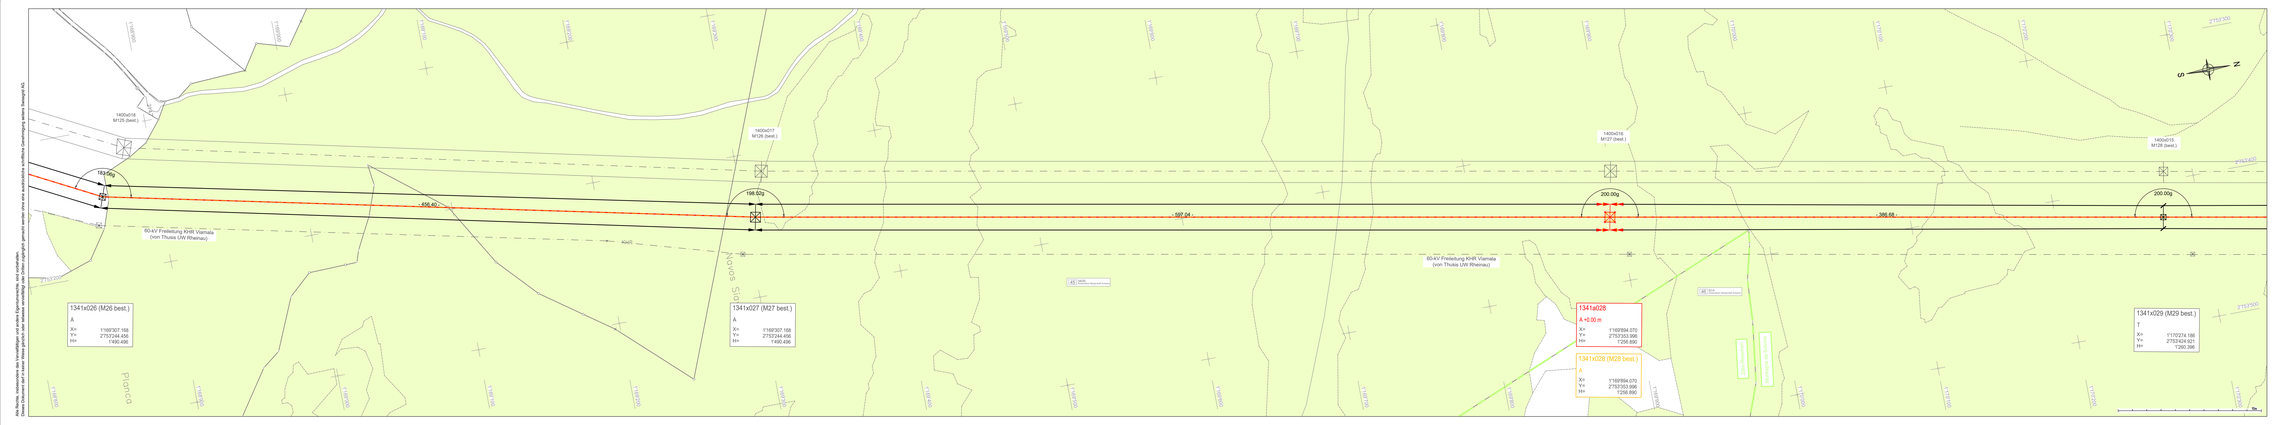
1400x016
M125 (best.)
183.60g
456.40
60-kV Freileitung KHR Viamala
(von Thusis UW Rheinau)
1400x017
M126 (best.)
198.60g
597.04
1400x018
M127 (best.)
200.00g
386.68
1400x019
M128 (best.)
200.00g
60-kV Freileitung KHR Viamala
(von Thusis UW Rheinau)
1341x026 (M26 best.)
A
X= 1169'307.168
Y= 2753'244.458
H= 1'490.456
1341x027 (M27 best.)
A
X= 1169'307.169
Y= 2753'344.456
H= 1'493.456
1341x028
A +0.00 m
X= 1169'894.070
Y= 2753'353.596
H= 1'256.890
1341x028 (M28 best.)
A
X= 1169'894.070
Y= 2753'353.596
H= 1'256.890
1341x029 (M29 best.)
Y
X= 1170'274.186
Y= 2753'424.921
H= 1'260.396
Piorico
Schams
Rongellen
Thusis
Zillis-Reischen
Sils im Domleschg
Scharans
2'753'500
2'753'400
2'753'300
1'169'000
1'169'500
1'170'000
1'170'500
