
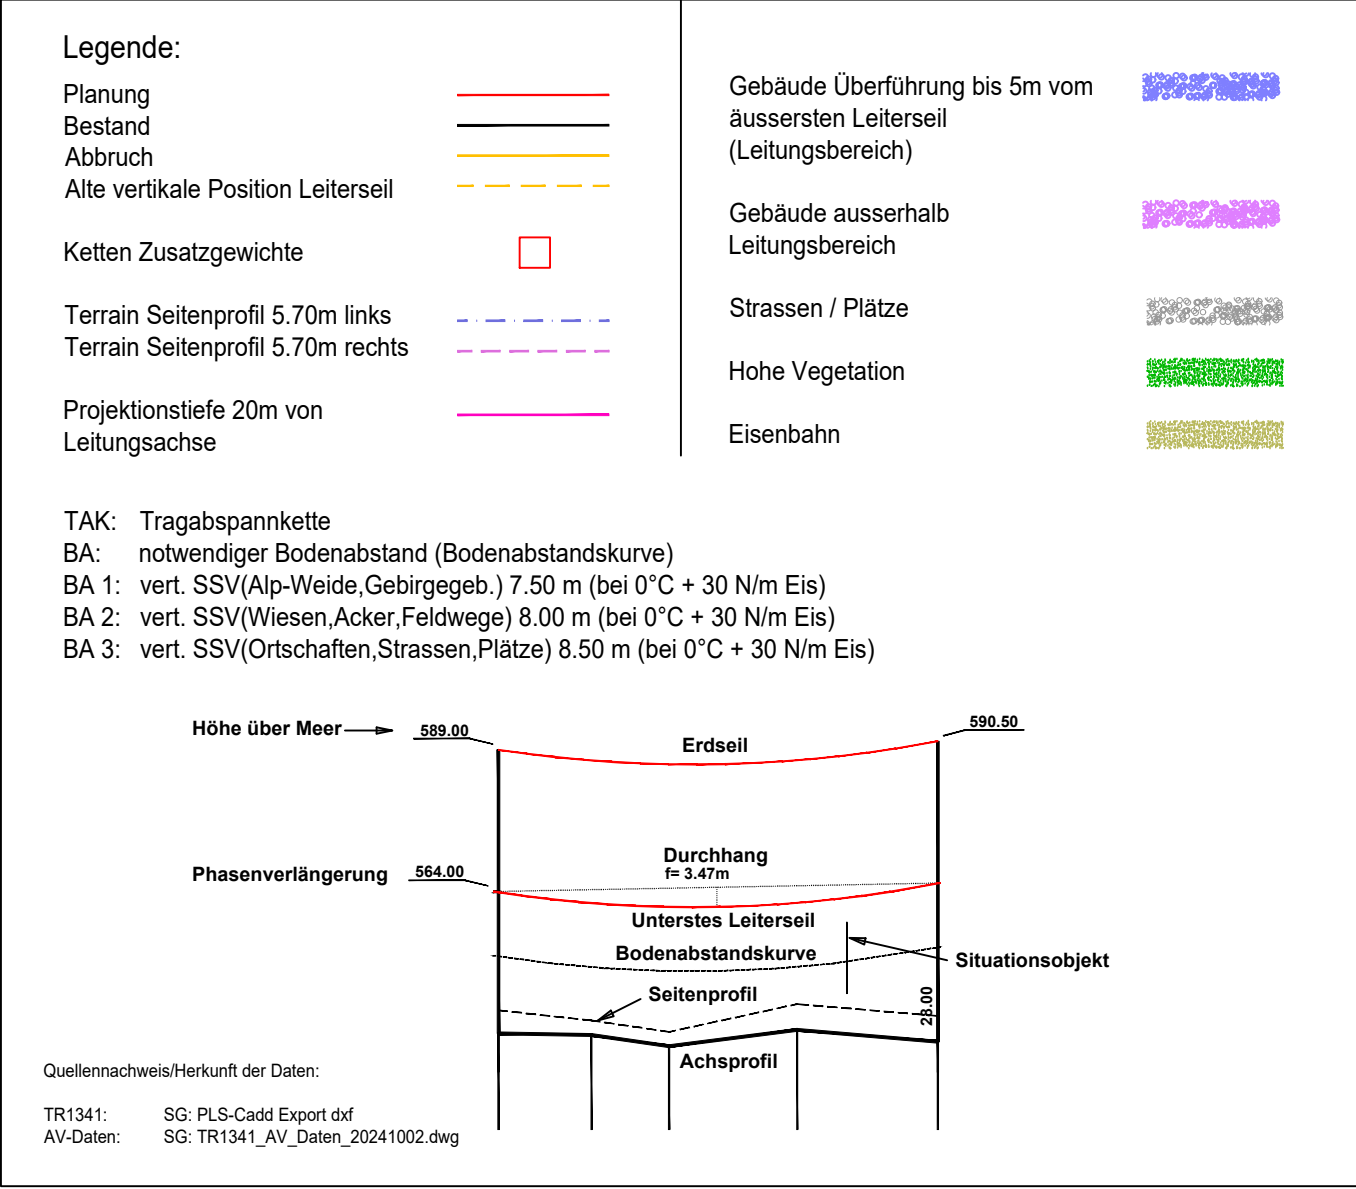
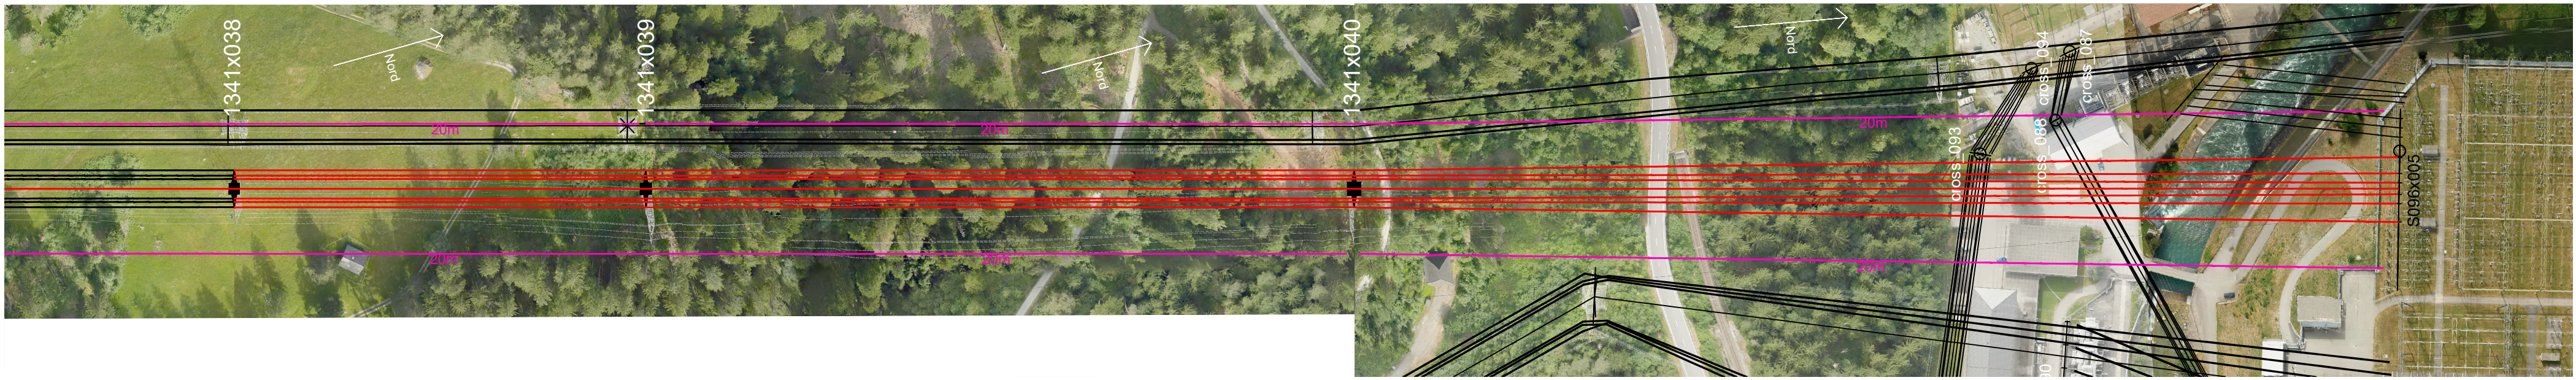


Alle Rechte vorbehalten. Das Projekt ist urheberrechtlich geschützt. Die Weitergabe oder die Nutzung der Daten ist ohne schriftliche Genehmigung der Swissgrid AG.

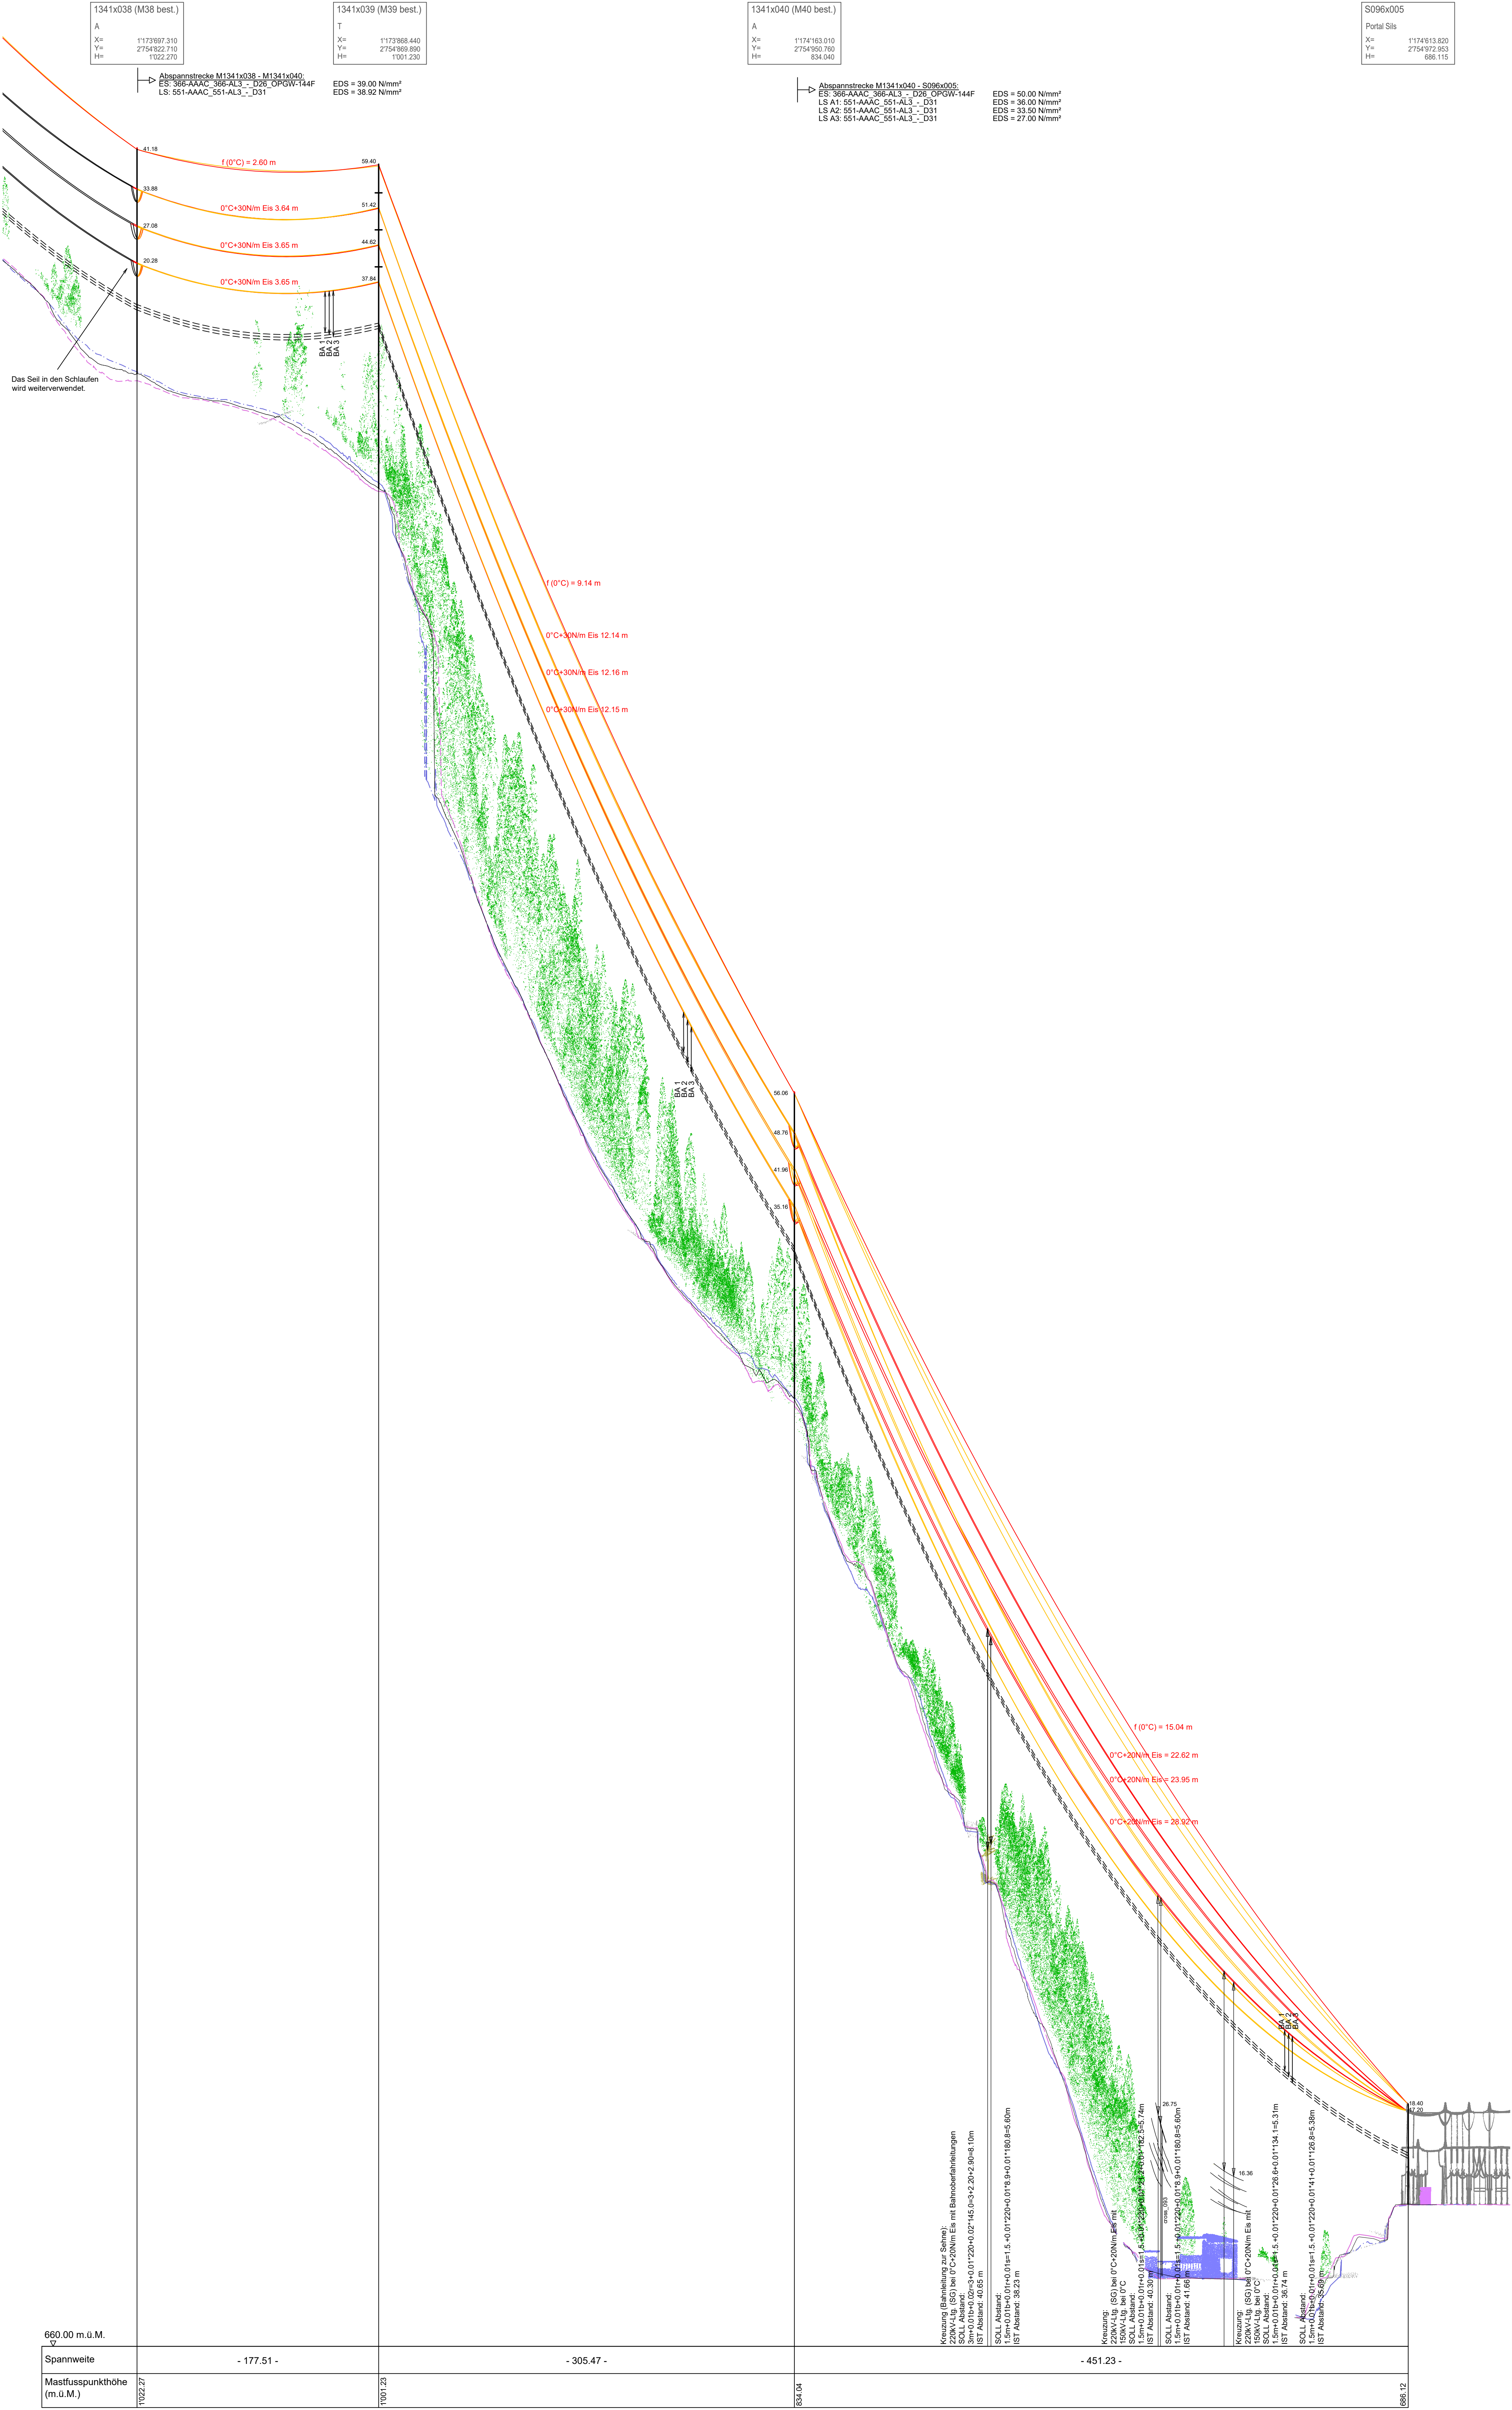

Nennspannung, -frequenz:	Schams Ost	220 kV	50 Hz
	Schams West	220 kV	50 Hz
Betriebsspannung, -frequenz	Schams Ost	220 kV	50 Hz
	Schams West	220 kV	50 Hz
Leitersseil:	Schams Ost	3 x 1x 550 AAAC	
	Schams West	3 x 1x 550 AAAC	
Erdsseil:	1 x 366-AAAC_366-AL3_-D26_OPGW-144F		

Erstellt	Future Grid Solutions GmbH	Erstellt Dts. Nr.	FGS0017.060
Erstellt	16.08.2025	Erstellt	16.08.2025
Rev. 01	-	Rev. 01	-
Rev. 02	-	Rev. 02	-
Rev. 03	-	Rev. 03	-
Freileitung	Freileitung	Freileitung	Freileitung
Bewilligungsverfahren	Bewilligungsverfahren	Bewilligungsverfahren	Bewilligungsverfahren
Erstellt aus / Modellquelle	PLS-Cadd / AutoCAD	Erstellt aus / Modellquelle	PLS-Cadd / AutoCAD
Formal	800x1000	Formal	800x1000
Seite	01	Seite	01