

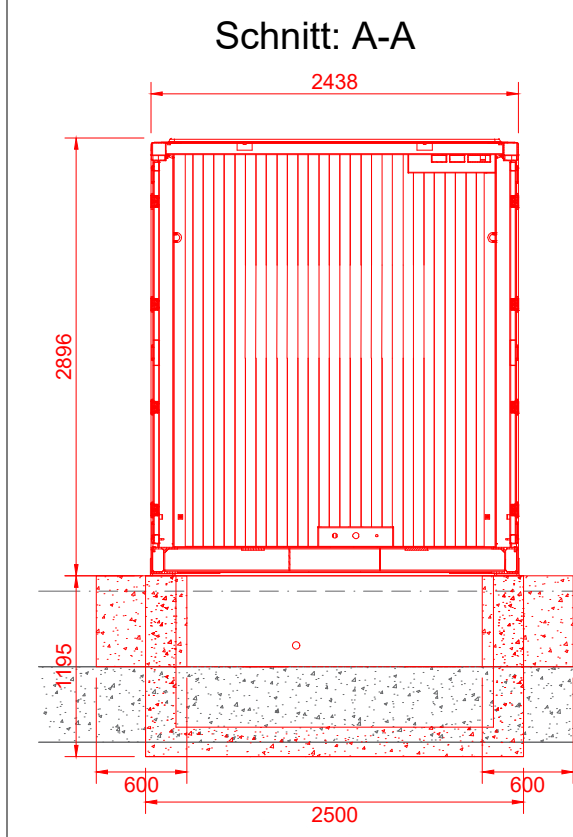
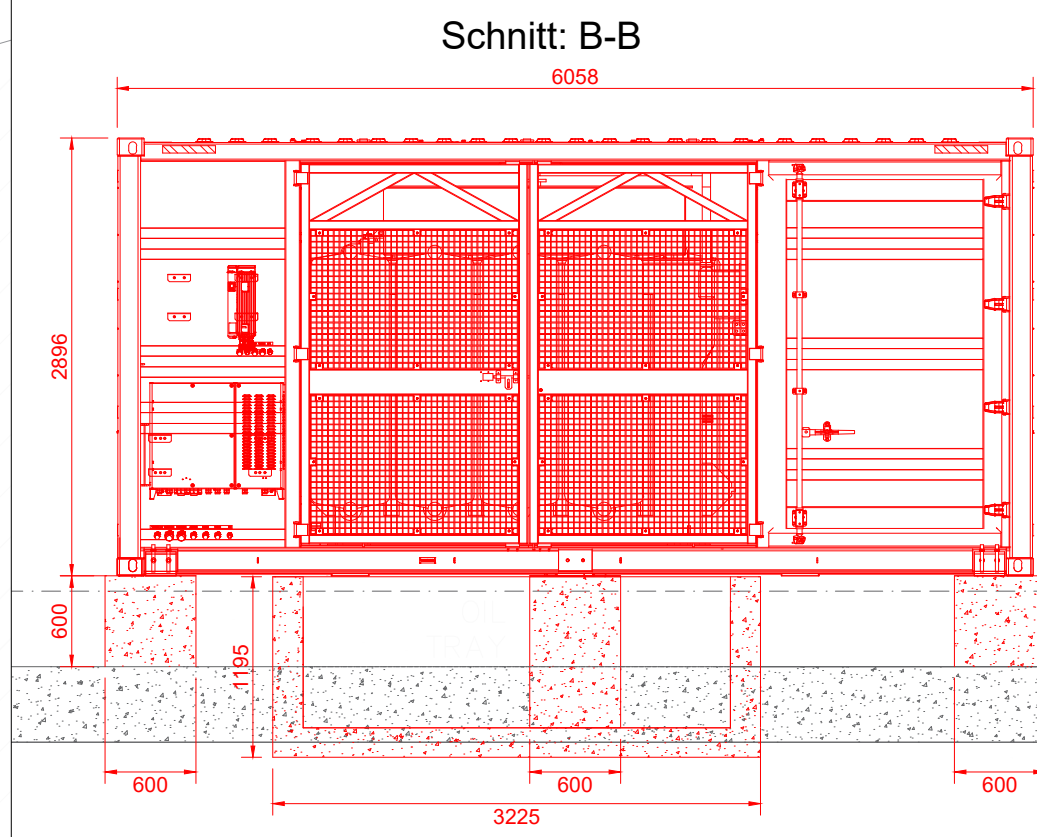




STS: JUPITER-6000K-H1, Mst.: 1:50

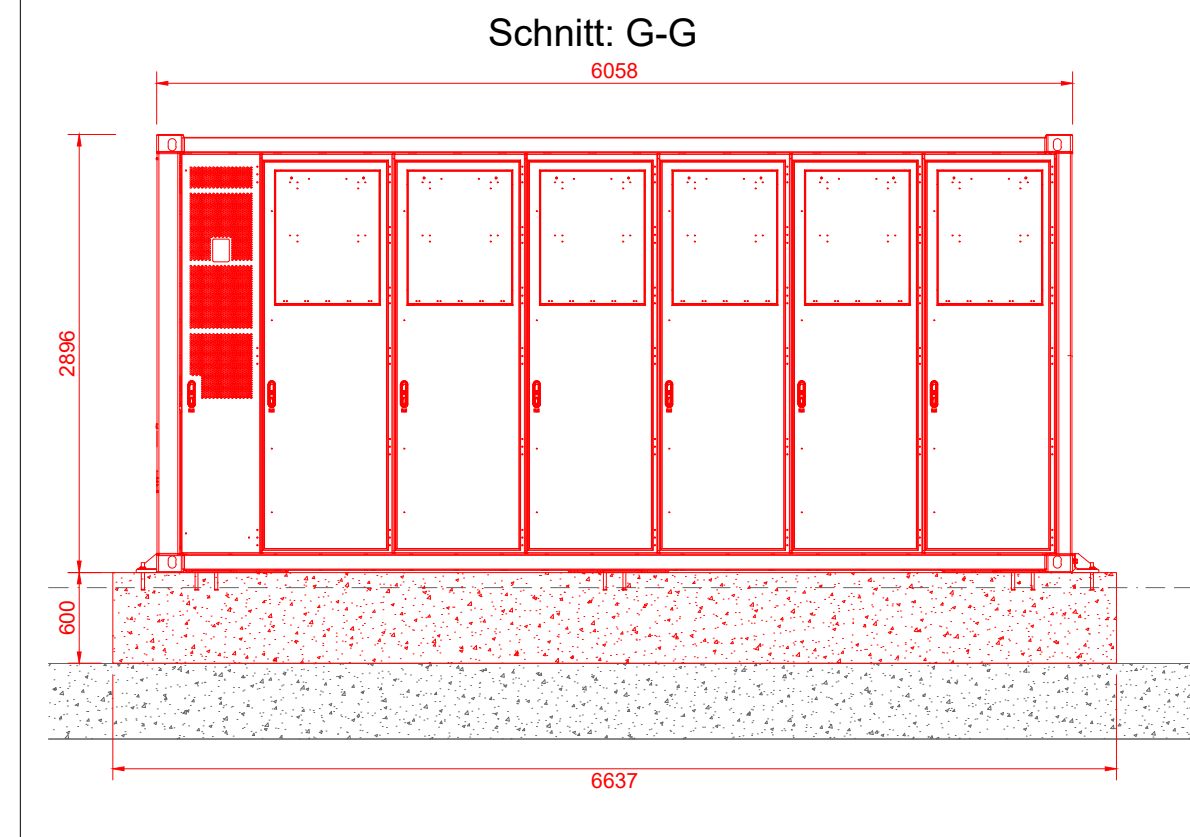



ESS: LUNA2000-5015-2S, Mst: 1:50

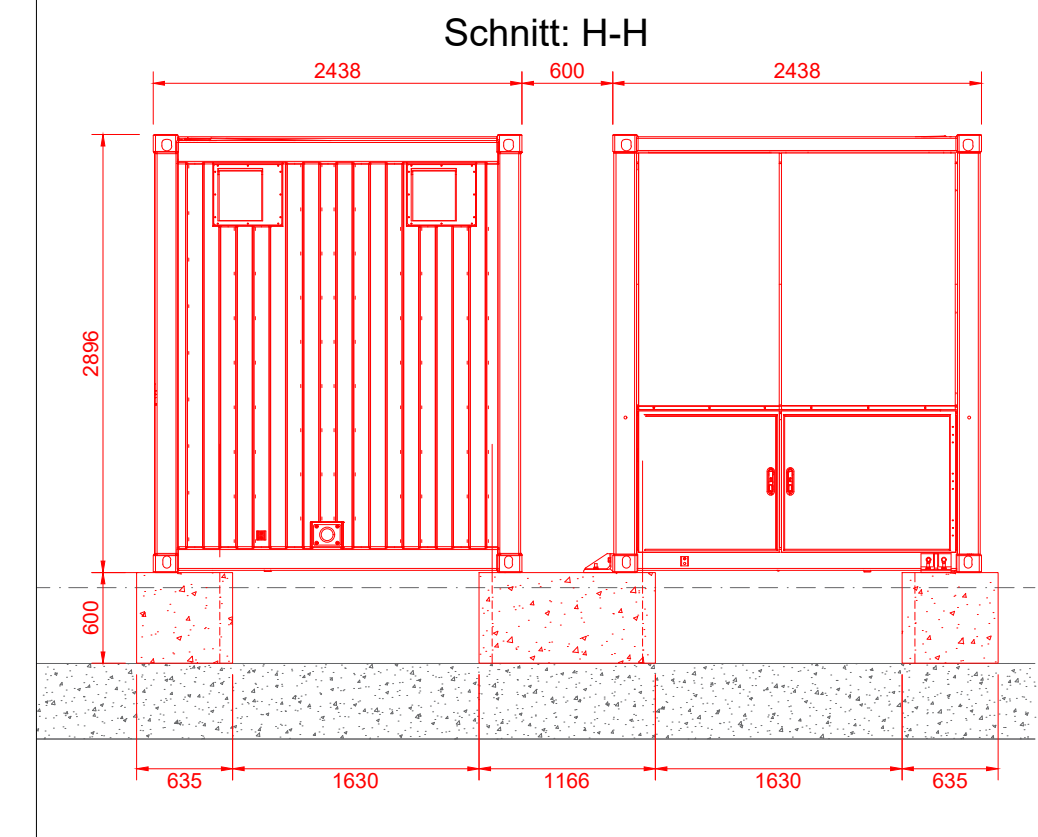



Batterie: LUNA2000-215, Mst.: 1:50

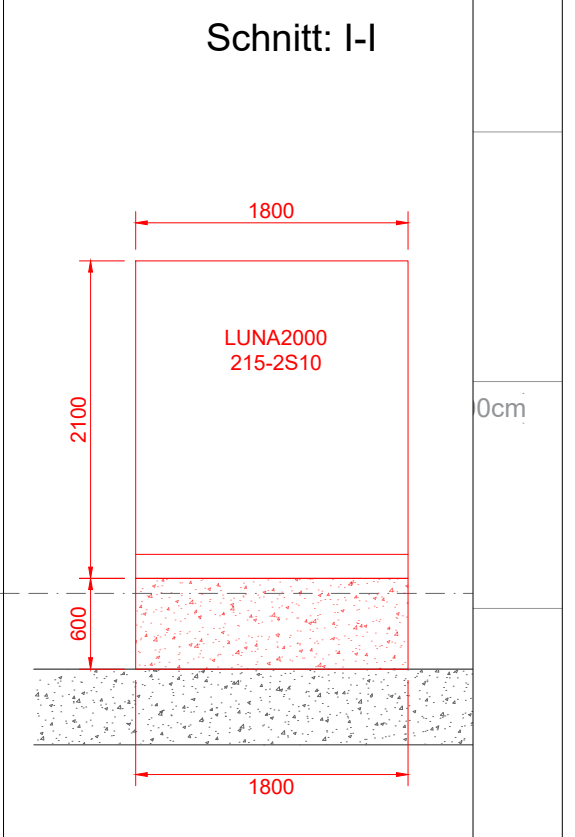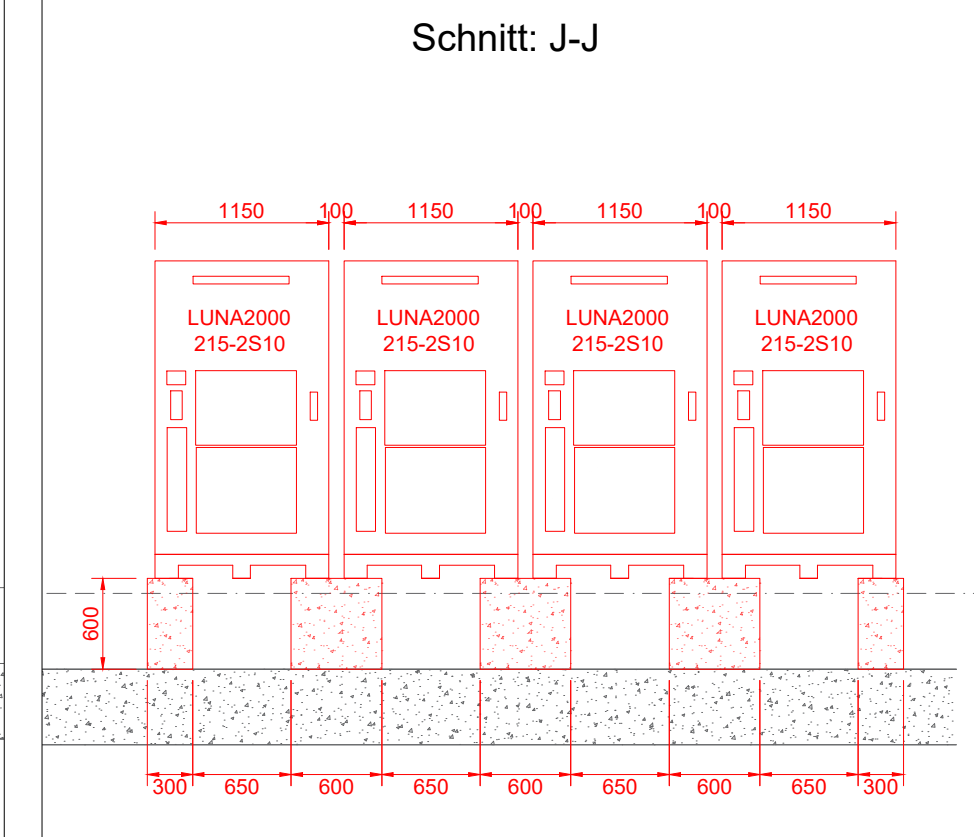



DTs: 210K-D0, Mst: 1:50

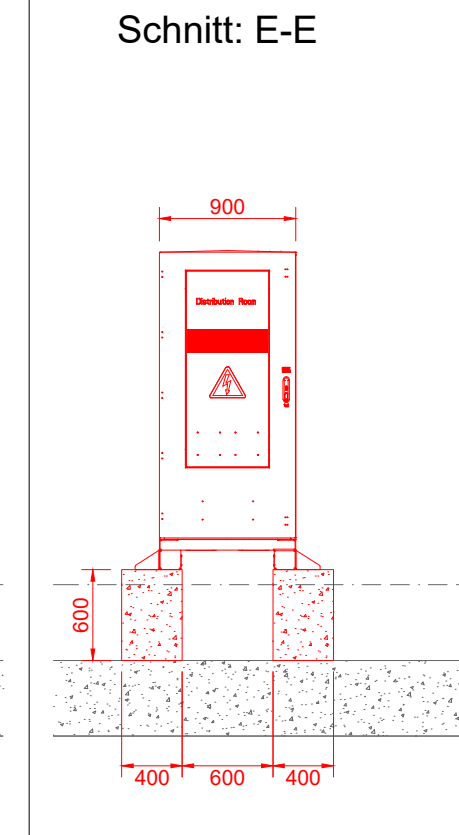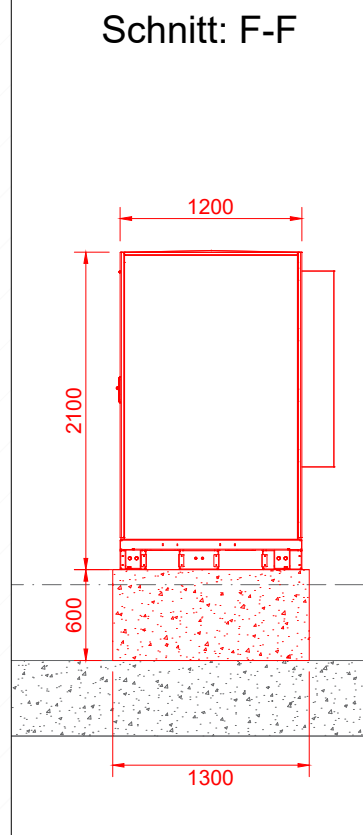

PCS: LUNA2000-313KTL-H0, Mst: 1:50

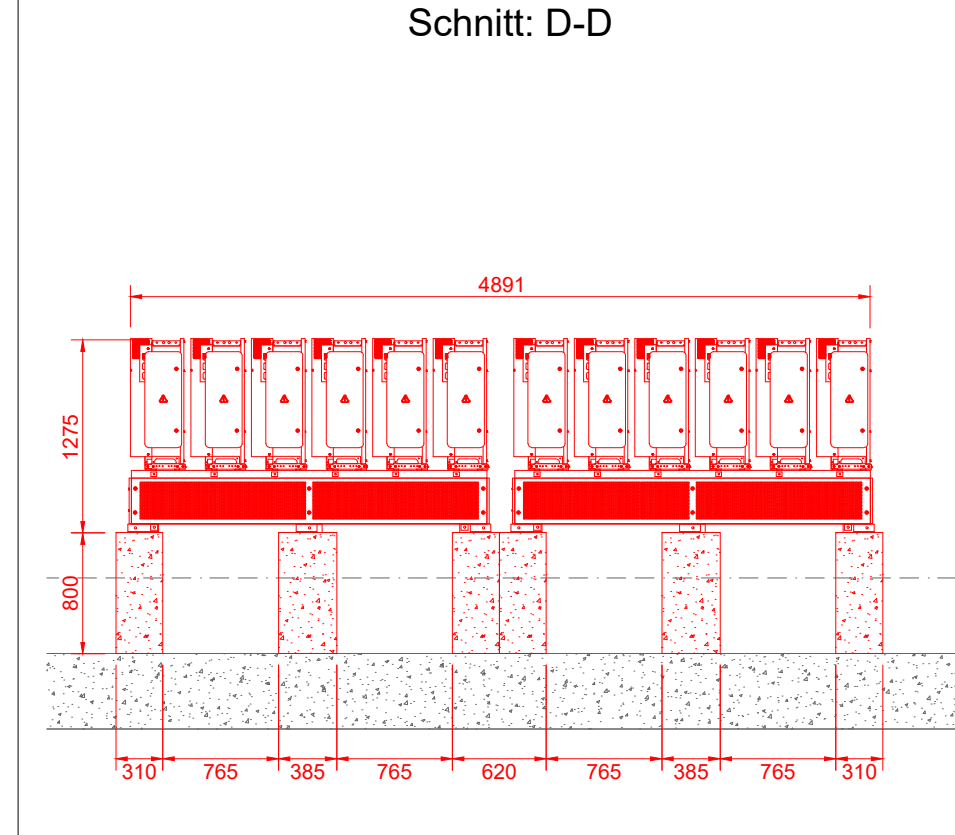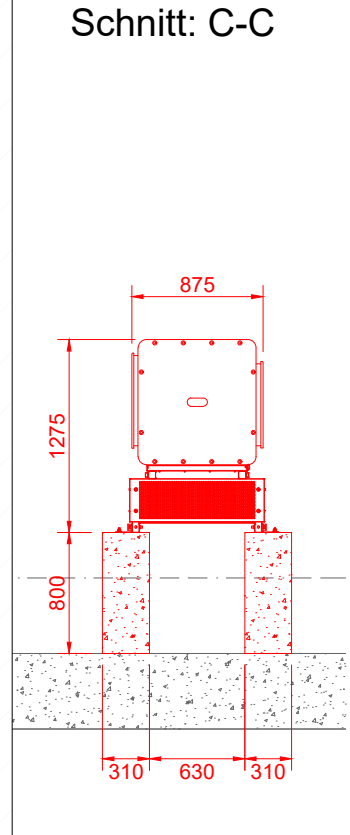


UV, Mst.:1:50

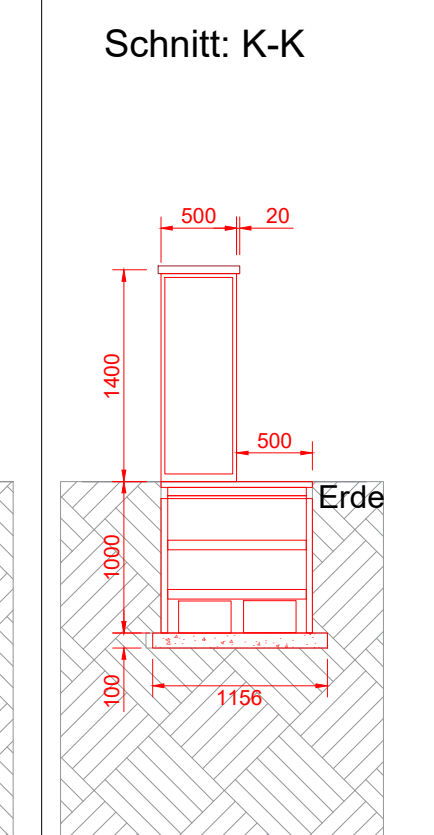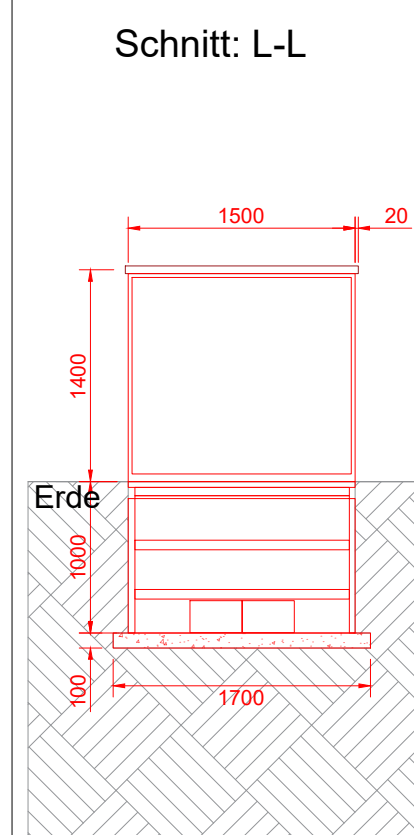

Beton-Platten mit Krone



Areal-Tor


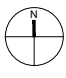
4m Abstand von der Strasse

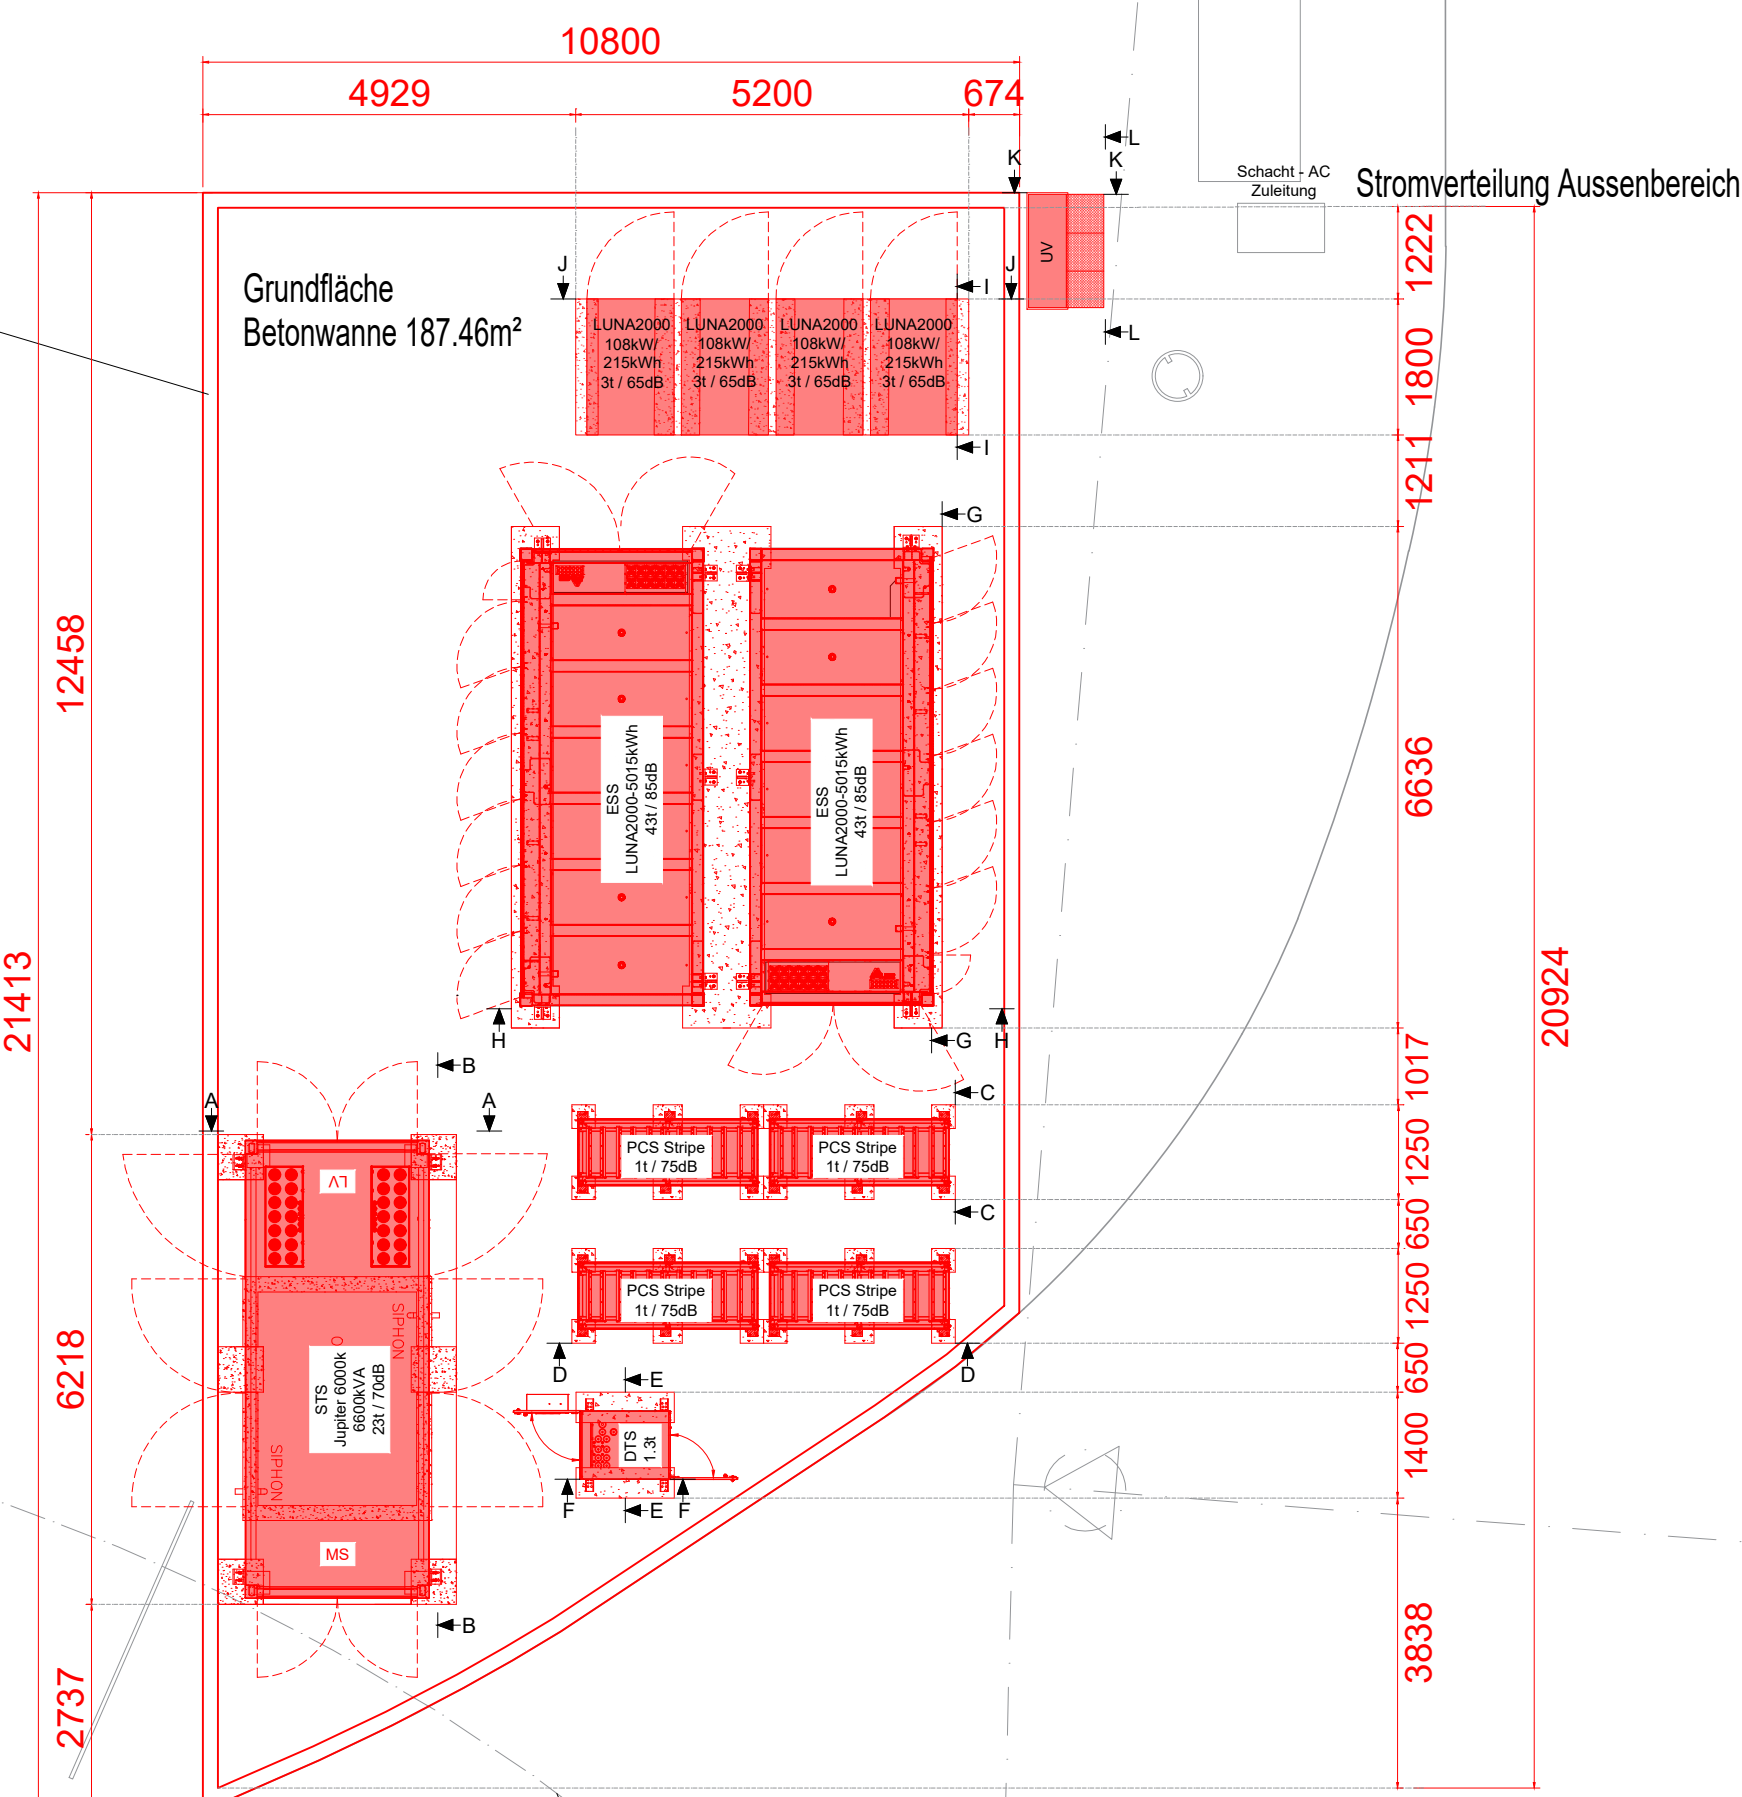

Stromverteilung Aussenbereich

Einfügapunkt Wasserleitung

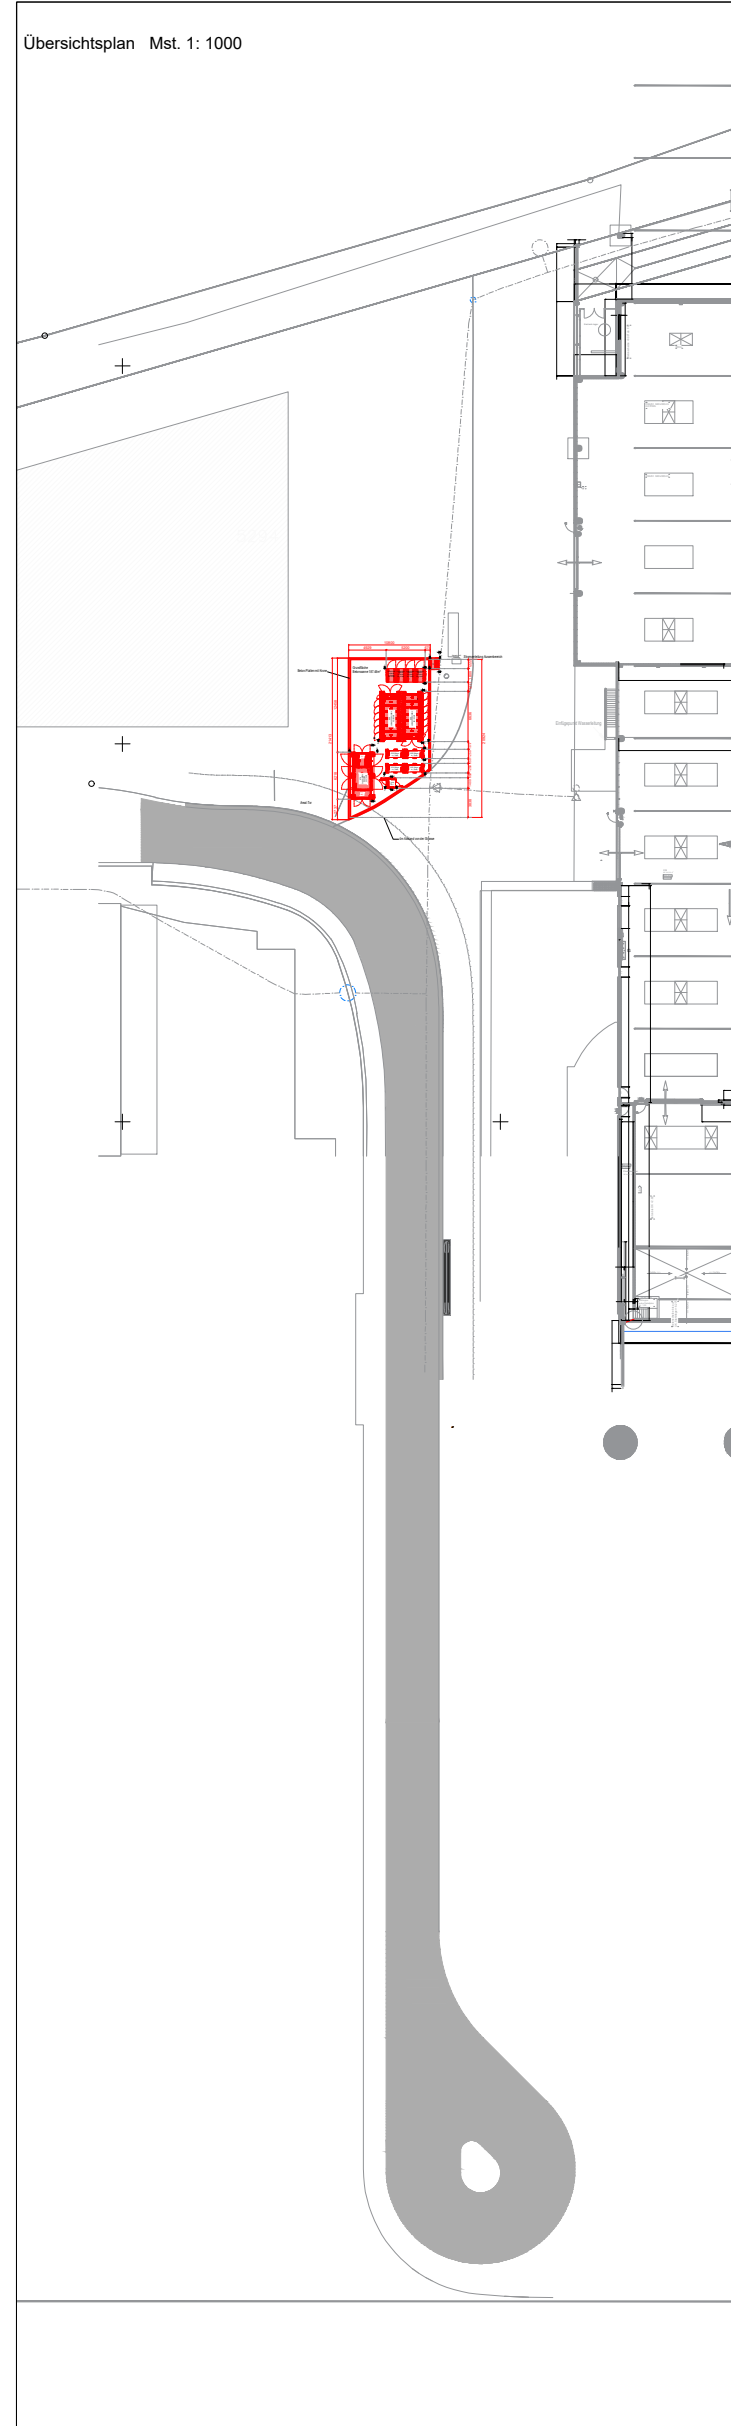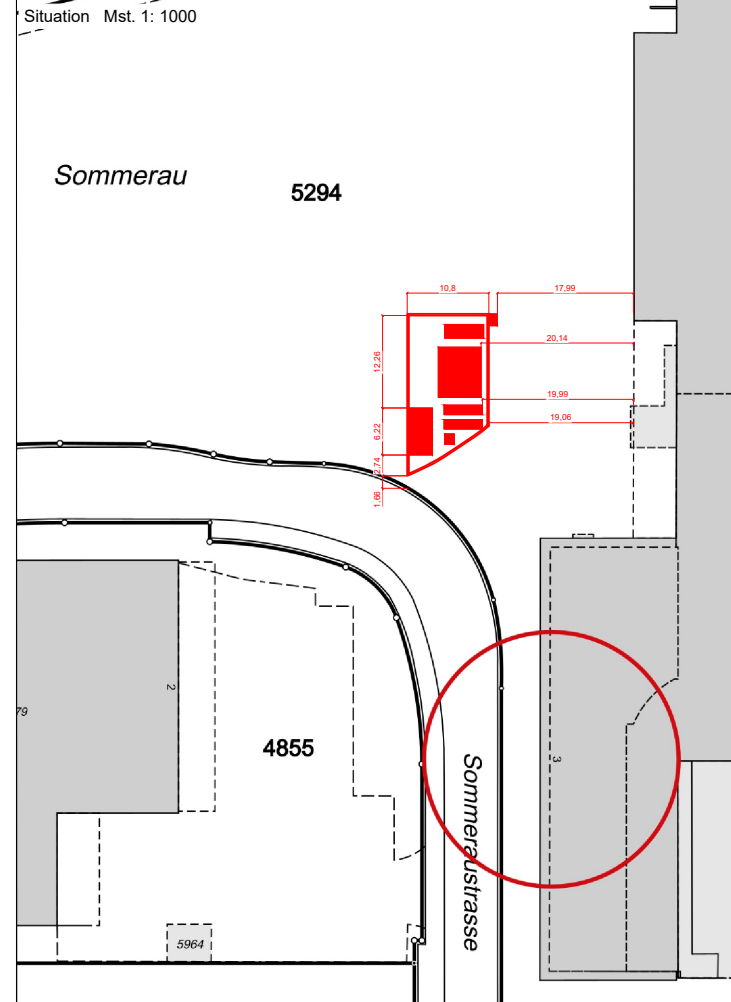

<b>Kunde:</b> Aeppli Invest AG Sommeraustrasse 3 9200 Gossau		 <b>Helion</b>  Helion Energy AG Niedermattstrasse 1 CH-4528 Zuchwil
<b>Projektadresse:</b> Sommeraustrasse 3 9200 Gossau		
<b>Projekt:</b> Aeppli Metallbau AG <b>Projektnummer:</b> A.82413.00712452 <b>Plantitel:</b> Apparateplan		
<b>Legende:</b> <div><div><div></div> Bestehend</div><div><div></div> Neu</div><div><div></div> Abbruch</div></div> <div></div>		
Rev. Datum	Anmerkung	gez.
00 09.03.2026	Plan erstellt	mar
<b>Gewerk:</b> E-Mob & BESS		<b>Massstab:</b> 1:100
<b>Erst.Datum:</b> 09.03.2026		<b>Format:</b> A1