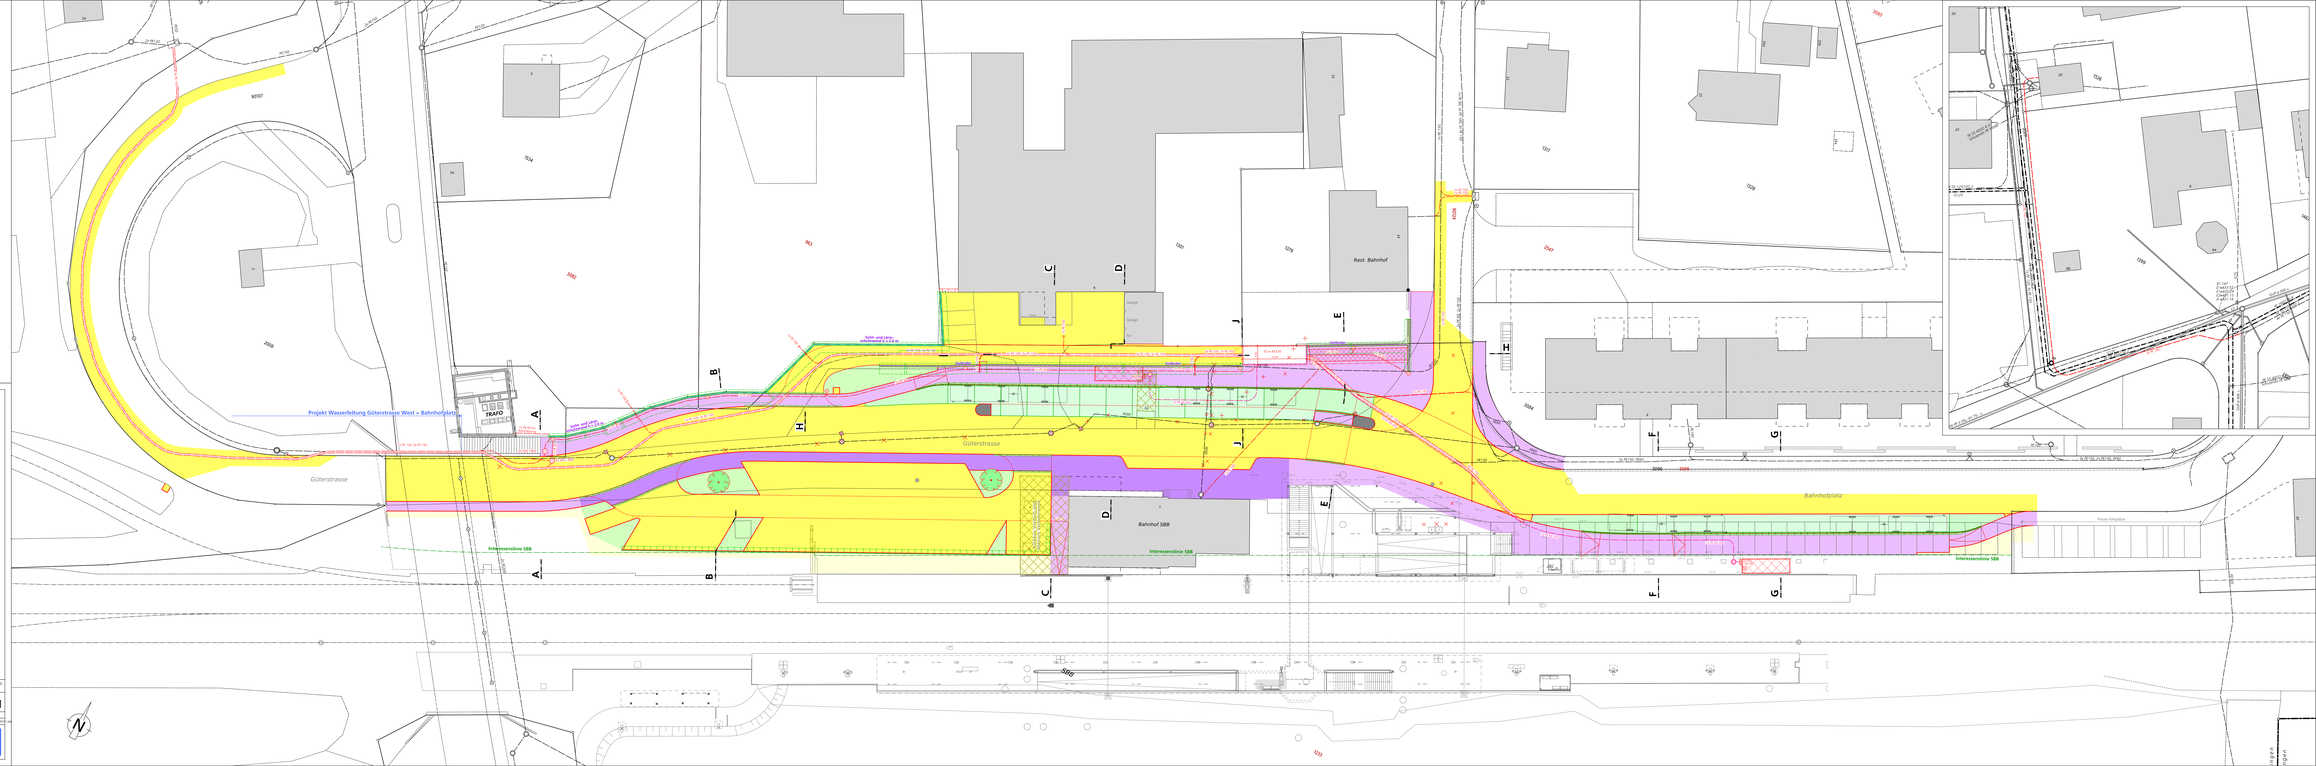
Projekt Wasserleitung Güterstrasse West + Bahnhofplatz
TRAFO
Güterstrasse
Bahnhofplatz
Bahnhof SBB
Rest. Bahnhof
Interessenlinie SBB
Private Parkplätze
Garage
Garage
Garage