


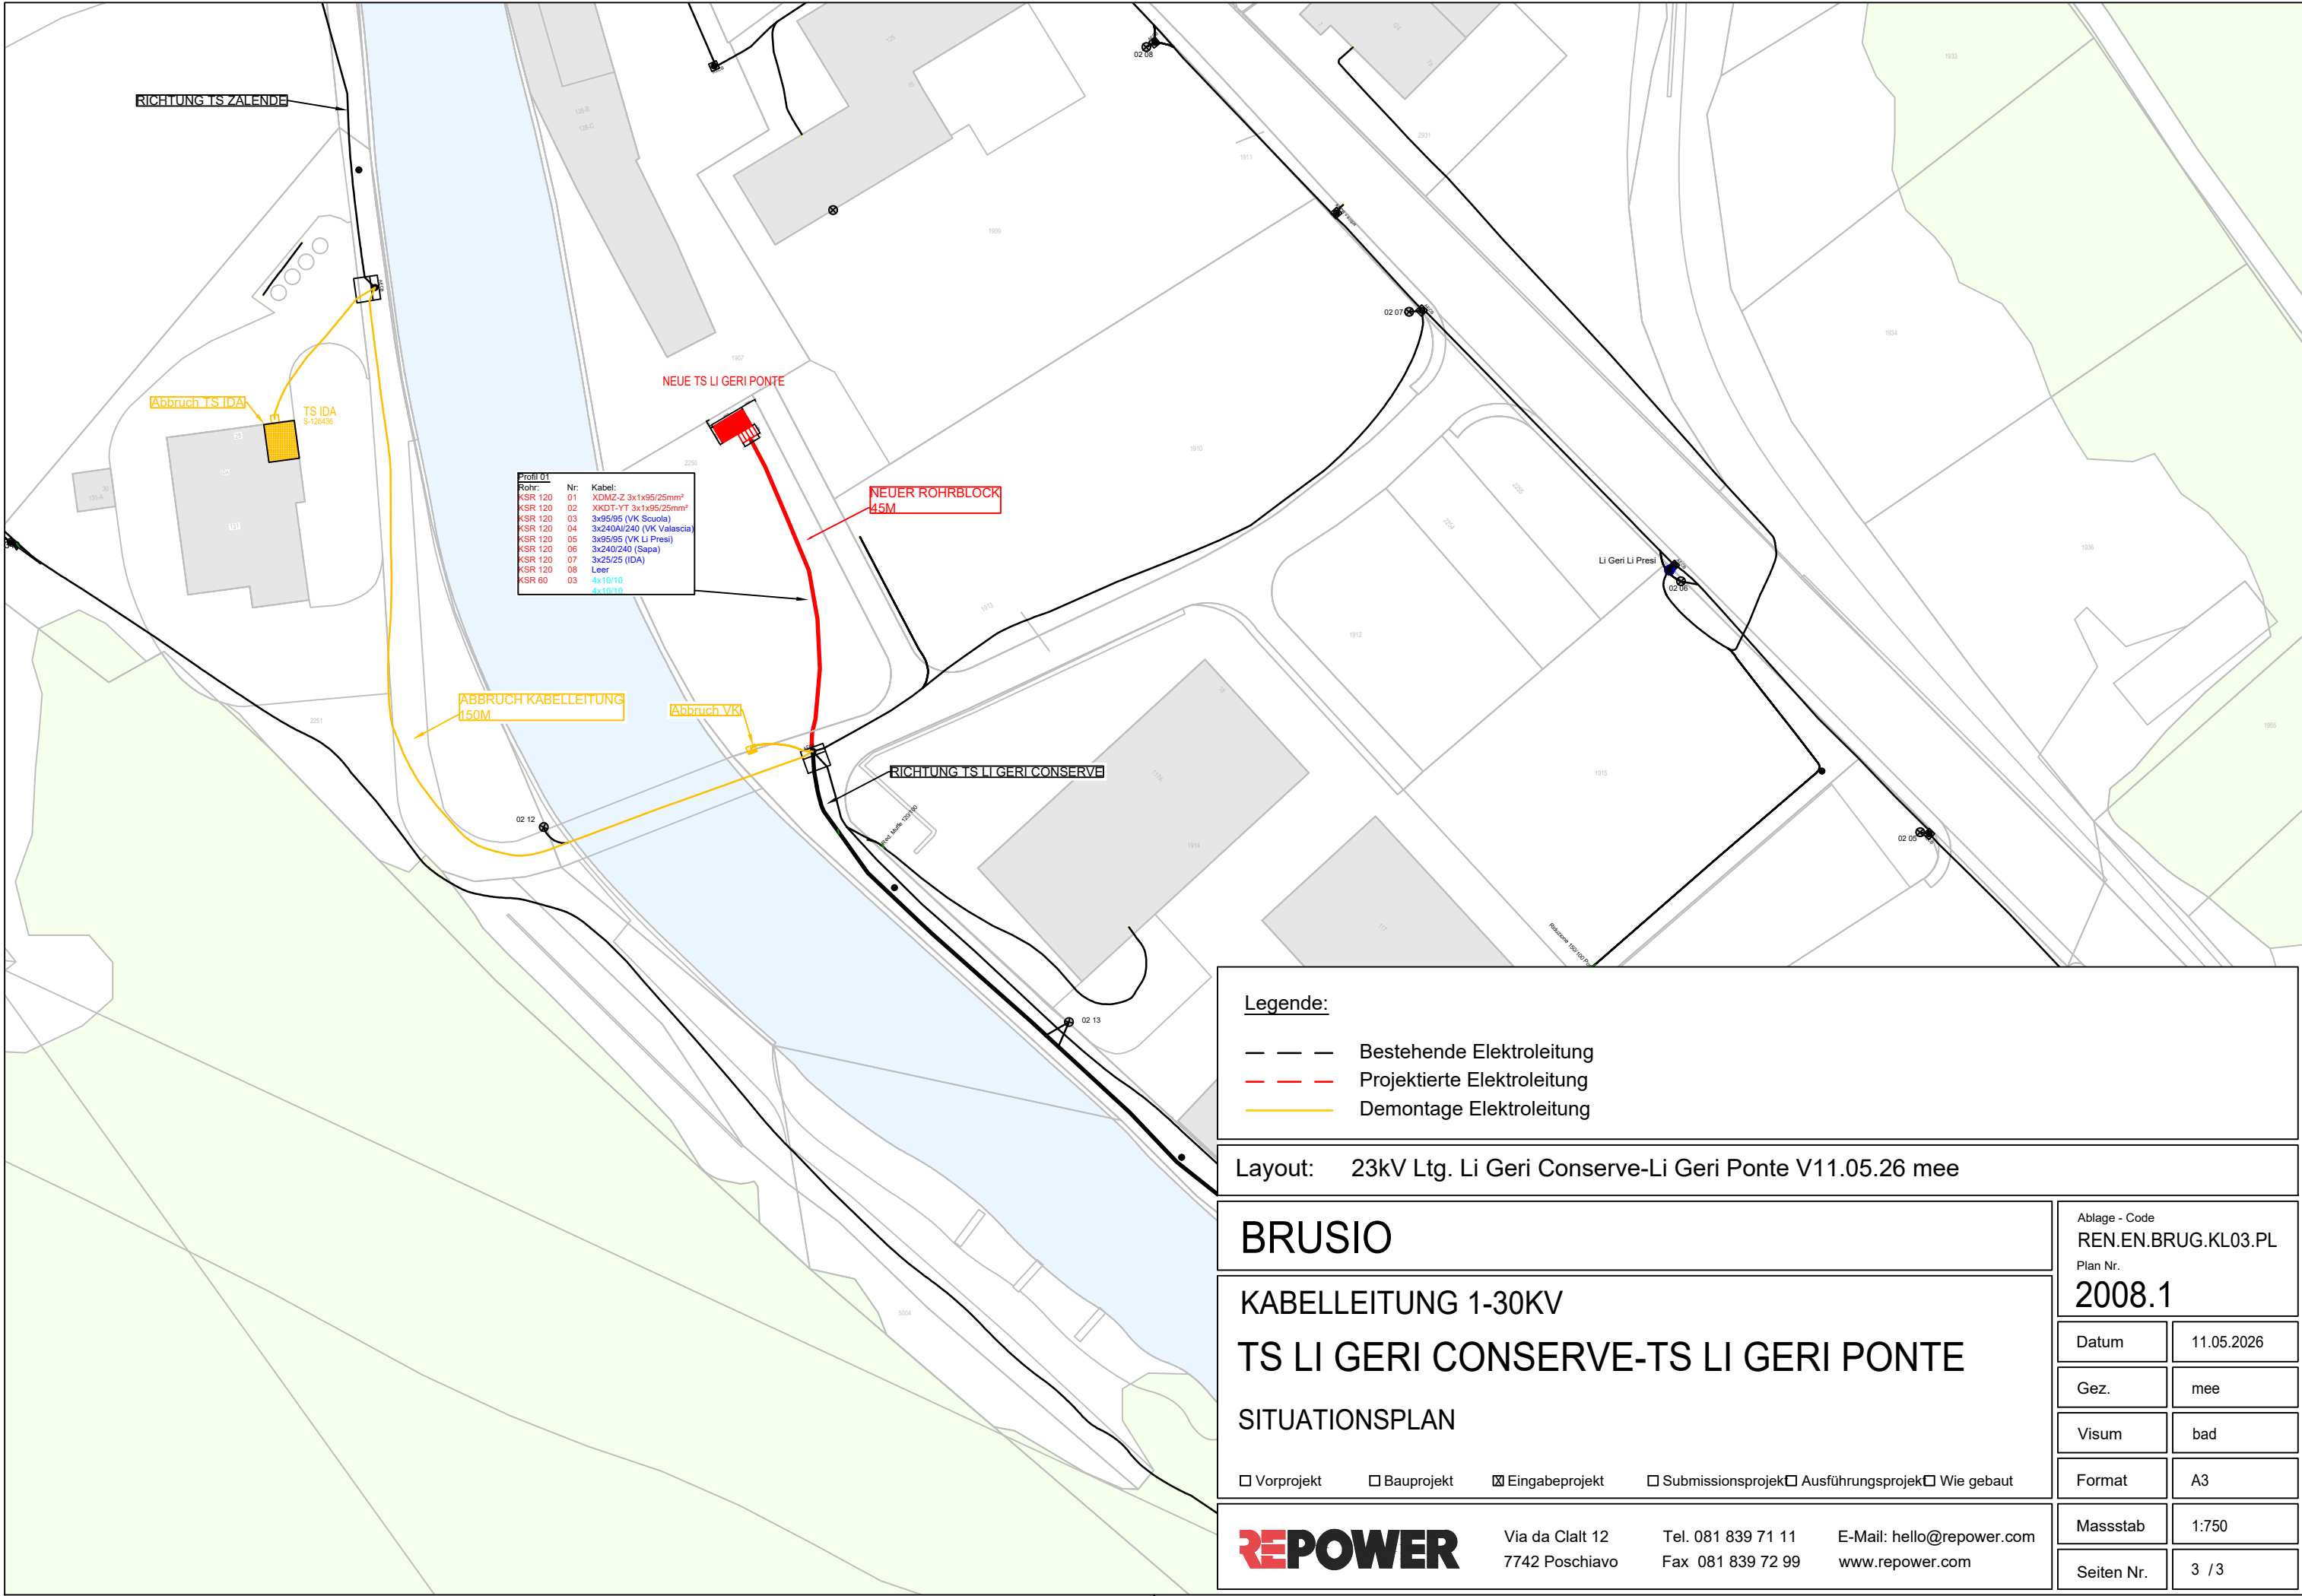

Profil 01		
Rohr	Nr.	Kabel
KSR 120	01	XDMZ-Z 3x1x95/25mm²
KSR 120	02	XXDT-YT 3x1x95/25mm²
KSR 120	03	3x95/95 (VK Scuola)
KSR 120	04	3x240AU/240 (VK Valascia)
KSR 120	05	3x95/95 (VK Li Presi)
KSR 120	06	3x240/240 (Sapa)
KSR 120	07	3x25/25 (IDA)
KSR 120	08	Leer
KSR 60	03	4x10/10 4x10/10

Legende:

- Bestehende Elektroleitung
- Projektierte Elektroleitung
- Demontage Elektroleitung

Layout: 23kV Ltg. Li Geri Conserve-Li Geri Ponte V11.05.26 mee

BRUSIO

KABELLEITUNG 1-30KV
TS LI GERI CONSERVE-TS LI GERI PONTE
SITUATIONSPLAN

☐ Vorprojekt ☐ Bauprojekt ☒ Eingabeprojekt ☐ Submissionsprojekt ☐ Ausführungsprojekt ☐ Wie gebaut

REPOWER

Via da Clait 12
7742 Poschiavo

Tel. 081 839 71 11
Fax 081 839 72 99

E-Mail: hello@repower.com
www.repower.com

Ablage - Code
REN.EN.BRUG.KL03.PL
Plan Nr.

2008.1

Datum 11.05.2026

Gez. mee

Visum bad

Format A3

Massstab 1:750

Seiten Nr. 3 / 3