


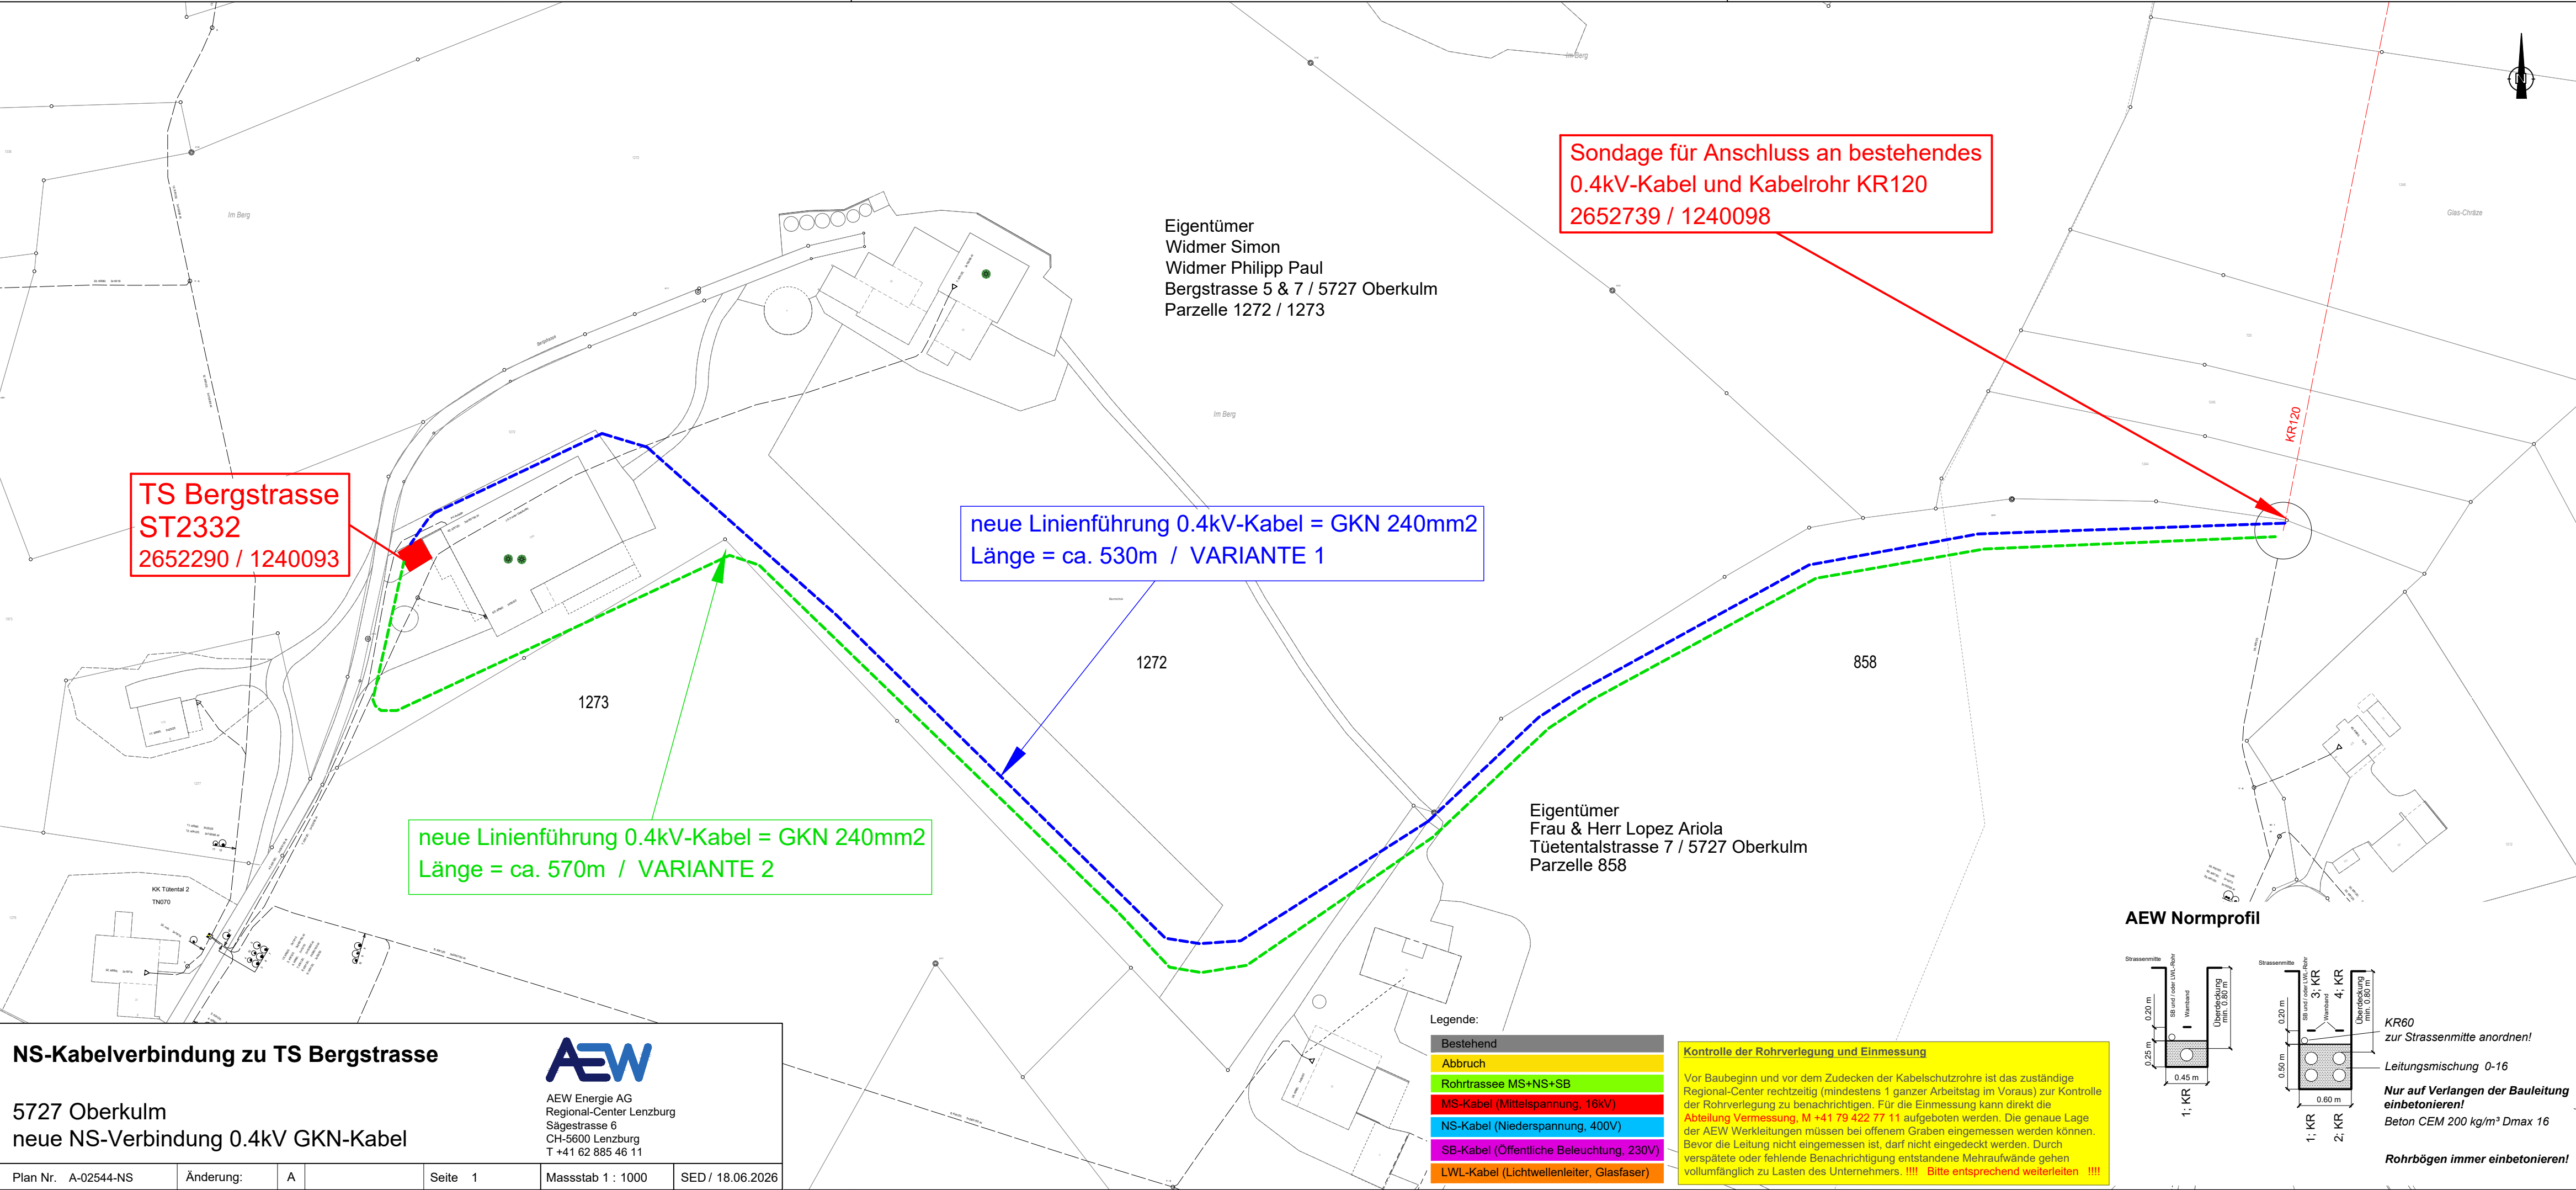

Sondage für Anschluss an bestehendes
0.4kV-Kabel und Kabelrohr KR120
2652739 / 1240098

TS Bergstrasse
ST2332
2652290 / 1240093

neue Linienführung 0.4kV-Kabel = GKN 240mm2
Länge = ca. 530m / VARIANTE 1

neue Linienführung 0.4kV-Kabel = GKN 240mm2
Länge = ca. 570m / VARIANTE 2

Eigentümer
Frau & Herr Lopez Ariola
Tüetentalstrasse 7 / 5727 Oberkulm
Parzelle 858


Eigentümer
Widmer Simon
Widmer Philipp Paul
Bergstrasse 5 & 7 / 5727 Oberkulm
Parzelle 1272 / 1273

Legende:

- Bestehend
- Abbruch
- Rohrtrasse MS+NS+SB
- MS-Kabel (Mittelspannung, 16kV)
- NS-Kabel (Niederspannung, 400V)
- SB-Kabel (Öffentliche Beleuchtung, 230V)
- LWL-Kabel (Lichtwellenleiter, Glasfaser)

Kontrolle der Rohrverlegung und Einmessung
Vor Baubeginn und vor dem Zudecken der Kabelschutzrohre ist das zuständige Regional-Center rechtzeitig (mindestens 1 ganzer Arbeitstag im Voraus) zur Kontrolle der Rohrverlegung zu benachrichtigen. Für die Einmessung kann direkt die **Abteilung Vermessung, M +41 79 422 77 11** aufgeboden werden. Die genaue Lage der AEW Werkleitungen müssen bei offenem Graben eingemessen werden können. Bevor die Leitung nicht eingemessen ist, darf nicht eingedeckt werden. Durch verspätete oder fehlende Benachrichtigung entstandene Mehraufwände gehen vollumfänglich zu Lasten des Unternehmers. **!!!! Bitte entsprechend weiterleiten !!!!!**

AEW Normprofil

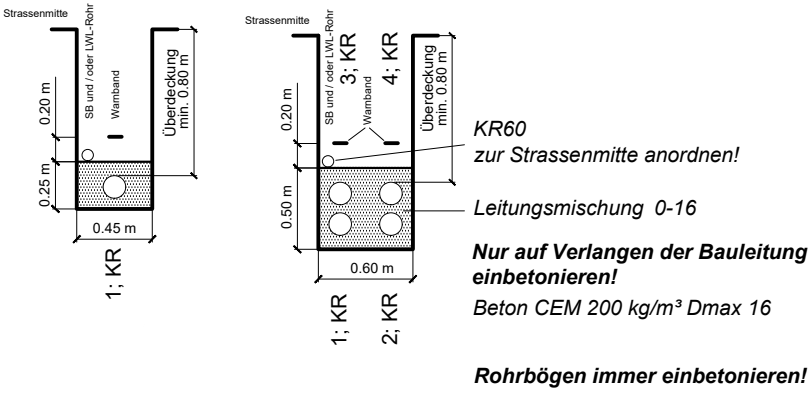

NS-Kabelverbindung zu TS Bergstrasse

5727 Oberkulm
neue NS-Verbindung 0.4kV GKN-Kabel



AEW Energie AG
Regional-Center Lenzburg
Sägestrasse 6
CH-5600 Lenzburg
T +41 62 885 46 11