


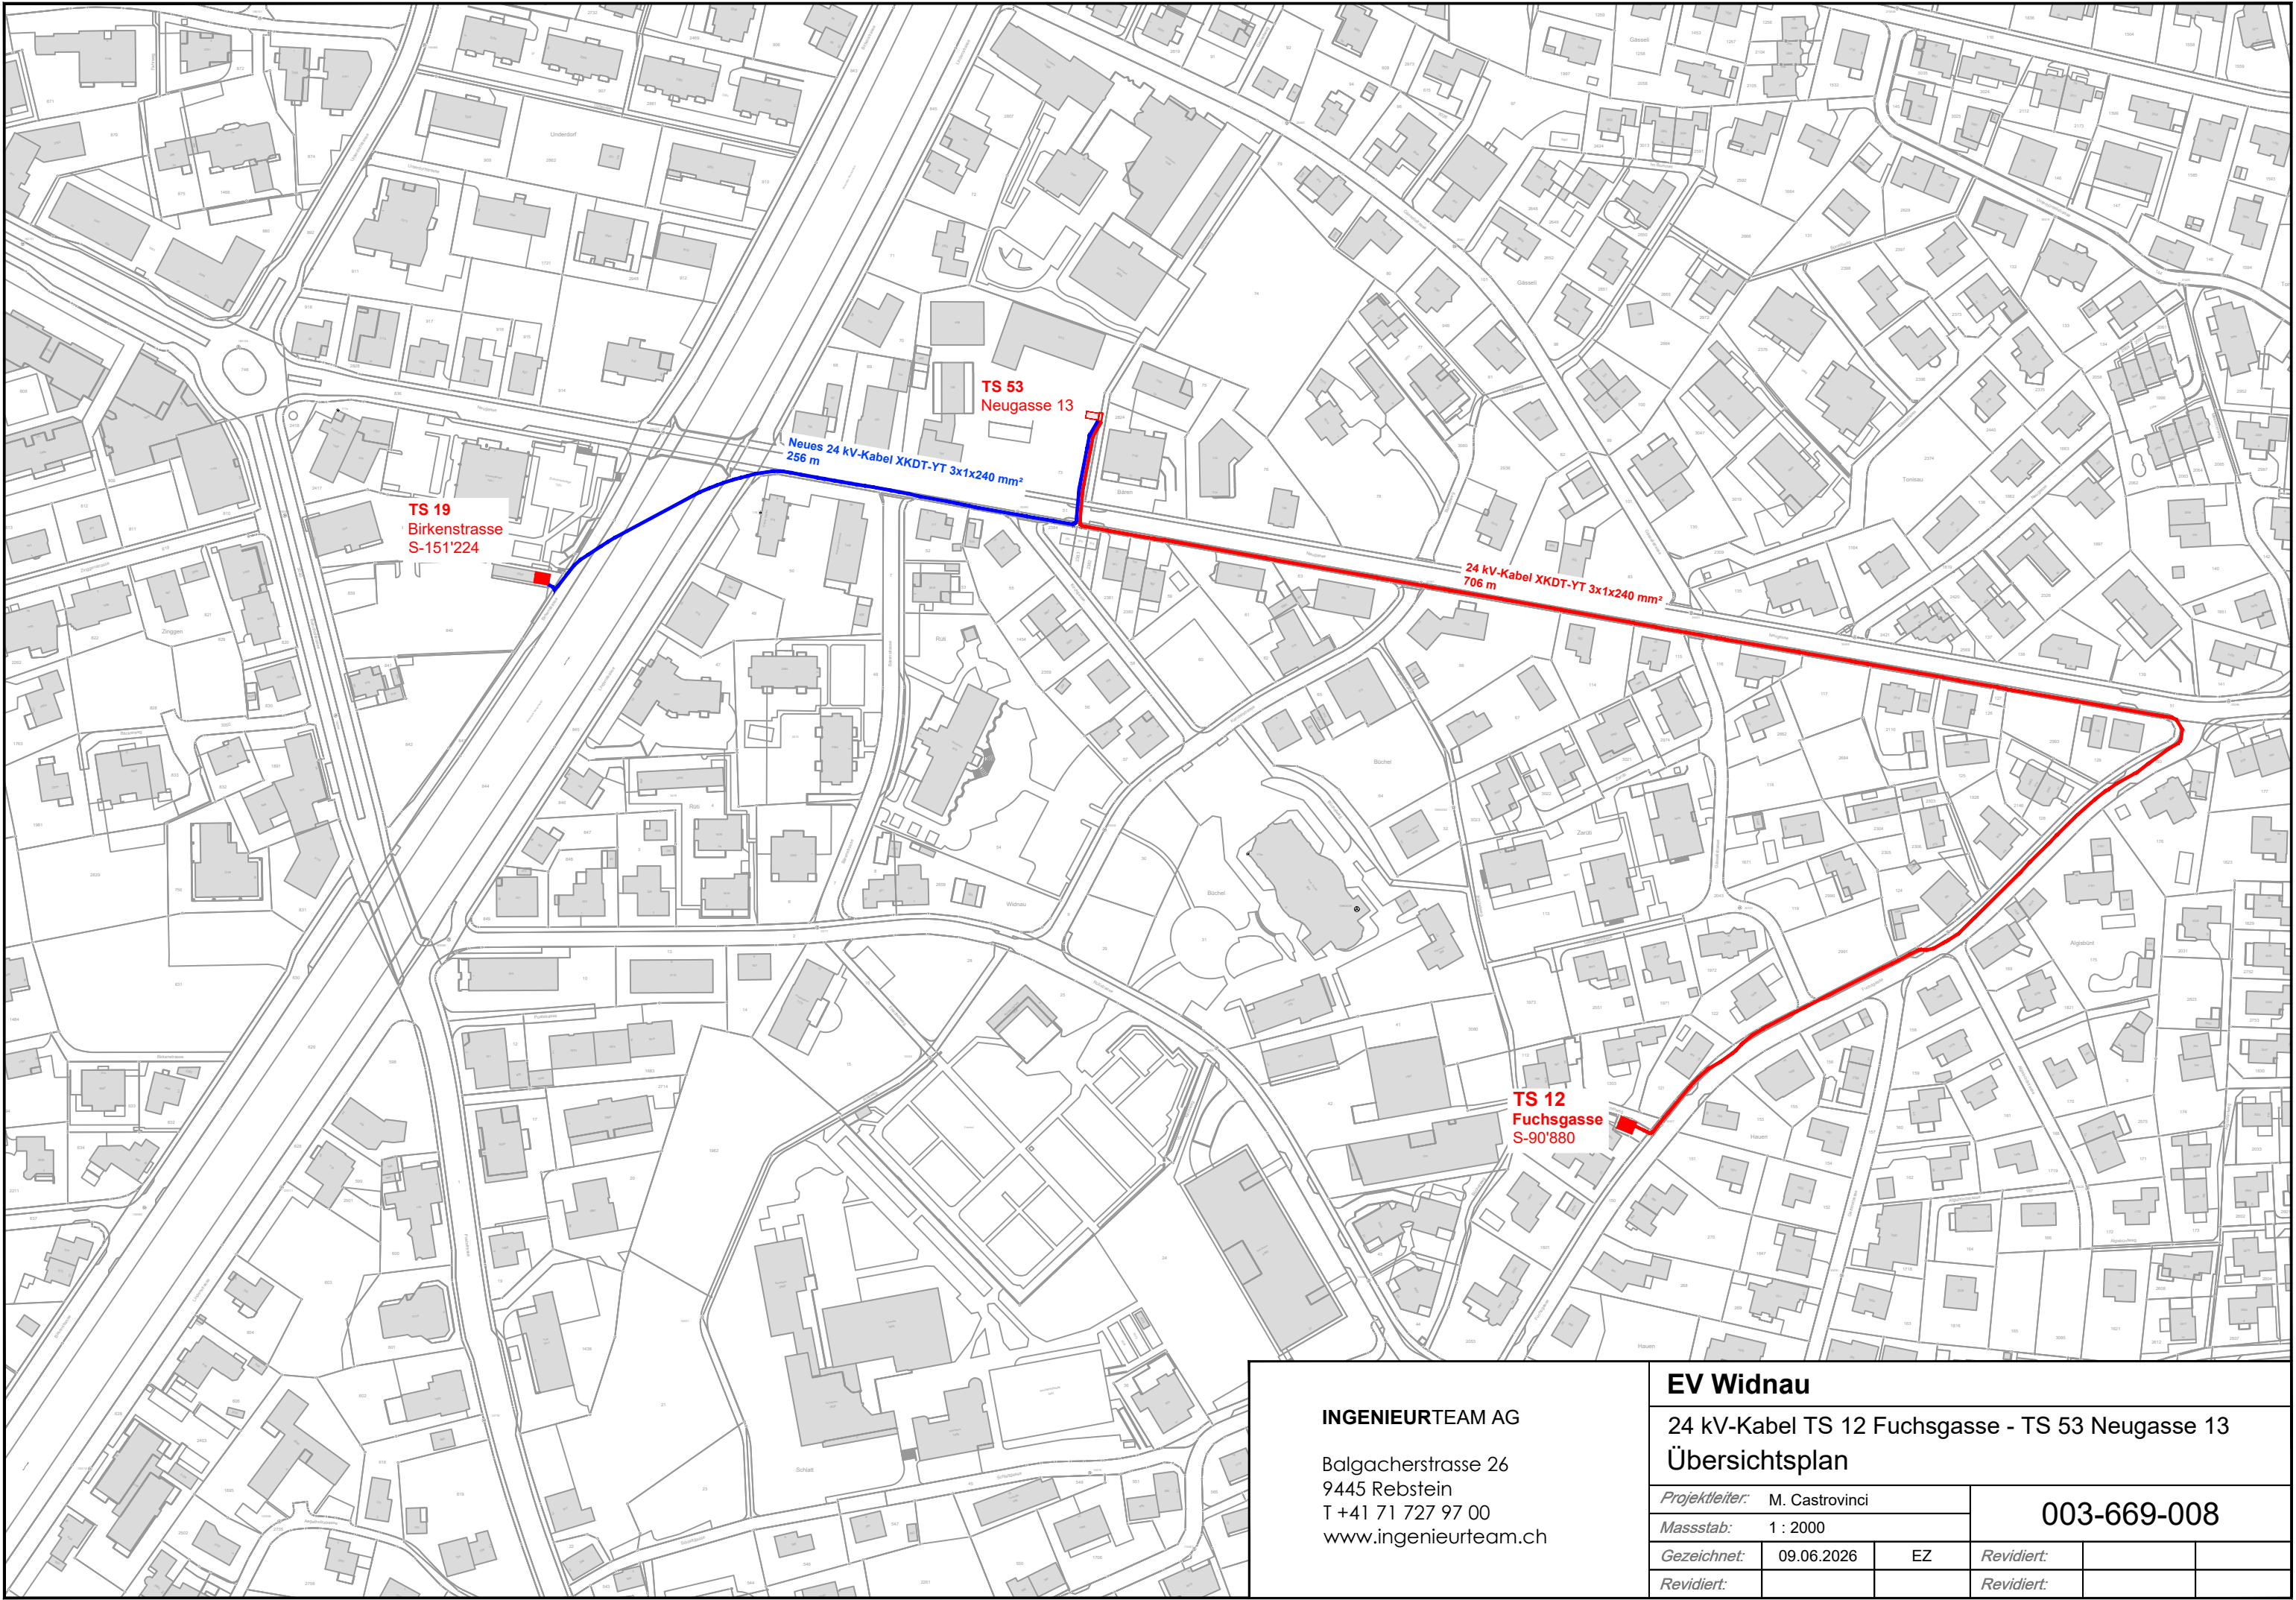

|                                                                                    |            |                |                                                                    |  |  |
|------------------------------------------------------------------------------------|------------|----------------|--------------------------------------------------------------------|--|--|
| <b>INGENIEURTEAM AG</b>                                                            |            |                | <b>EV Widnau</b>                                                   |  |  |
| Balgacherstrasse 26<br>9445 Rebstein<br>T +41 71 727 97 00<br>www.ingenieurteam.ch |            |                | 24 kV-Kabel TS 12 Fuchsgasse - TS 53 Neugasse 13<br>Übersichtsplan |  |  |
| Projektleiter:                                                                     |            | M. Castrovinci | 003-669-008                                                        |  |  |
| Massstab:                                                                          |            | 1 : 2000       |                                                                    |  |  |
| Gezeichnet:                                                                        | 09.06.2026 | EZ             | Revidiert:                                                         |  |  |
| Revidiert:                                                                         |            |                | Revidiert:                                                         |  |  |