


- Standortvarianten Neubau Transformatorenstation Urmein Coms
- 1

Variante 1
Freistehende Gebäudestation auf der Parzelle Nr. 325
Mittelpunkt: 2'750'653 / 1'173'241
- 2

Variante 2
Freistehende Gebäudestation in "Verlängerung" des bestehenden Heusilos auf der Parzelle Nr. 335
Mittelpunkt: 2'750'678 / 1'173'235
- 3

Variante 3
Gebäudestation am bestehenden Stall auf der Parzelle Nr. 335
Mittelpunkt: 2'750'669 / 1'173'234

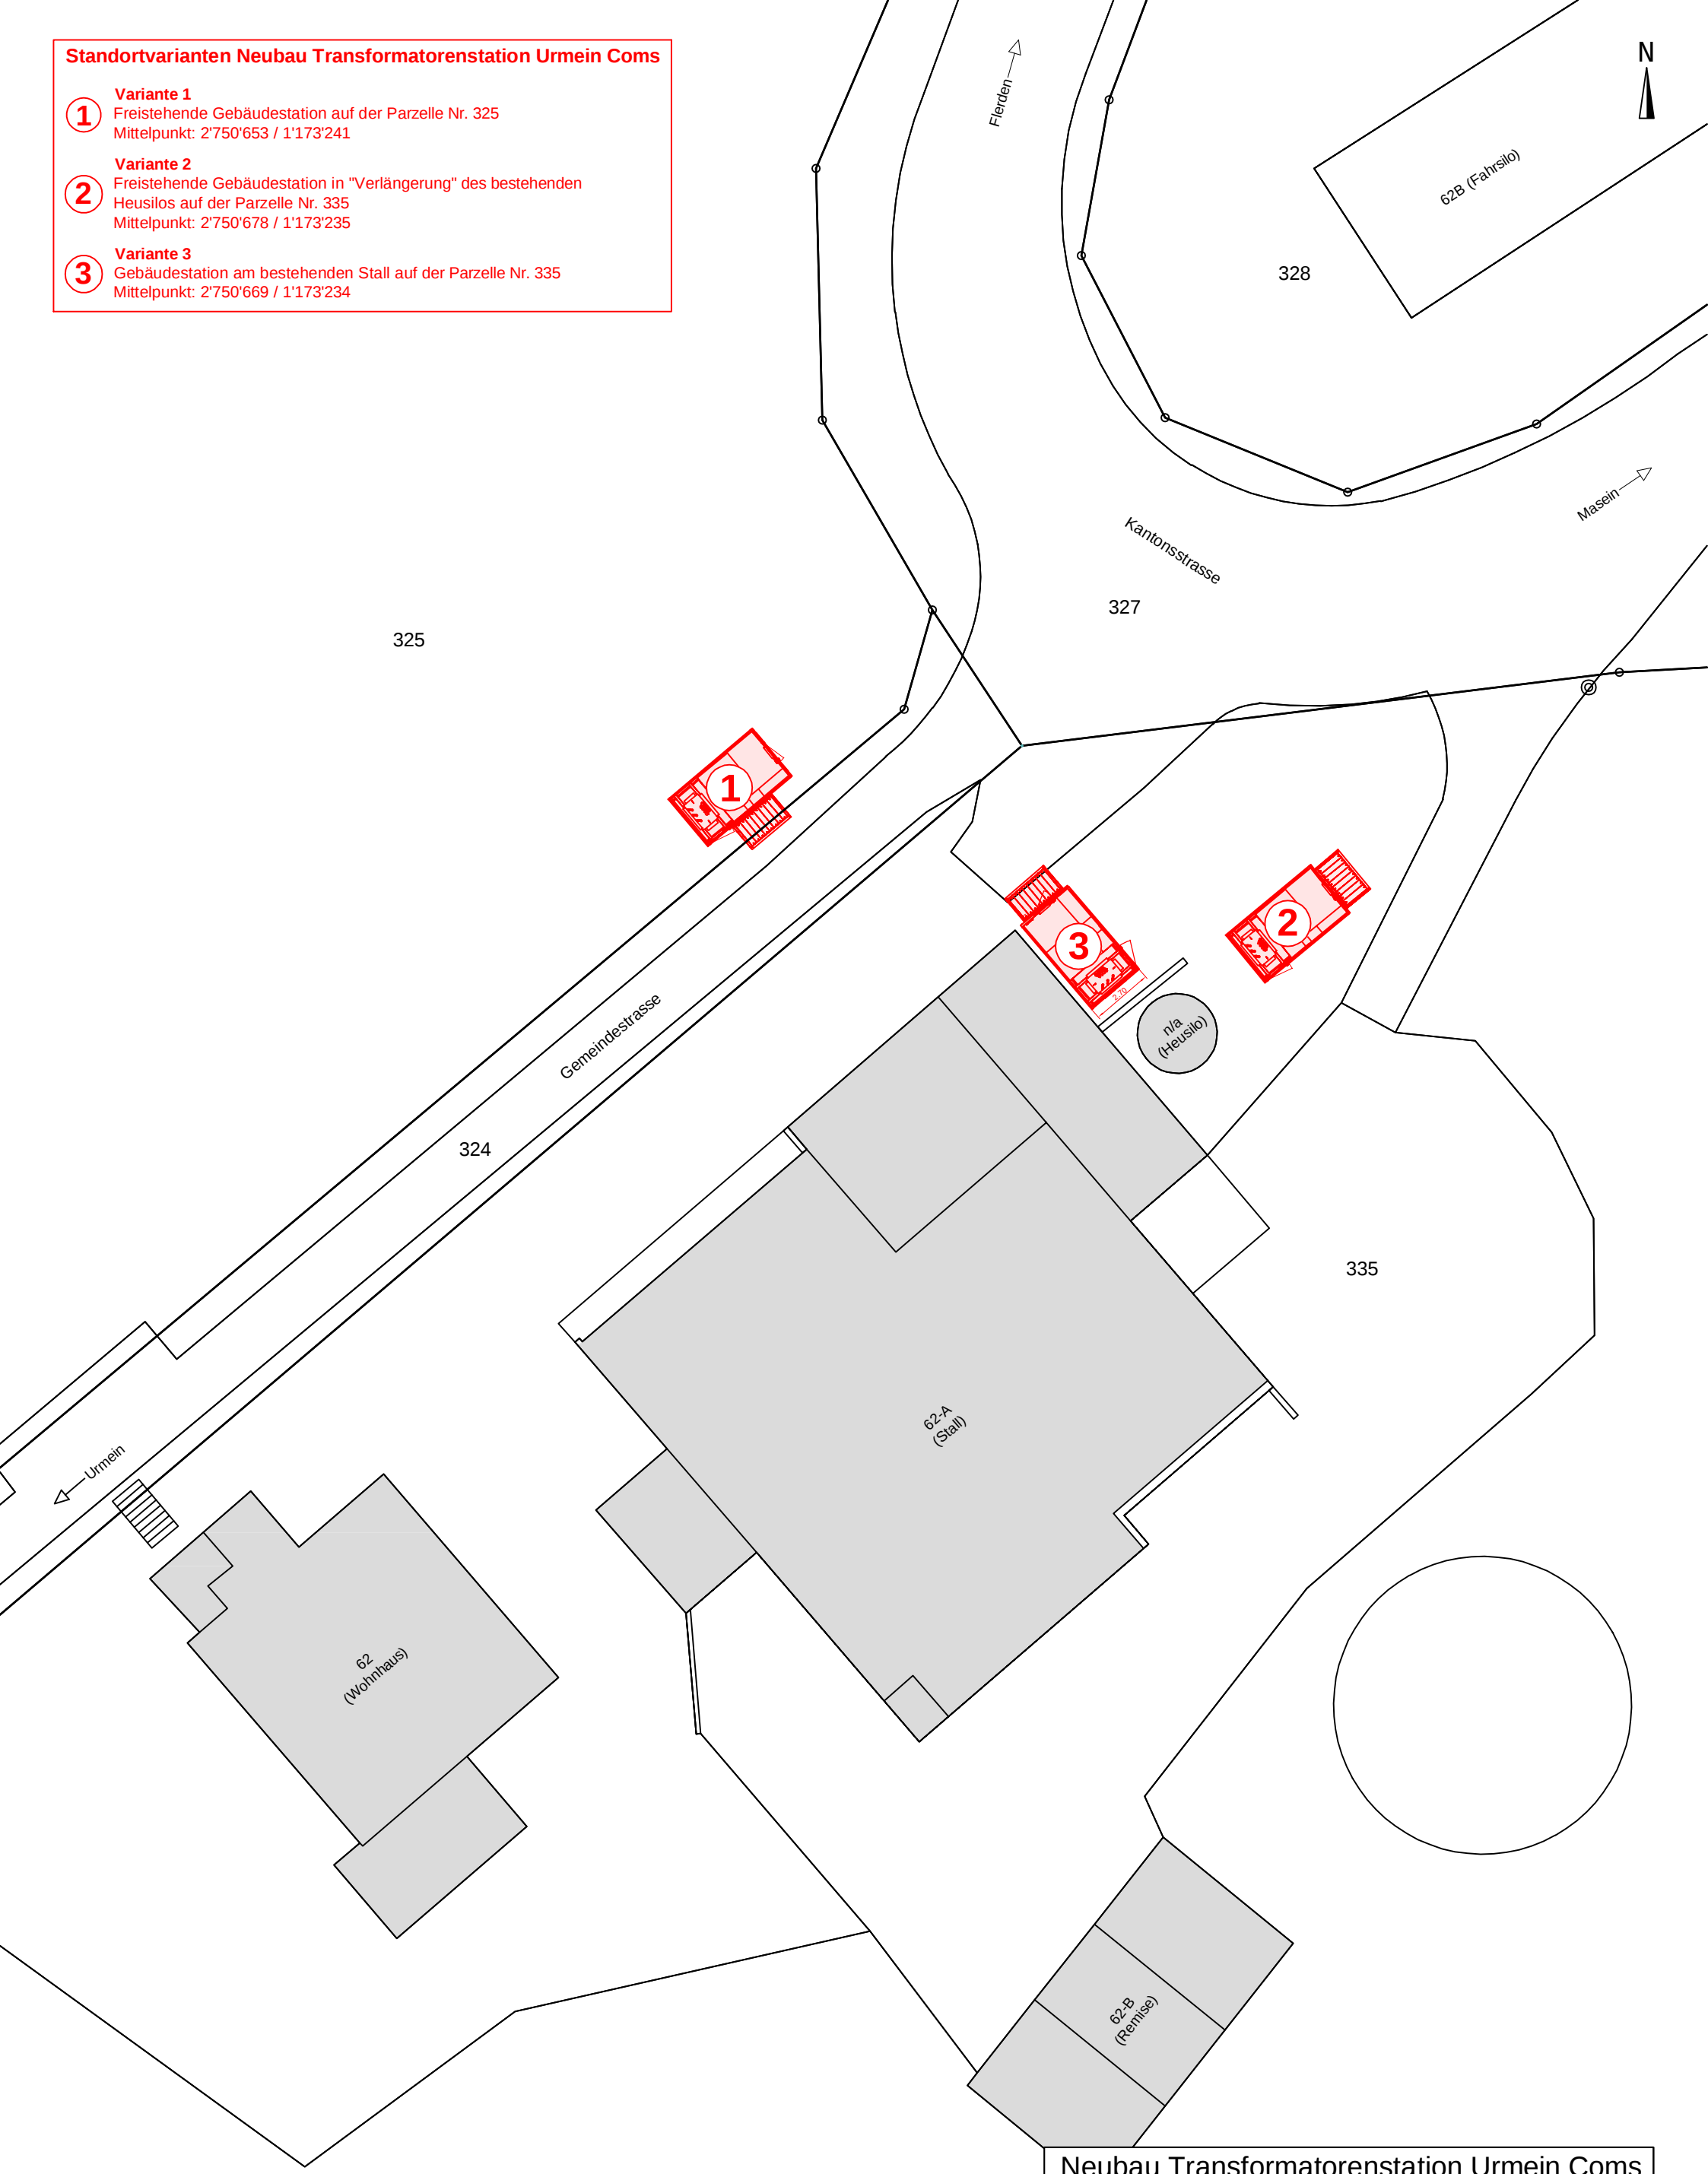

Neubau Transformatorenstation Urmein Coms
Standortvarianten
Situation 1:250



Gezeichnet	28.04.2026 / cata
Geändert	
Massstab	1:250
Format	A3