



Etape 1

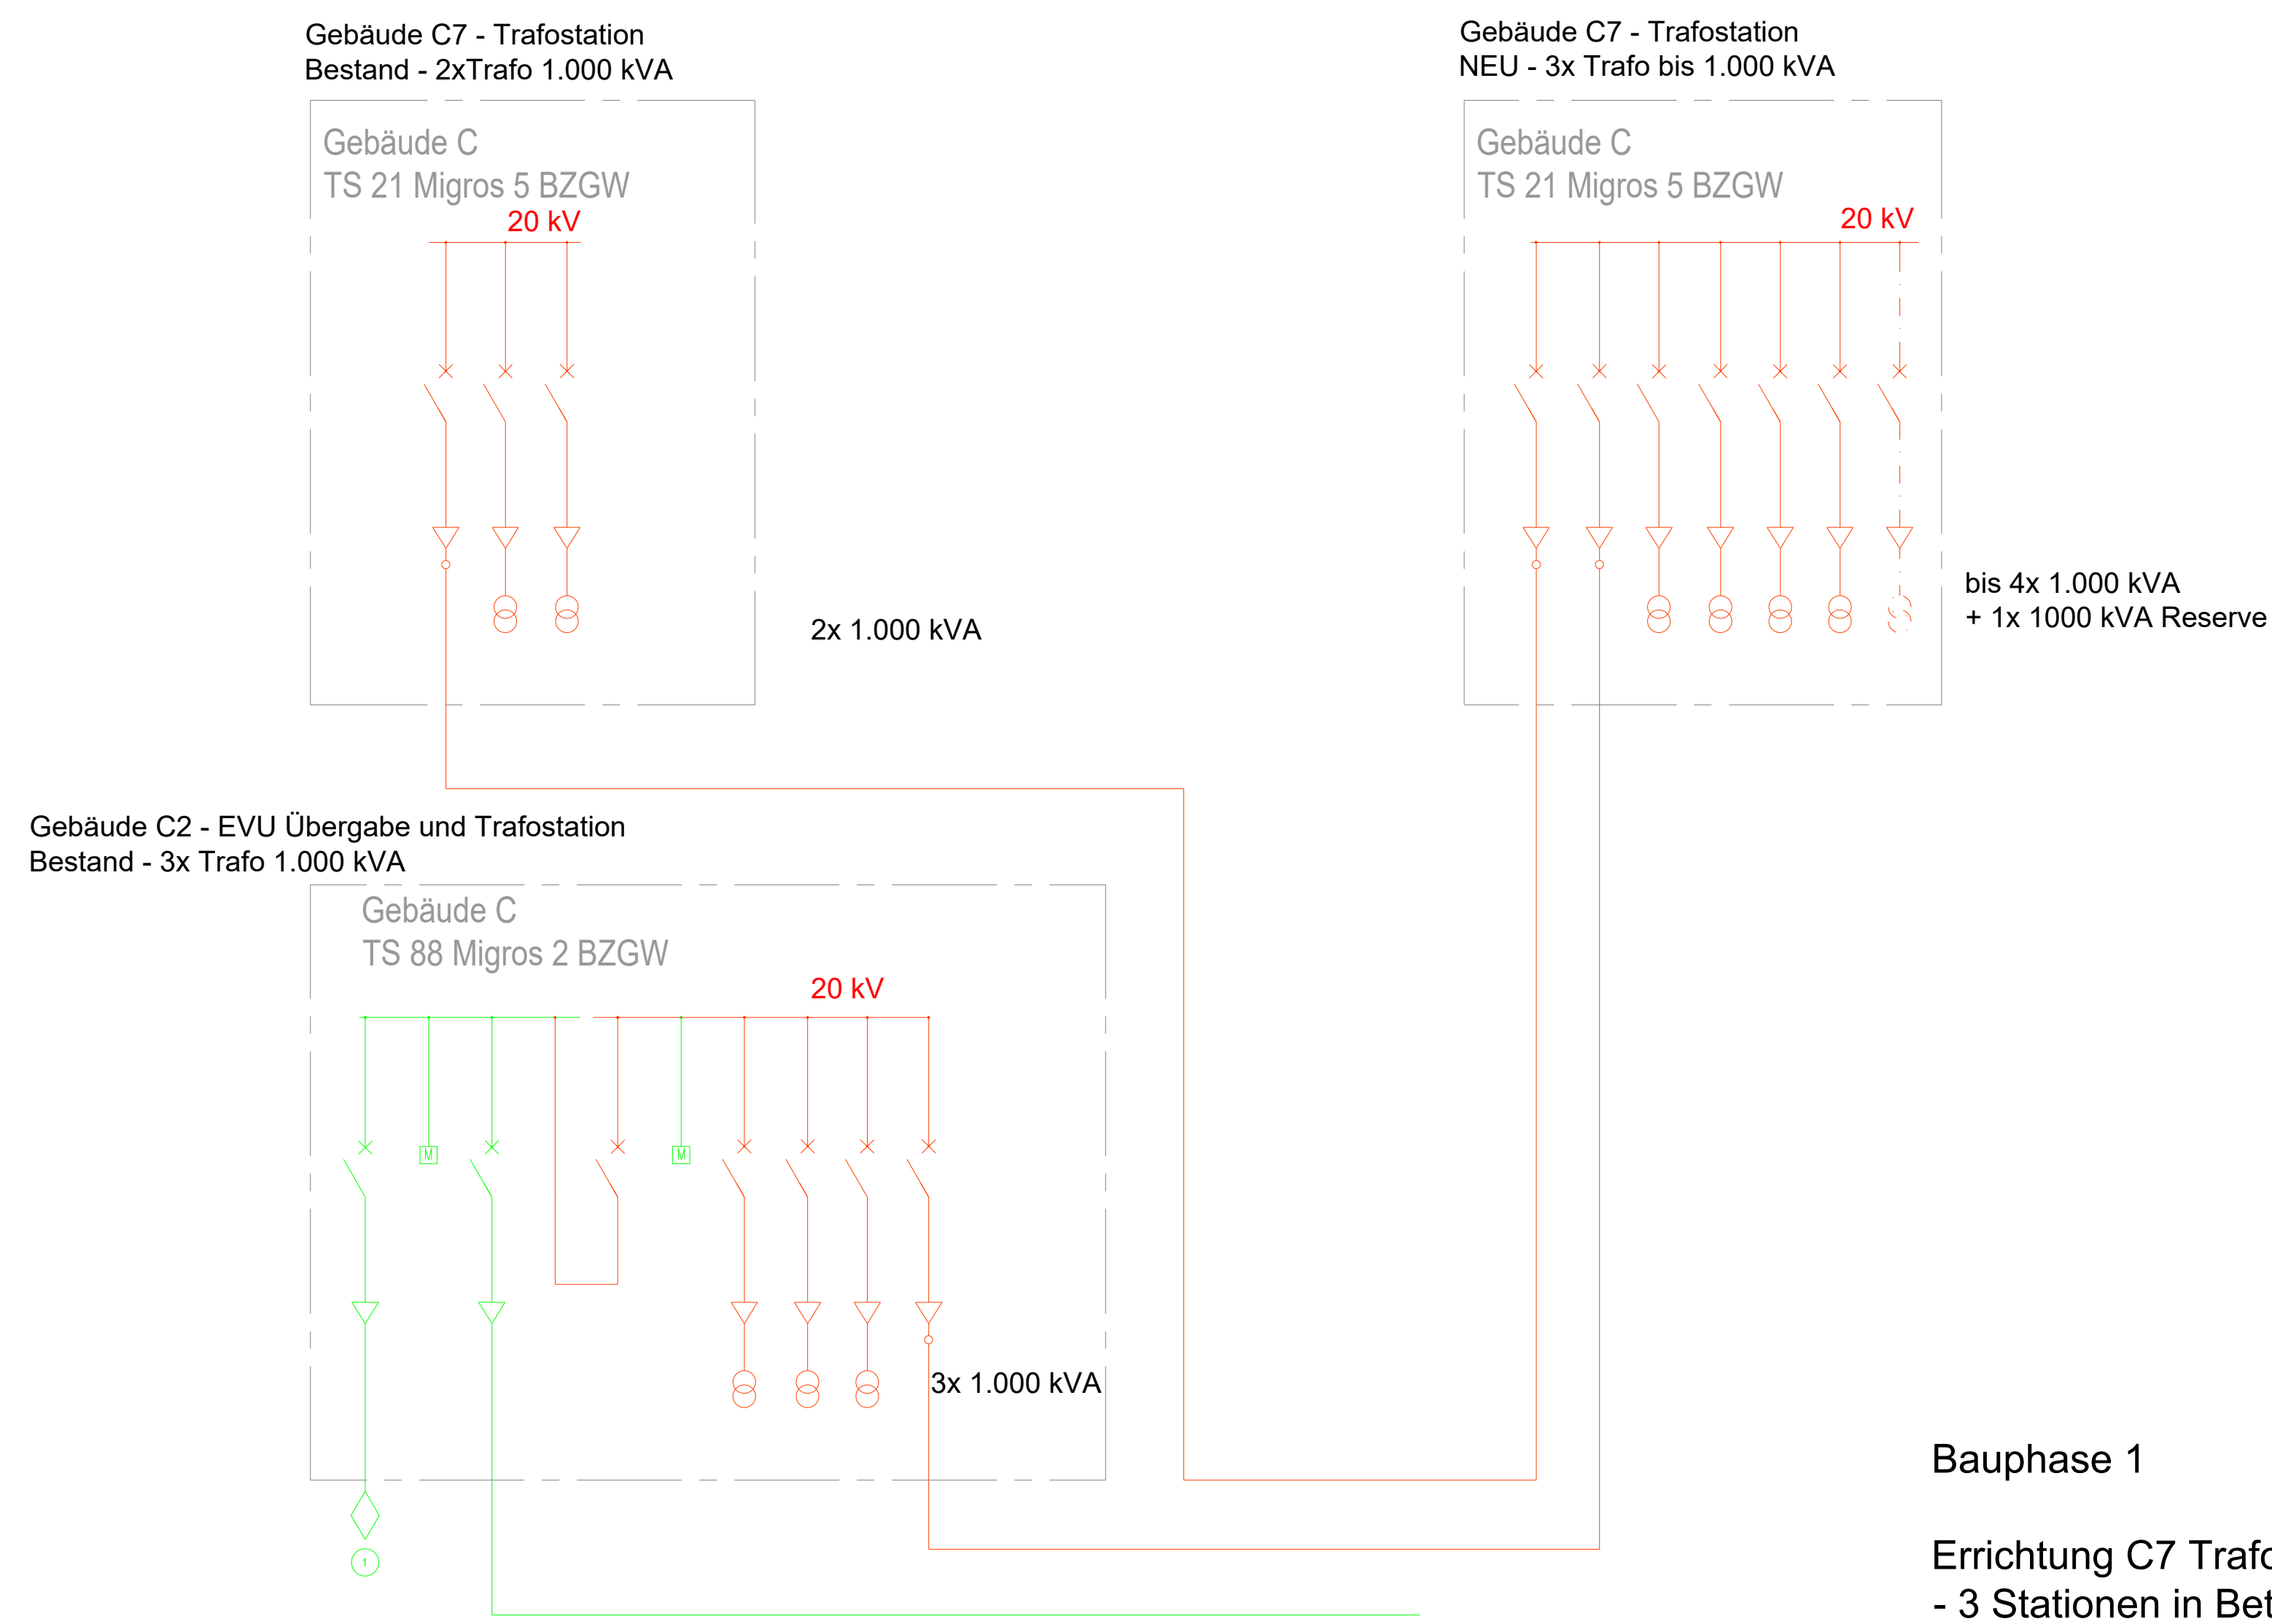


Bestand

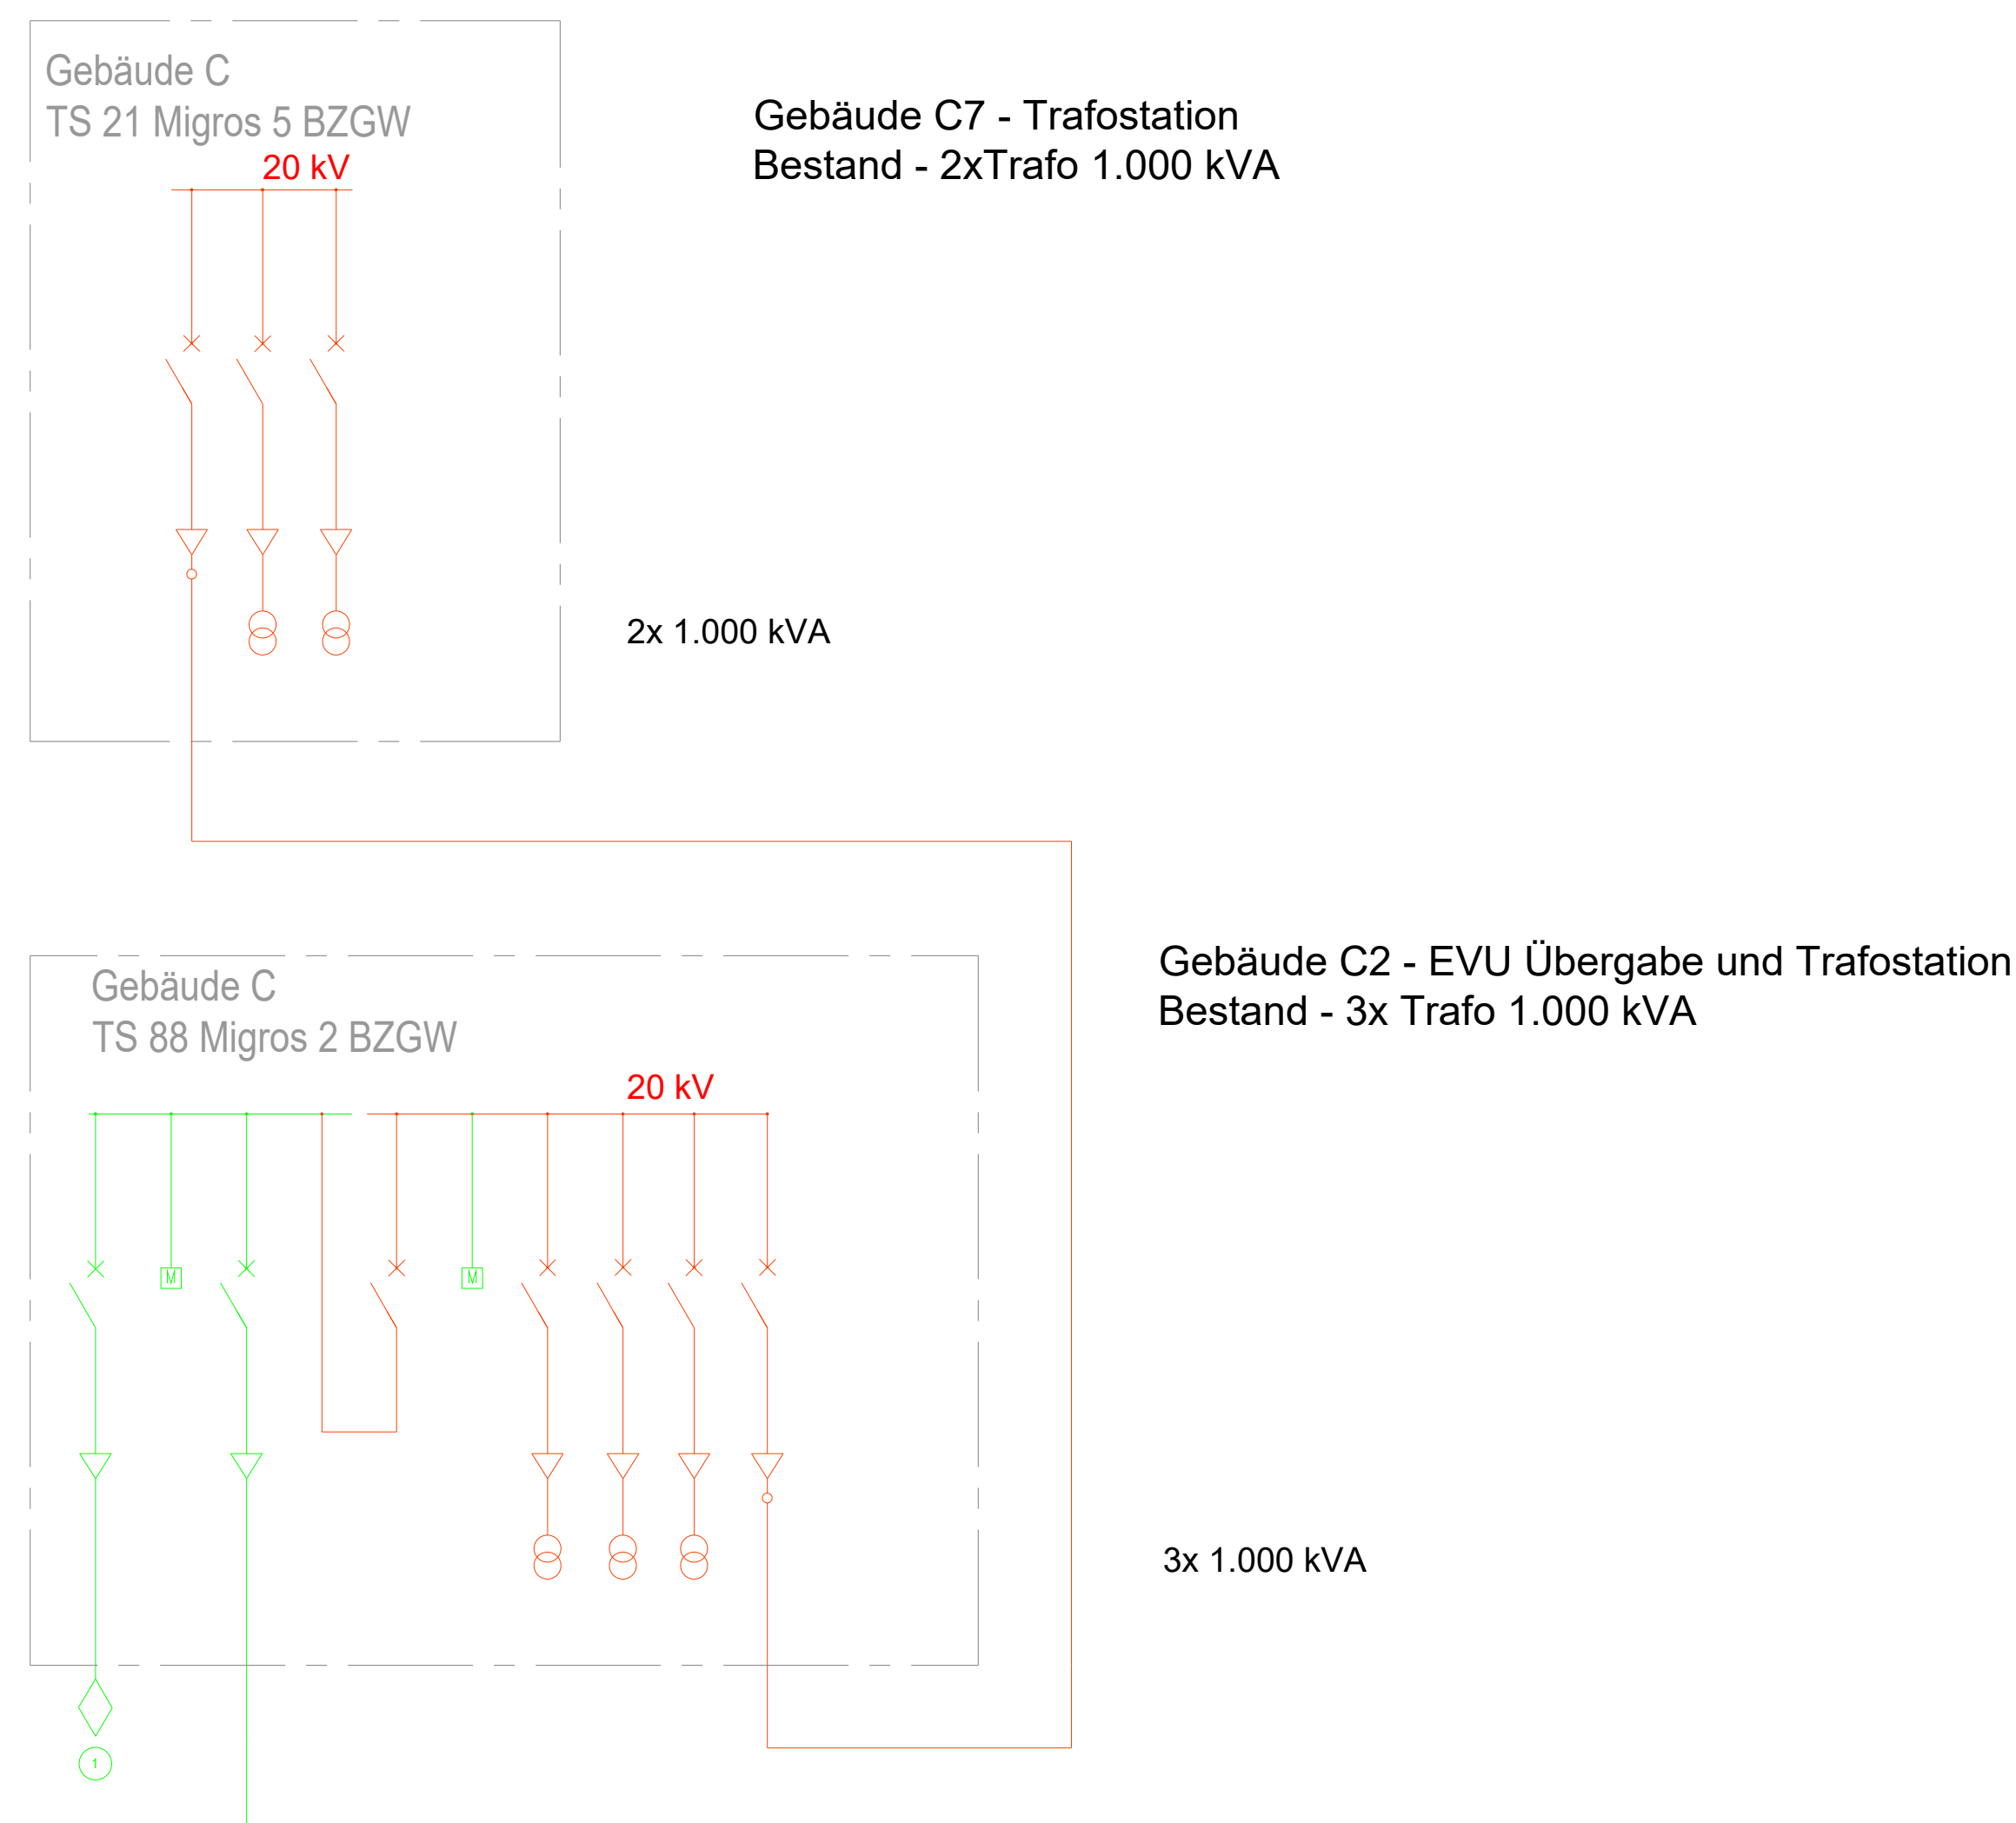


Bestand 1

Etappe 2

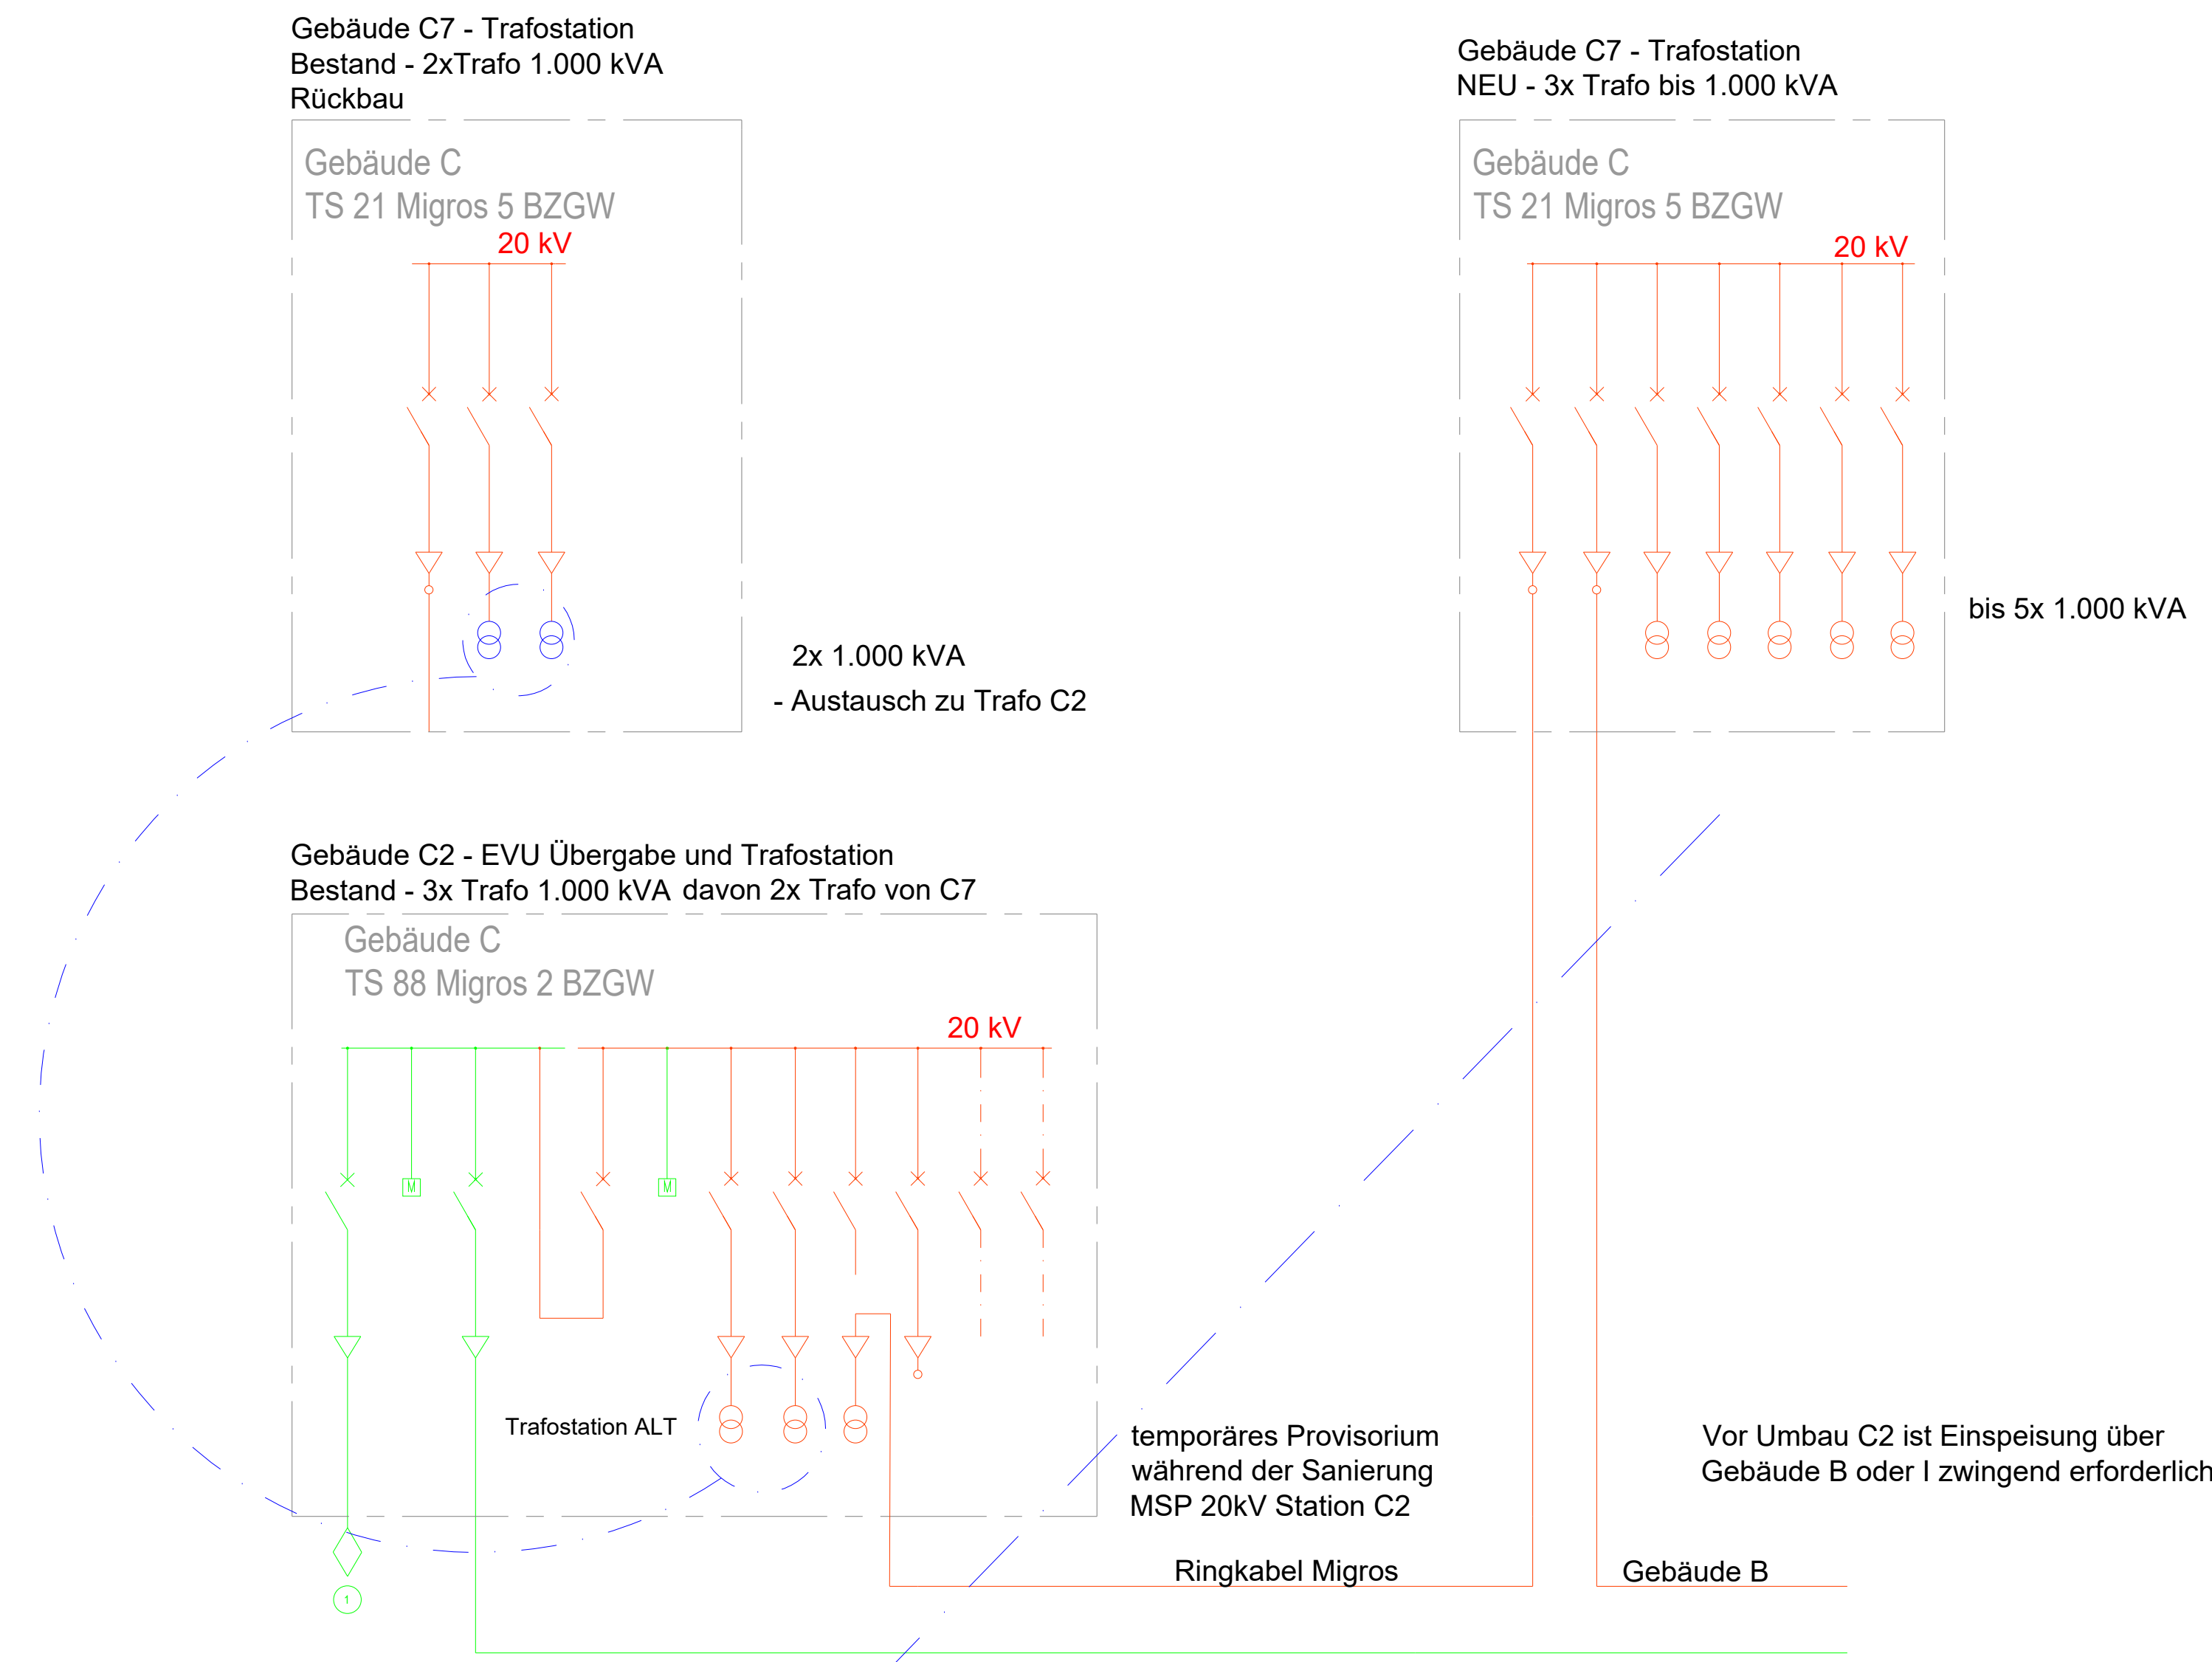

Endzustand

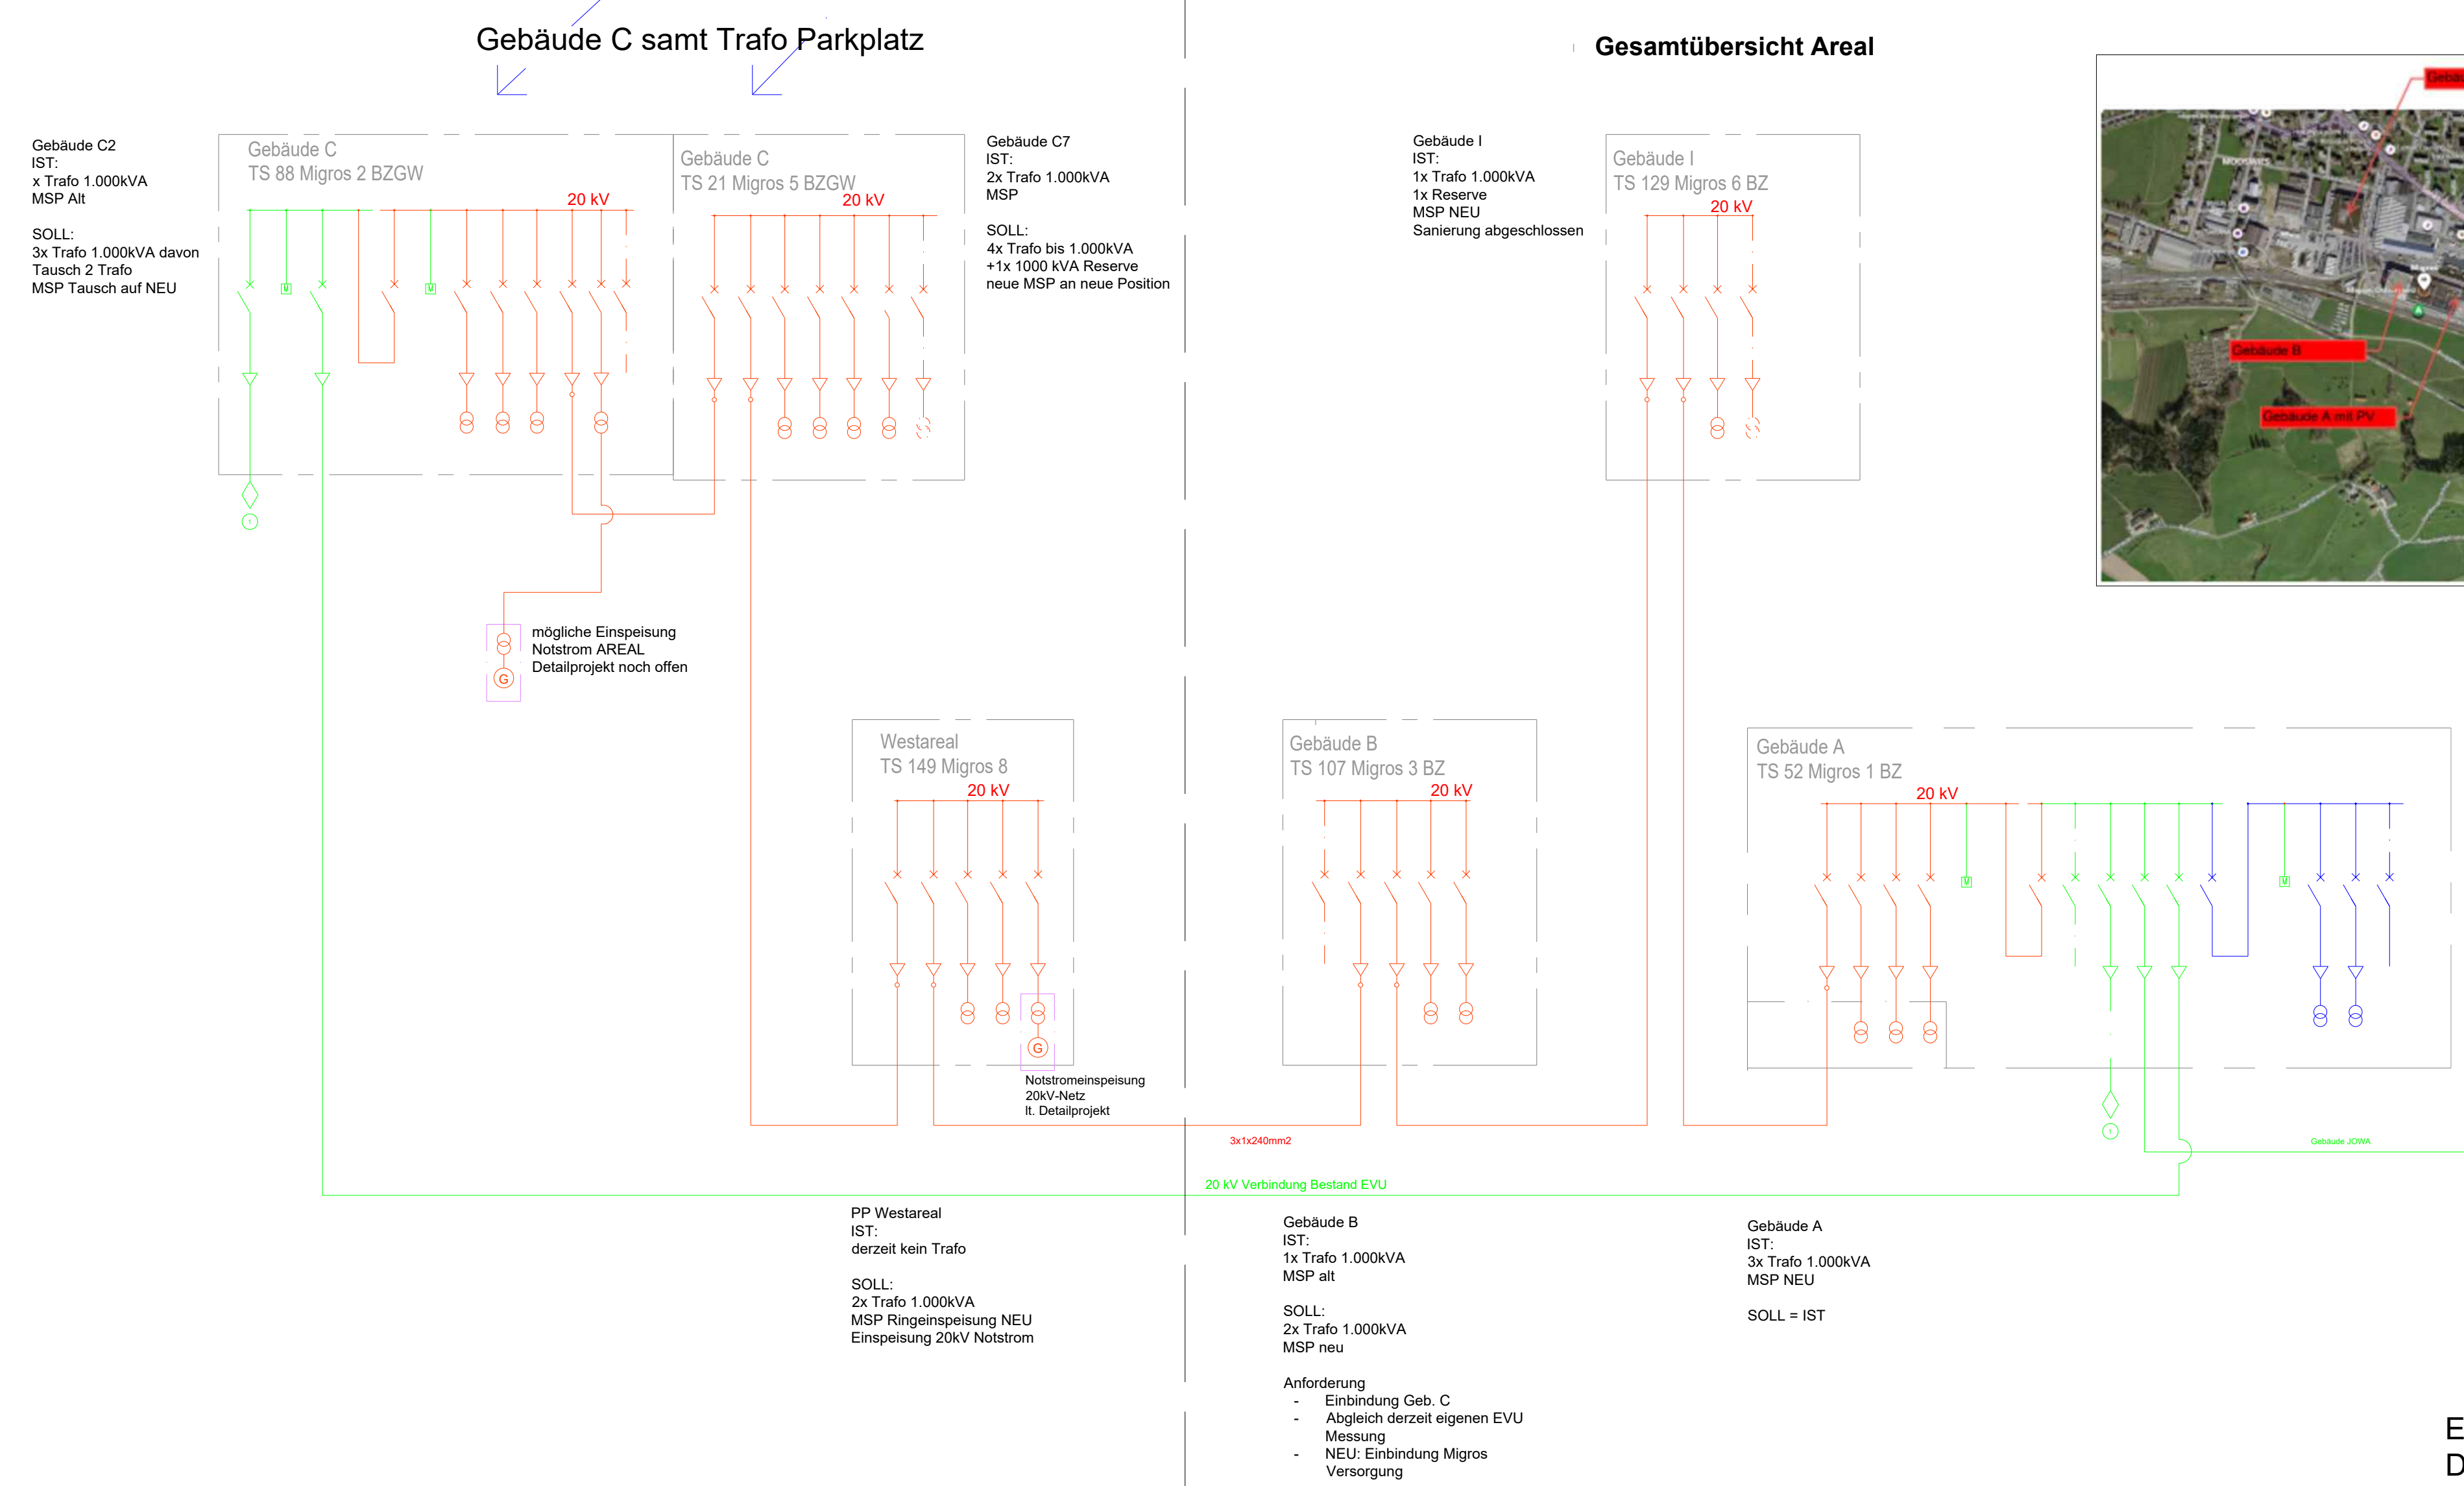

Endausbau mit
Darstellung aller
Gebäude

Legende

① Haupt-Einspeisung ab StGW-MSA (Duplex-SS im Unterwerk SAK)

[illegible]

Bauherr:
Genossenschaft Migros Ostschweiz
Industriestrasse 47, 9201 Gossau SG
Tel.: +41 (71) 493 21 11

ATP architekten ingenieure zürich AG
Hardturmstrasse 101, 8005 Zürich
Tel: +41 (0)31 311 43 43, Fax: +41 (0)31 311 43 1
zuerich@atp.ag, www.atp.ag

BAUPROJEKTPLAN

Projekt GOBZ Umbau Gebäude C									
Planinst. Trafoaustausch									
Projektnummer: 11014	Arch. Planinst. ALGR	GR: FL-P	Barock Barock	Barock Barock	Barock Barock	Barock Barock	Barock Barock	Barock Barock	Barock Barock
Planinstanz: 25.05.2023	Material: o.M.	FL-FB: o.M.	GR: MOFL	E E C K			N 908 C		
Blattgröße: 157 x 100 mm									
Verzeichnis: C:\Users\ANWID\Documents\acadtech\10114_TGA_C_Aust.nrw									
COPYRIGHT BY: ATP ARCHITECTEN UND INGENIEURE									