


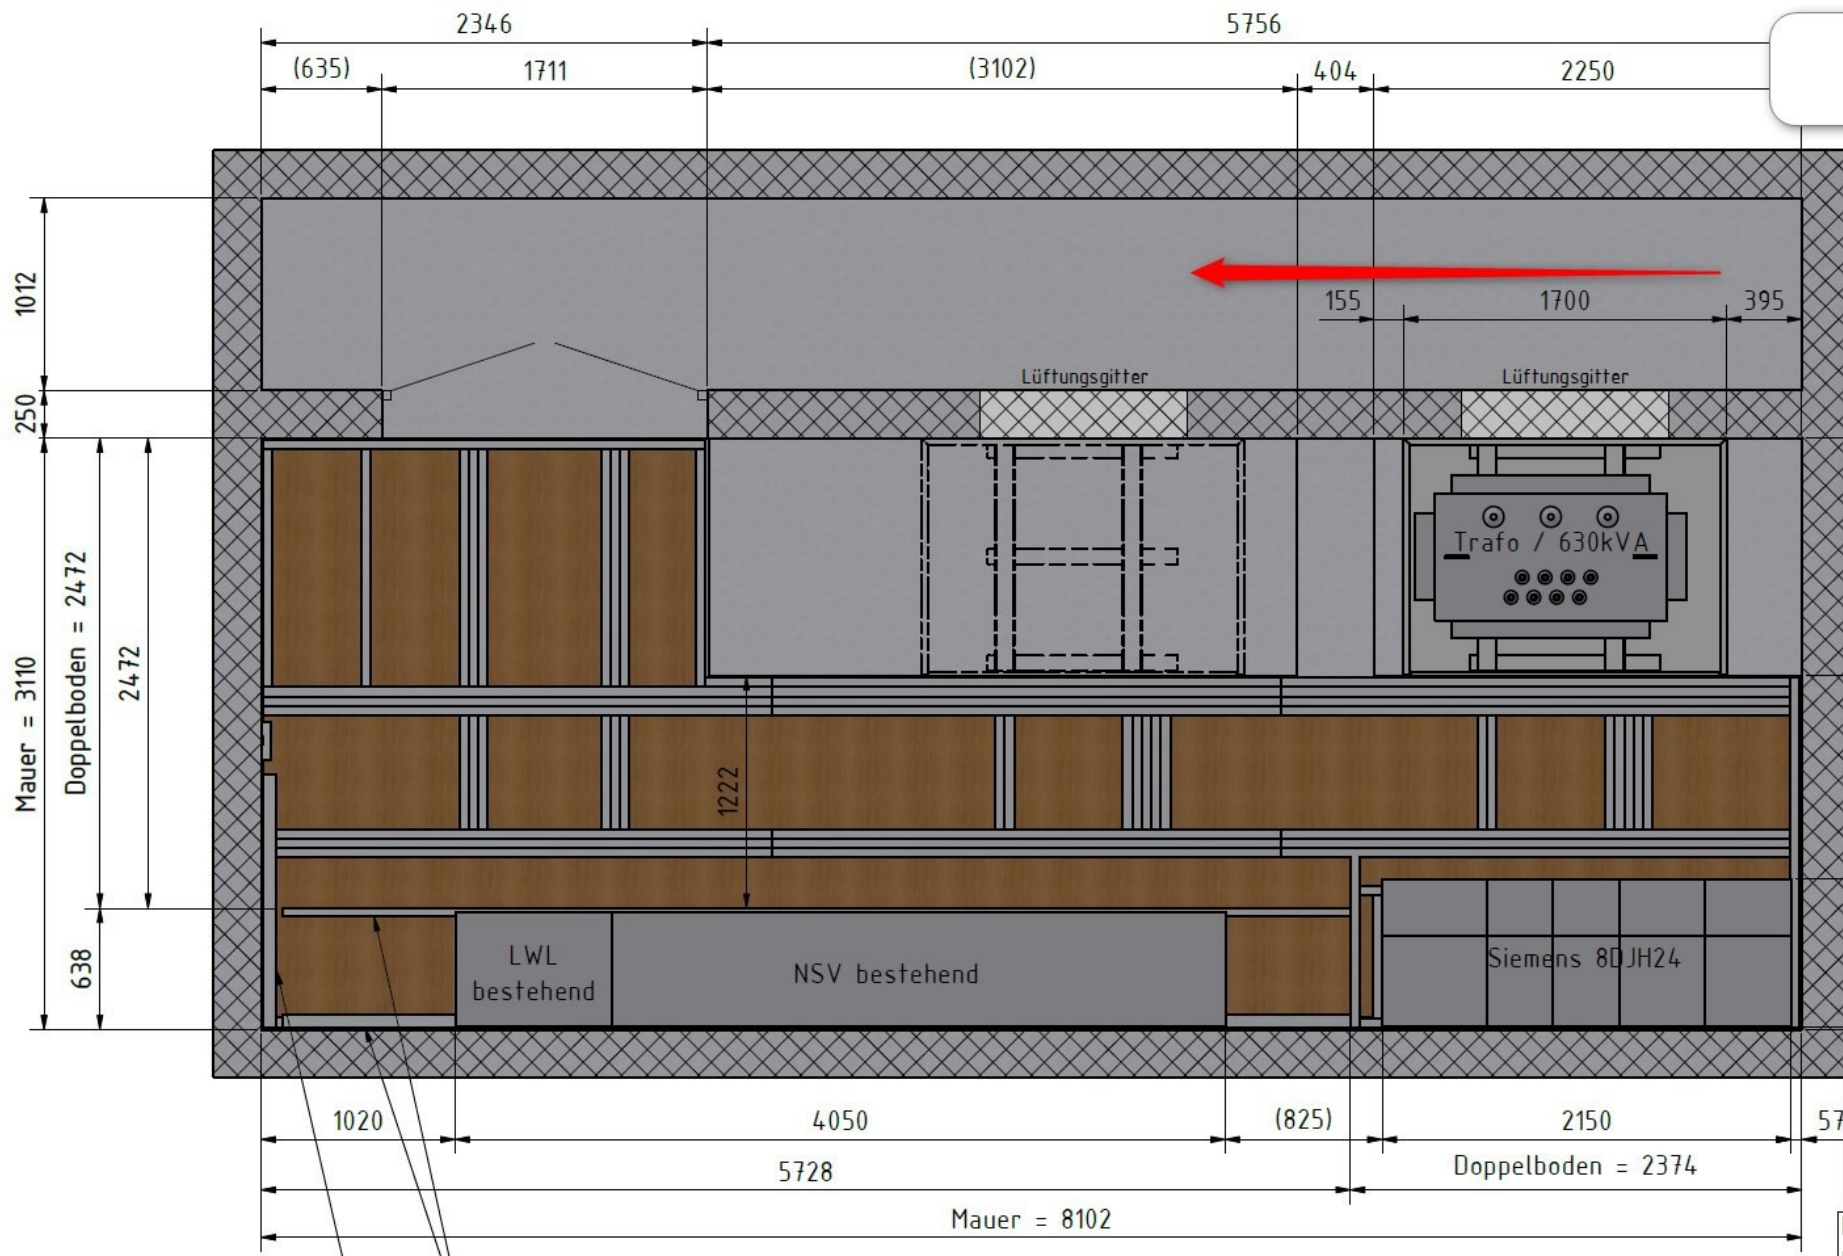

Treppenabgang



Höhe Sation = 3486mm
Höhe Doppelboden = 1011mm
Höhe Raum = 2475mm

Gesamtgewicht: 111954 kg
Diese Zeichnung ist geistiges Eigentum der F. Borner AG. Ohne schriftliche Bewilligung darf sie weder vervielfältigt, noch an Dritte weitergegeben werden.

StWZ Energie AG		Kommentar			
Disposition		Erstellt		17.10.2025 hmr	
TS Hirzenberg, 4800 Zofingen		Geprüft			
 BORNER Innovative Energietechnik	F. Borner AG, CH-6260 Reiden 062 749 00 00, www.borner.ch	Massstab	Blatt	Total	Format
		1:30	1	1	A3
		Nr. 20253893-03-01			