



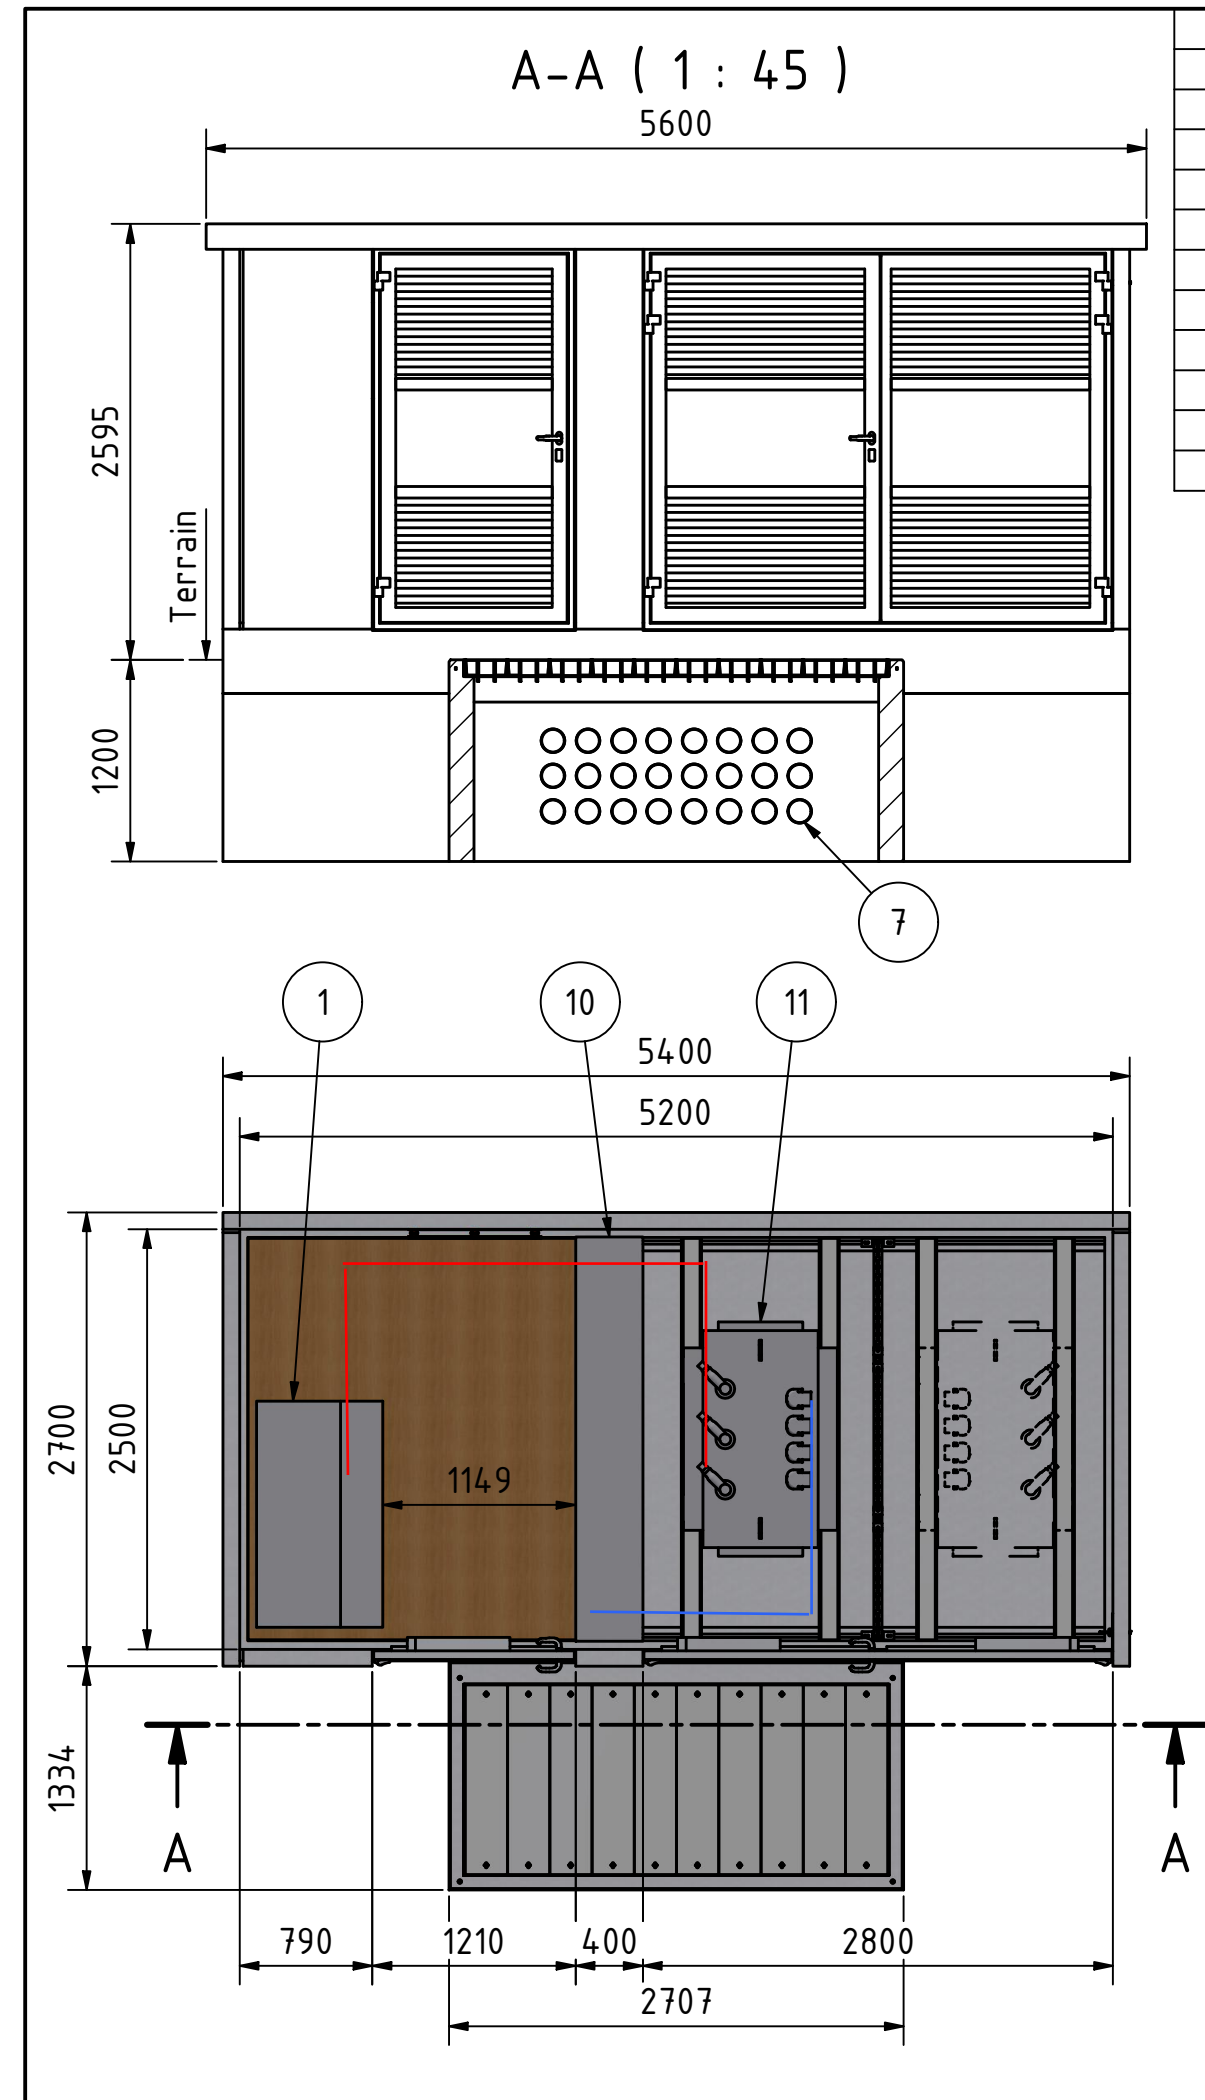

TEILELISTE PRODUKTION INTERN						
OBJEKT	ANZAHL	BAUTEILNUMMER	INDEX	TEIL	TITEL	MASSE
1	1	378926	a		ABB-SafeRing_C-C-C-F	600 kg
2	1	378927	b	111427	BTD-23-23	120 kg
3	1	378929	a	111421	BTE-23	53 kg
5	1	211904	n	110636	BVS_B125_10_100_H120	2339 kg
6	2	343786	b		Erddurchfuehrung_verbunden_M10	2 kg
7	24	346084	a		HAUFF_HSI_150-KCH_132-120_L130	1 kg
8	1	378923	-		MIDI_Gebaeude	14653 kg
9	1	378924	-		MIDI_Kabelkeller	9597 kg
10	1	271014	b	106050	Quadro_S_2404x2100x400	555 kg
11	1	214370	c		Trafo_1000kVA_CU/CU	2950 kg

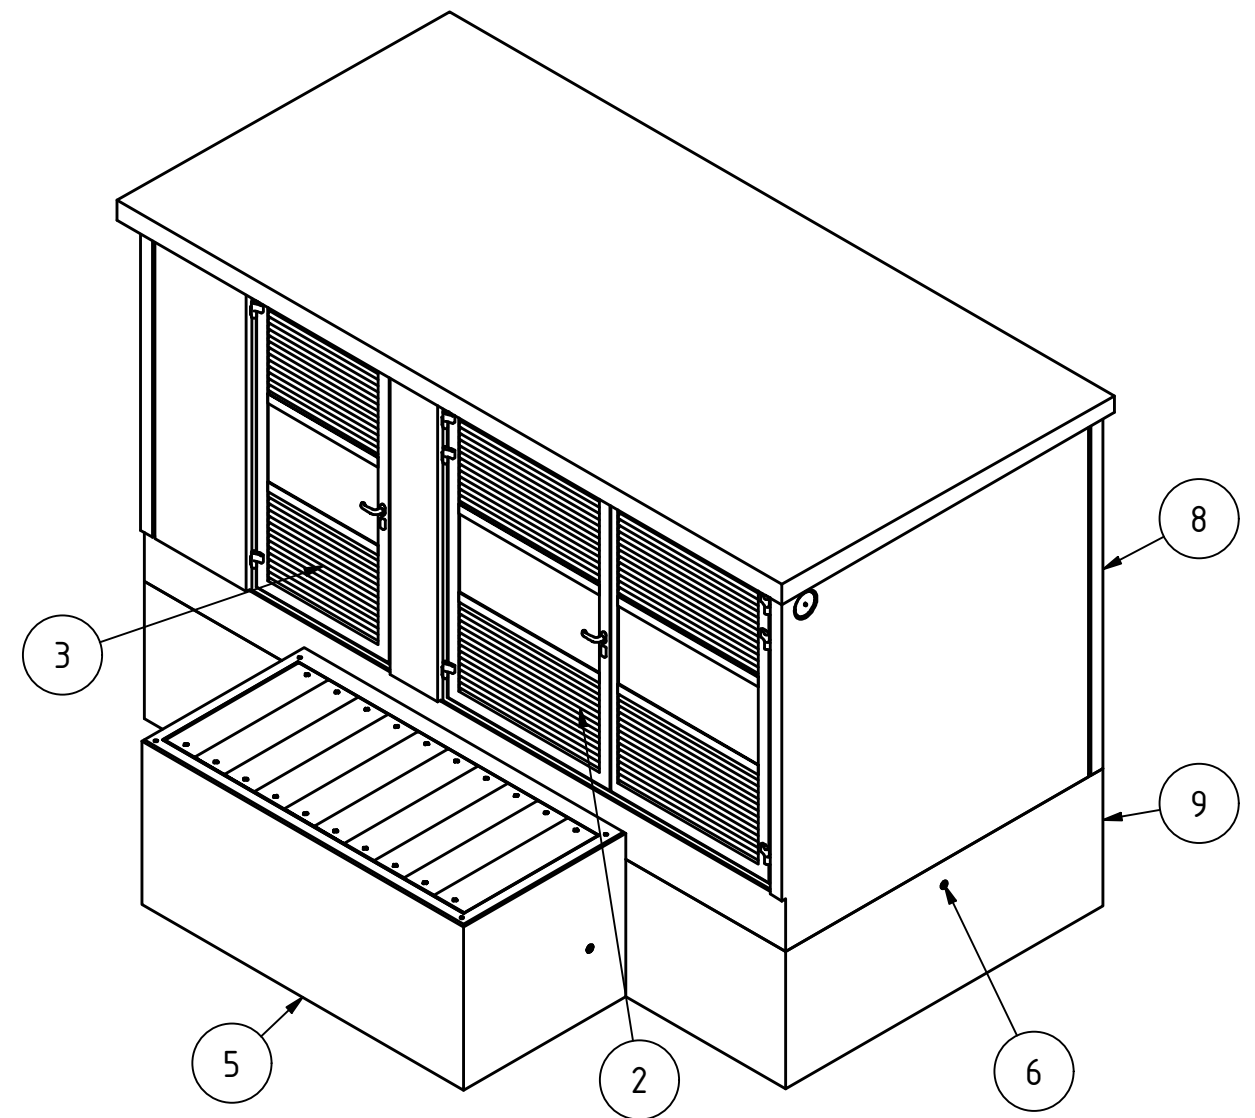

Gesamtgewicht: 31303 kg

Diese Zeichnung ist geistiges Eigentum der F. Borner AG. Ohne schriftliche Bewilligung darf sie weder vervielfältigt, noch an Dritte weitergegeben werden.

Technische Betriebe Flawil

Disposition MIDI 2552

TS Sonnegg, 9230 Flawil

Kommentar	max. Leistungsausba 2x 1000kVA		
Erstellt	30.06.2026 hch		
Geprüft			
Massstab 1 : 45	Blatt 1	Total 1	Format A3
Nr. 20262052-03-01		Index -.2	

Abstand Schwerpunkt zu Aussenwand	
X von links	Y von vorne
2562 mm	1482 mm



F. Borner AG, CH-6260 Reiden
062 749 00 00, www.borner.ch