







Alle Masse sind vor Ort vom Bau- und Montageverantwortlichen zu kontrollieren

Auftragsnummer SAP
Auftrag / Kontenplan
Kurztext

 

Bezeichnungen:
Alle Angaben in Meter + Liniennummer
Bei Änderungen werden entsprechende
Änderungen in der Baugrunderstellung
oder im Projektplan vorgenommen.
Bei Änderungen in der Baugrunderstellung
oder im Projektplan vorgenommen.
Bei Änderungen in der Baugrunderstellung
oder im Projektplan vorgenommen.

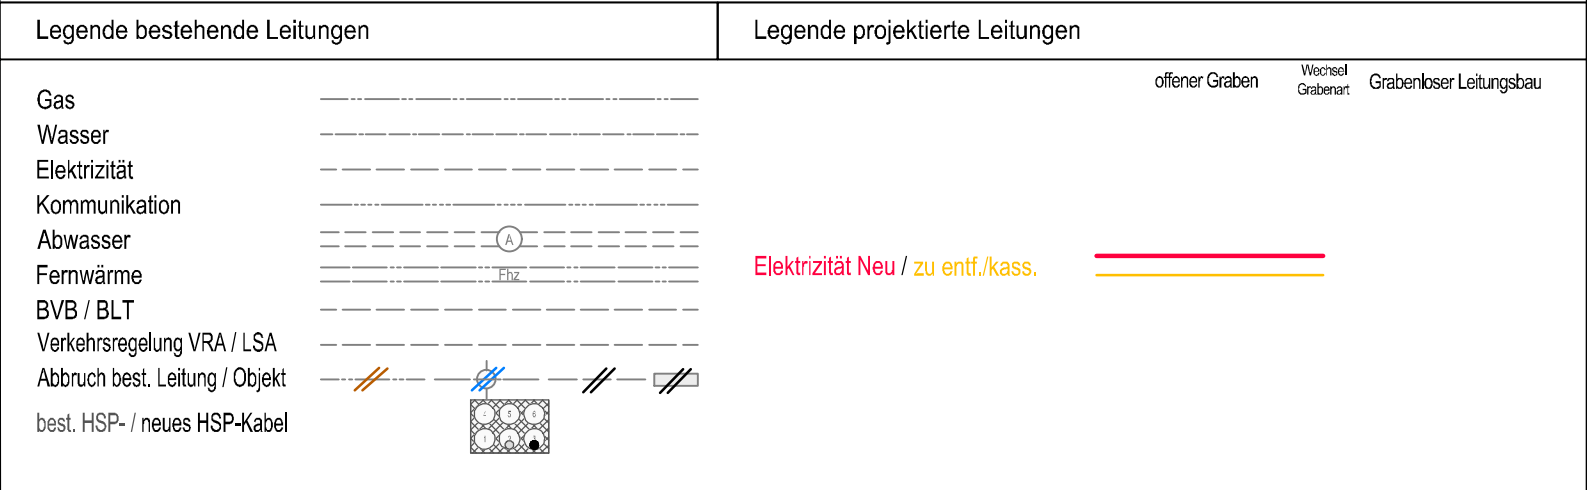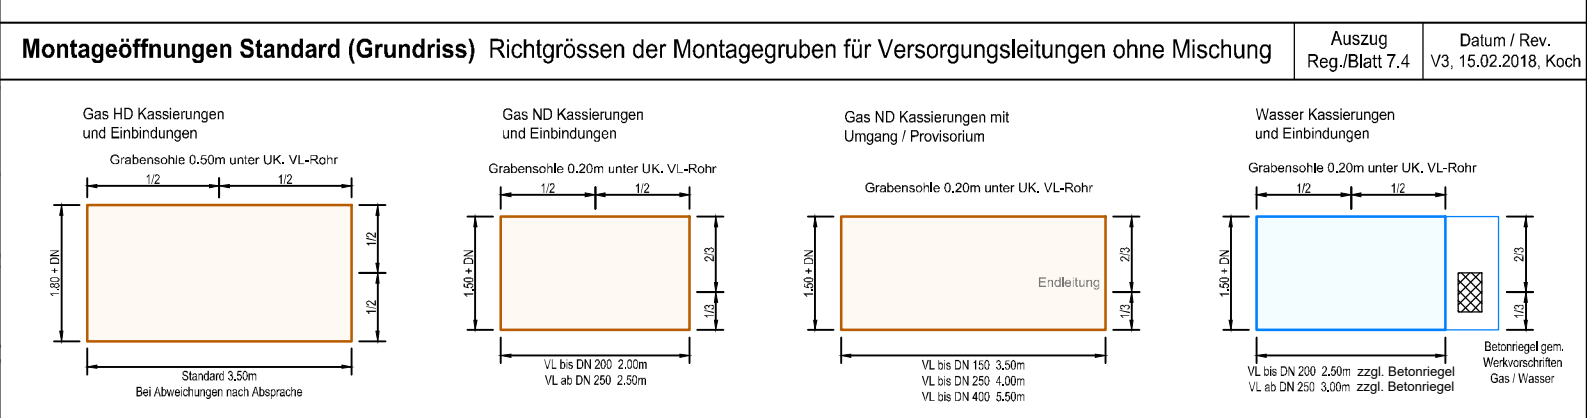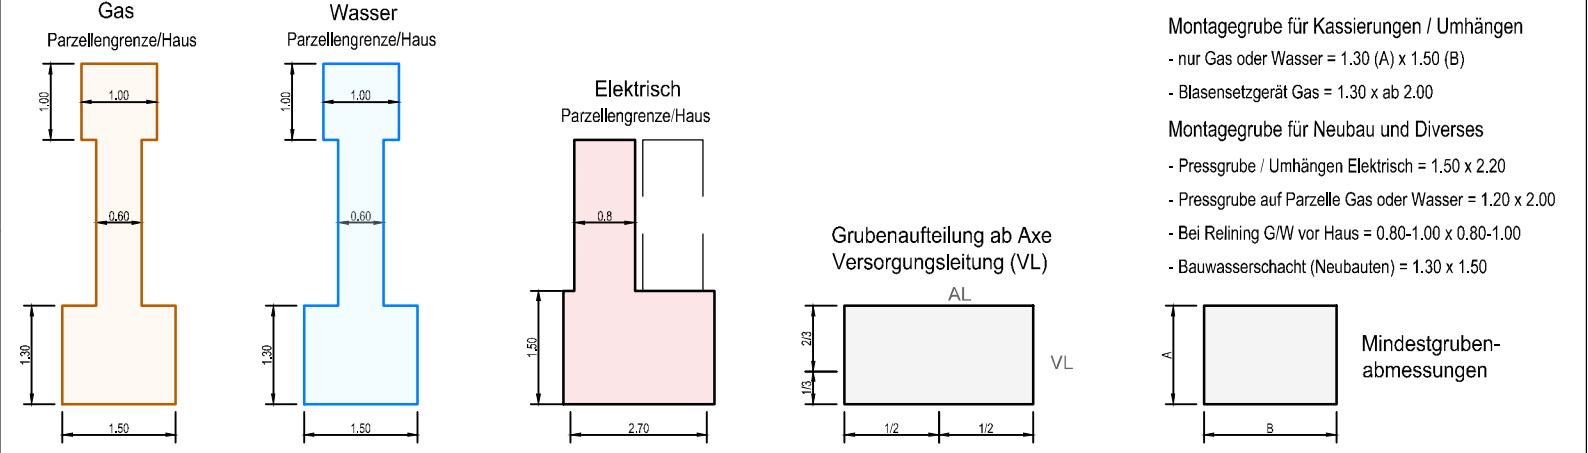

iwb
iwb, Margaretenstrasse 40, CH-4002 Basel, T +4161 275 51 11, www.iwb.ch

Objekt: 150KV-Kab. UW Volta nach UW Dolderweg
Projektid: N.17005

Spezifische
Cable
Elektrizität
Basel
Voltastrasse
UW Volta - Dreirosenbrücke
Situation

Planstatus: Starkstromplan

Datumsfolge: Folie: 1 von 10

Datum	FS	PL	Plan	Del	Ver	WKS	Item	Änderungsgrund
24.03.25	FS	PL	Plan	Del	Ver	WKS	Item	
A								
B								
C								
D								
E								
F								
G								

Auftragsnummer: siehe Projektantrag oder SAP Transaktion: ZPNV_1037_03_AKTIV
Werkstatt: 1 | Projektziele: 1 | Geometrie Nr./Datei-Name: 1 | iwb Plan-Nr.: 01