
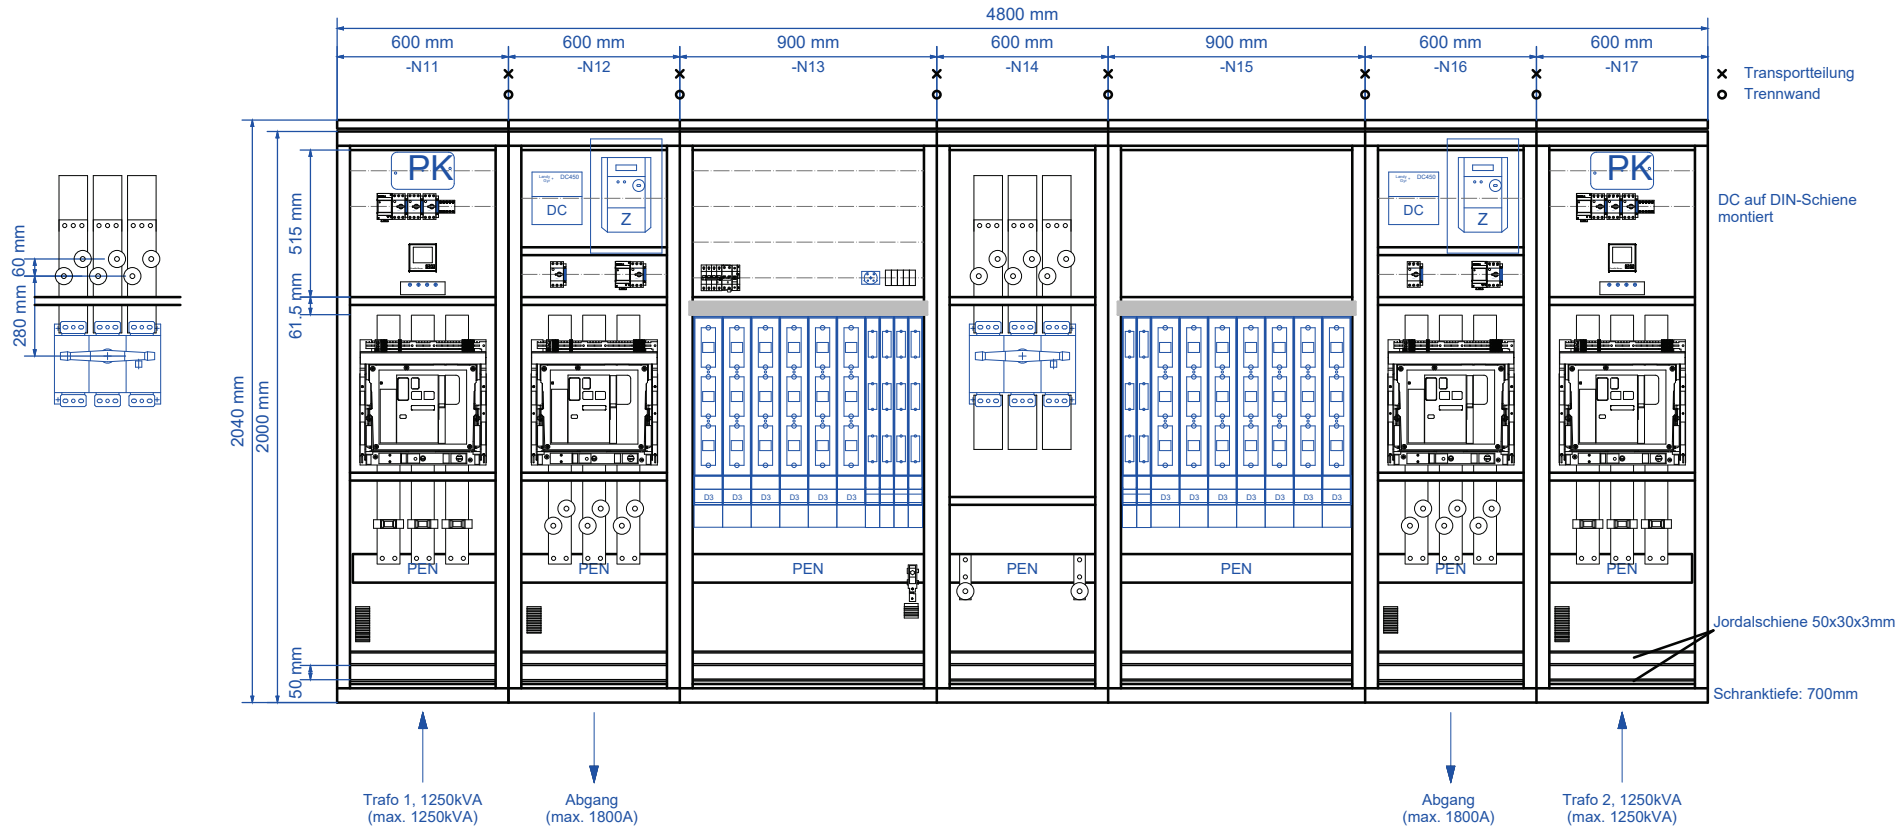


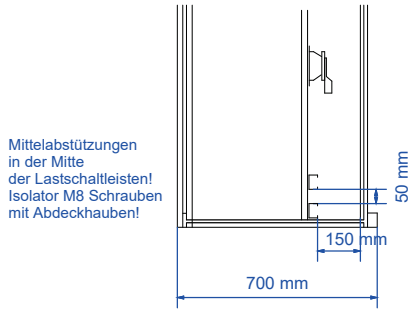

Änderung	Datum	Name		Name	Datum
			Gez.	vth	15.07.2026
			Gepr.	jku	15.07.2026
			Freigabe		

BBC CELLPACK Power Systems

Regionalwerke AG Baden
TS 119 Schmiedestrasse 5
5400 Baden

Ansicht NSV

Maßstab 1 : 18

P1001049-5201 V.1

= + &EAA

Seite 3
Blatt 3 /32

Copyright © 2022 Cellpack Power Systems AG / All rights reserved